


1

2

3

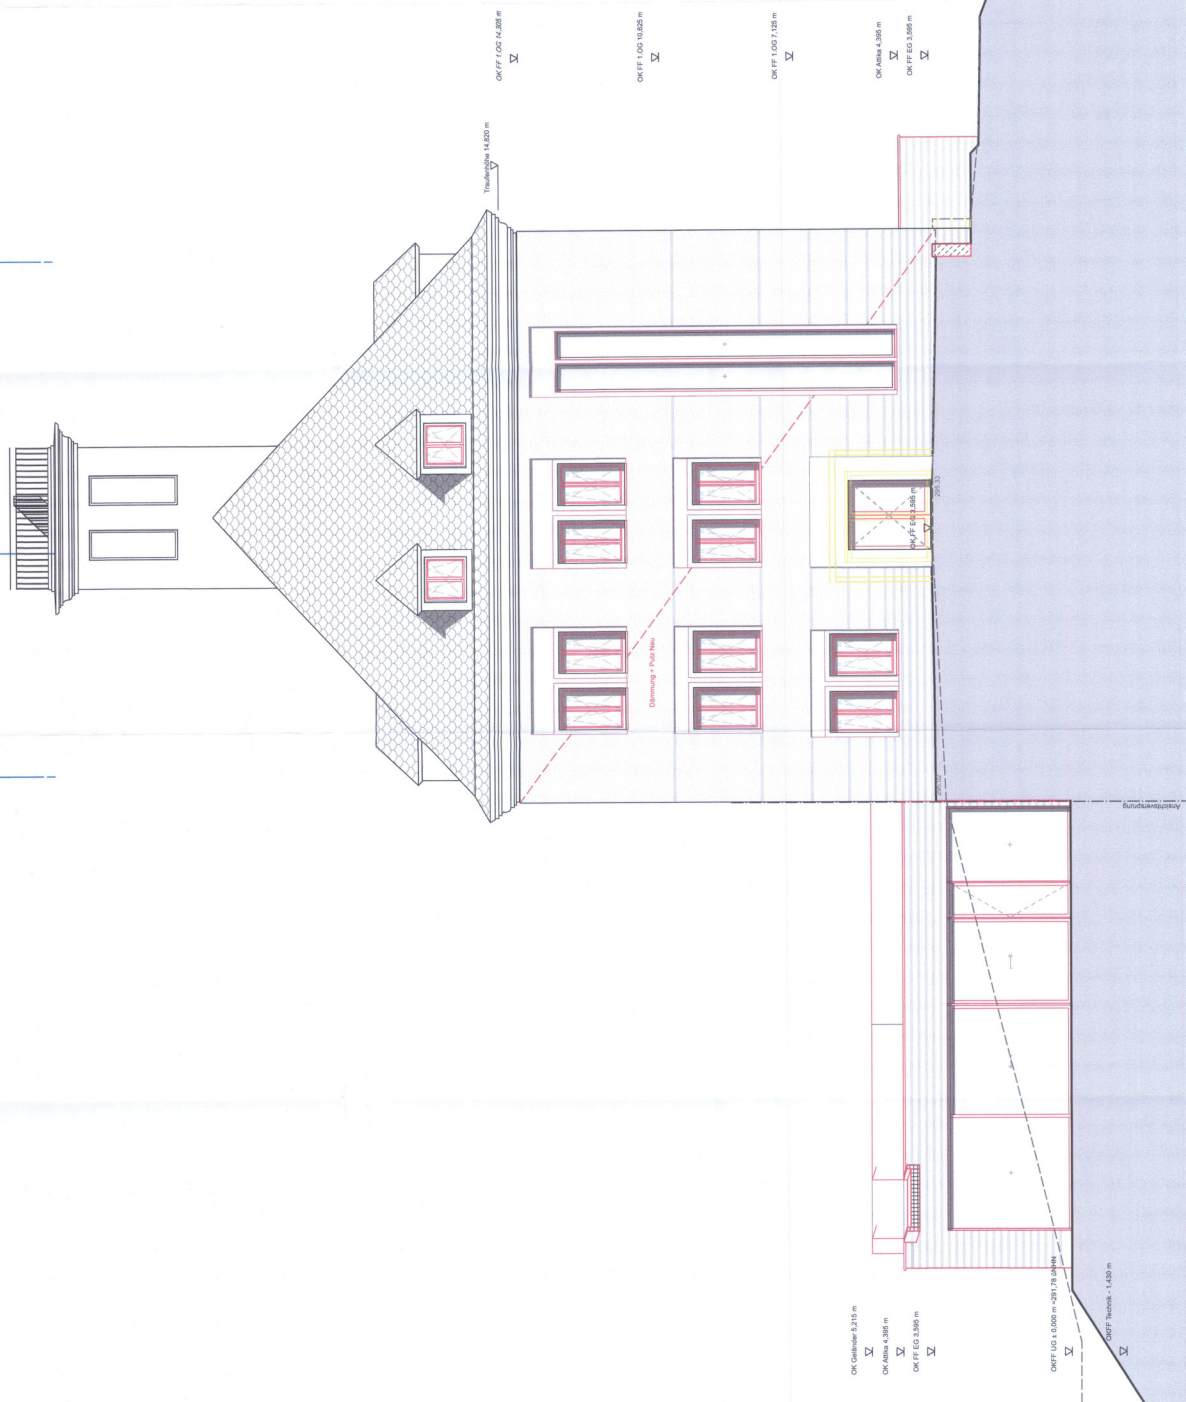

24. April
 STADT FÜRTH
 EINGEGÄNGL
 24. April 2024
 STADT FÜRTH

Die Maße sind aus den Bestandsplänen und der Bestandsaufnahme übernommen und sind vor Ort zu prüfen.

DBCO
 GENERALPLANNER

Obststraße 2
 48145 Münster
 Tel: +49 251 590 83 800
 Mail: info@dbco.de

Entwurfverfasser:
 DBCO Generalplaner GmbH
 vertreten durch: Herrn Martin
 48145 Münster

Bauherr:
 Kulturstiftung Fürth im Sondervermögen
 der DJ-Länder- und Kulturstiftungsländer AS
 Schillerstraße 32
 91054 Buchenlof
 91052 Fürth

Vertretung des Bauherrn:
 Herr Dieter Christgen
 91054 Buchenlof

Datum:
 Unterschrift:

BAUVORHABEN
Sanierung und Neugestaltung Rundfunkmuseum Fürth

PLANINHALT
 Ansicht Süd

| PROJEKTNUMMER | DATUM | MASSSTAB | GEZEICHNET | PLANNUMMER | INDEX |
|---------------|----------|----------|------------|------------|-------|
| A082 | 11.04.24 | 1:100 | DBCO | AS 01 | 0 |

Diese Zeichnung bzw. Ausarbeitung ist jeglicher Eigentum des Architekten und damit geschützt. Jede Benutzung, Vervielfältigung, Verbreitung oder Weitergabe in Dritte ist in Verbindung mit einer anderen Person oder einem anderen Projekt ohne die Zustimmung des Architekten. Durch die Übernahme der Pläne anerkennt der auftraggebende Auftraggeber die Verantwortung für die Einhaltung der geltenden Vorschriften, die Einhaltung der Bauvorschriften und die Einhaltung der Bauvorschriften. Die Verantwortung für die Einhaltung der Bauvorschriften liegt bei der Bauleitung und dem Auftraggeber. Die Verantwortung für die Einhaltung der Bauvorschriften liegt bei der Bauleitung und dem Auftraggeber.