

EINGEGANGEN  
24. April 2024  
STADT FÜRTH

OK FF 00 14,305 m  
Σ

OK FF 2.00 10,625 m  
Σ

OK FF 1.00 7,125 m  
Σ

OK Gebäude 5,215 m  
Σ

OK FF 03 3,355 m  
Σ

OK FF 00 14,305 m  
Σ

OK FF 2.00 10,625 m  
Σ

OK FF 1.00 7,125 m  
Σ


OK Gebäude 5,215 m  
Σ

OK ANBAU 4,305 m  
Σ

OK FF 03 3,355 m  
Σ

OK FF 04 0,000 m - 0,00 72 ANBAU

OK FF ANBAU 1,410 m  
Σ

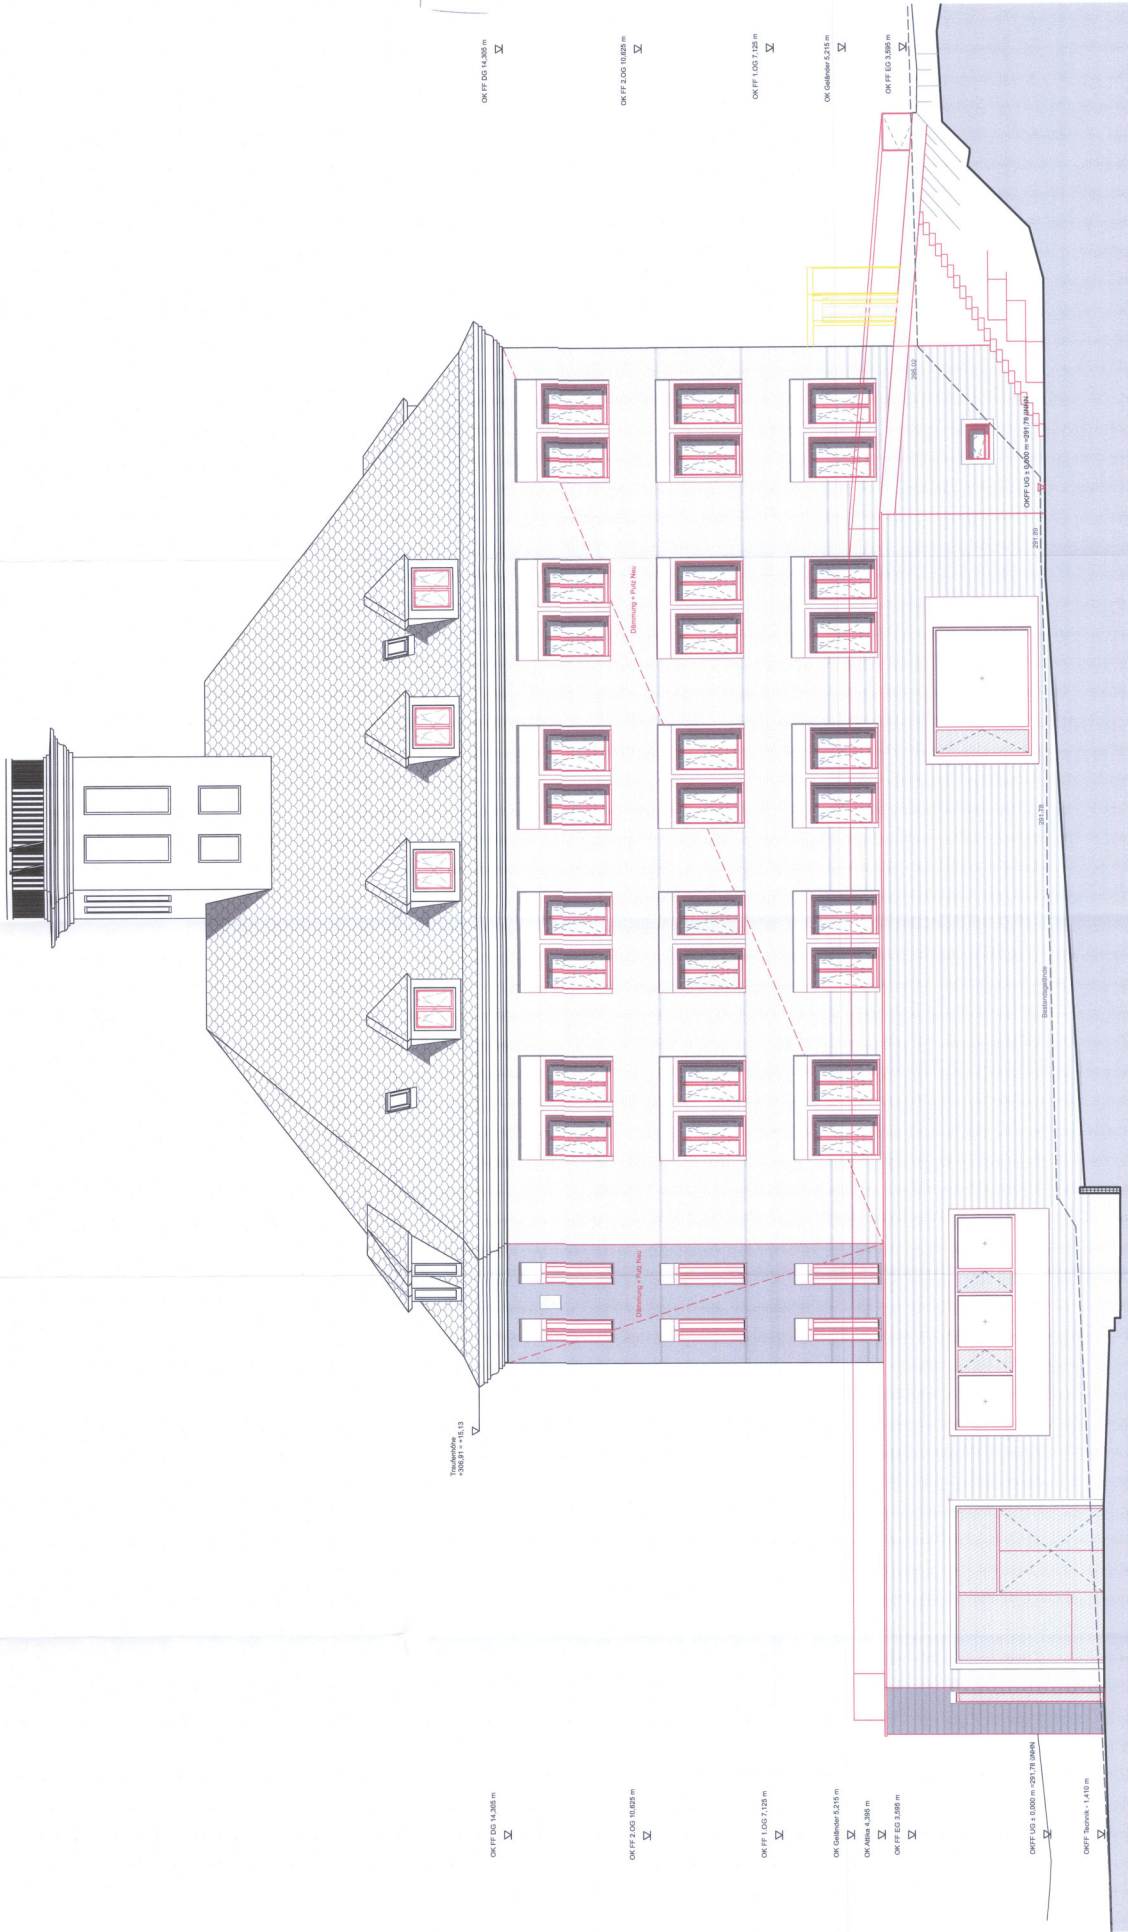

Die Maße sind aus den Bestandsplänen und der Bestandsaufnahme übernommen und sind vor Ort zu prüfen.

**DBCO**  
GENERALPLANER

Osstaße 2  
48145 Münster  
Tel +49 251 590 03 900  
Mail info@dbco.de

Einwurfverfasser:  
DBCO Generalplaner GmbH  
vertreten durch: Herrn Martin Zähler  
Osstaße 2  
48145 Münster

Verordnung des Bauherrn:  
Herr Dieter Christoph  
Höselwinkel 1a  
91054 Buchenlof

Datum:  
Unterschrift:

**BAUVORHABEN**  
**Sanierung und Neugestaltung Rundfunkmuseum Fürth**

PLANINHALT  
ANSICHT WEST

Bauherr:  
KulturStiftung Fürth im Sondervermögen  
Herr Dieter Christoph  
Dir. DT Deutsche Stiftung Kultur AG  
Schwabacher Str. 32  
91054 Fürth

PROJEKTNUMMER	DATUM	MASSSTAB	GEZEICHNET	PLANNUMMER	INDEX
A082	12.04.24	1:100	DBCO	AW 01	0

Diese Zeichnung ist ausschließlich für den vorgesehenen Zweck und unter der Bedingung der Zustimmung des Auftraggebers zu verwenden. Eine Weitergabe oder eine anderweitige Nutzung ohne schriftliche Genehmigung des Auftraggebers ist ausdrücklich untersagt. Die Haftung für die Richtigkeit der Zeichnung ist auf den Auftraggeber beschränkt. Der Auftraggeber ist für die Einhaltung aller geltenden Vorschriften und Normen verantwortlich.