


**Legende**

	Bestand vor 2006		Grundstücksgrenze
	Bestand nach 2006		Zaun
	Abbruch		Bewegungsbereich barrierefrei
	Neubau		
	Abstellflächen		

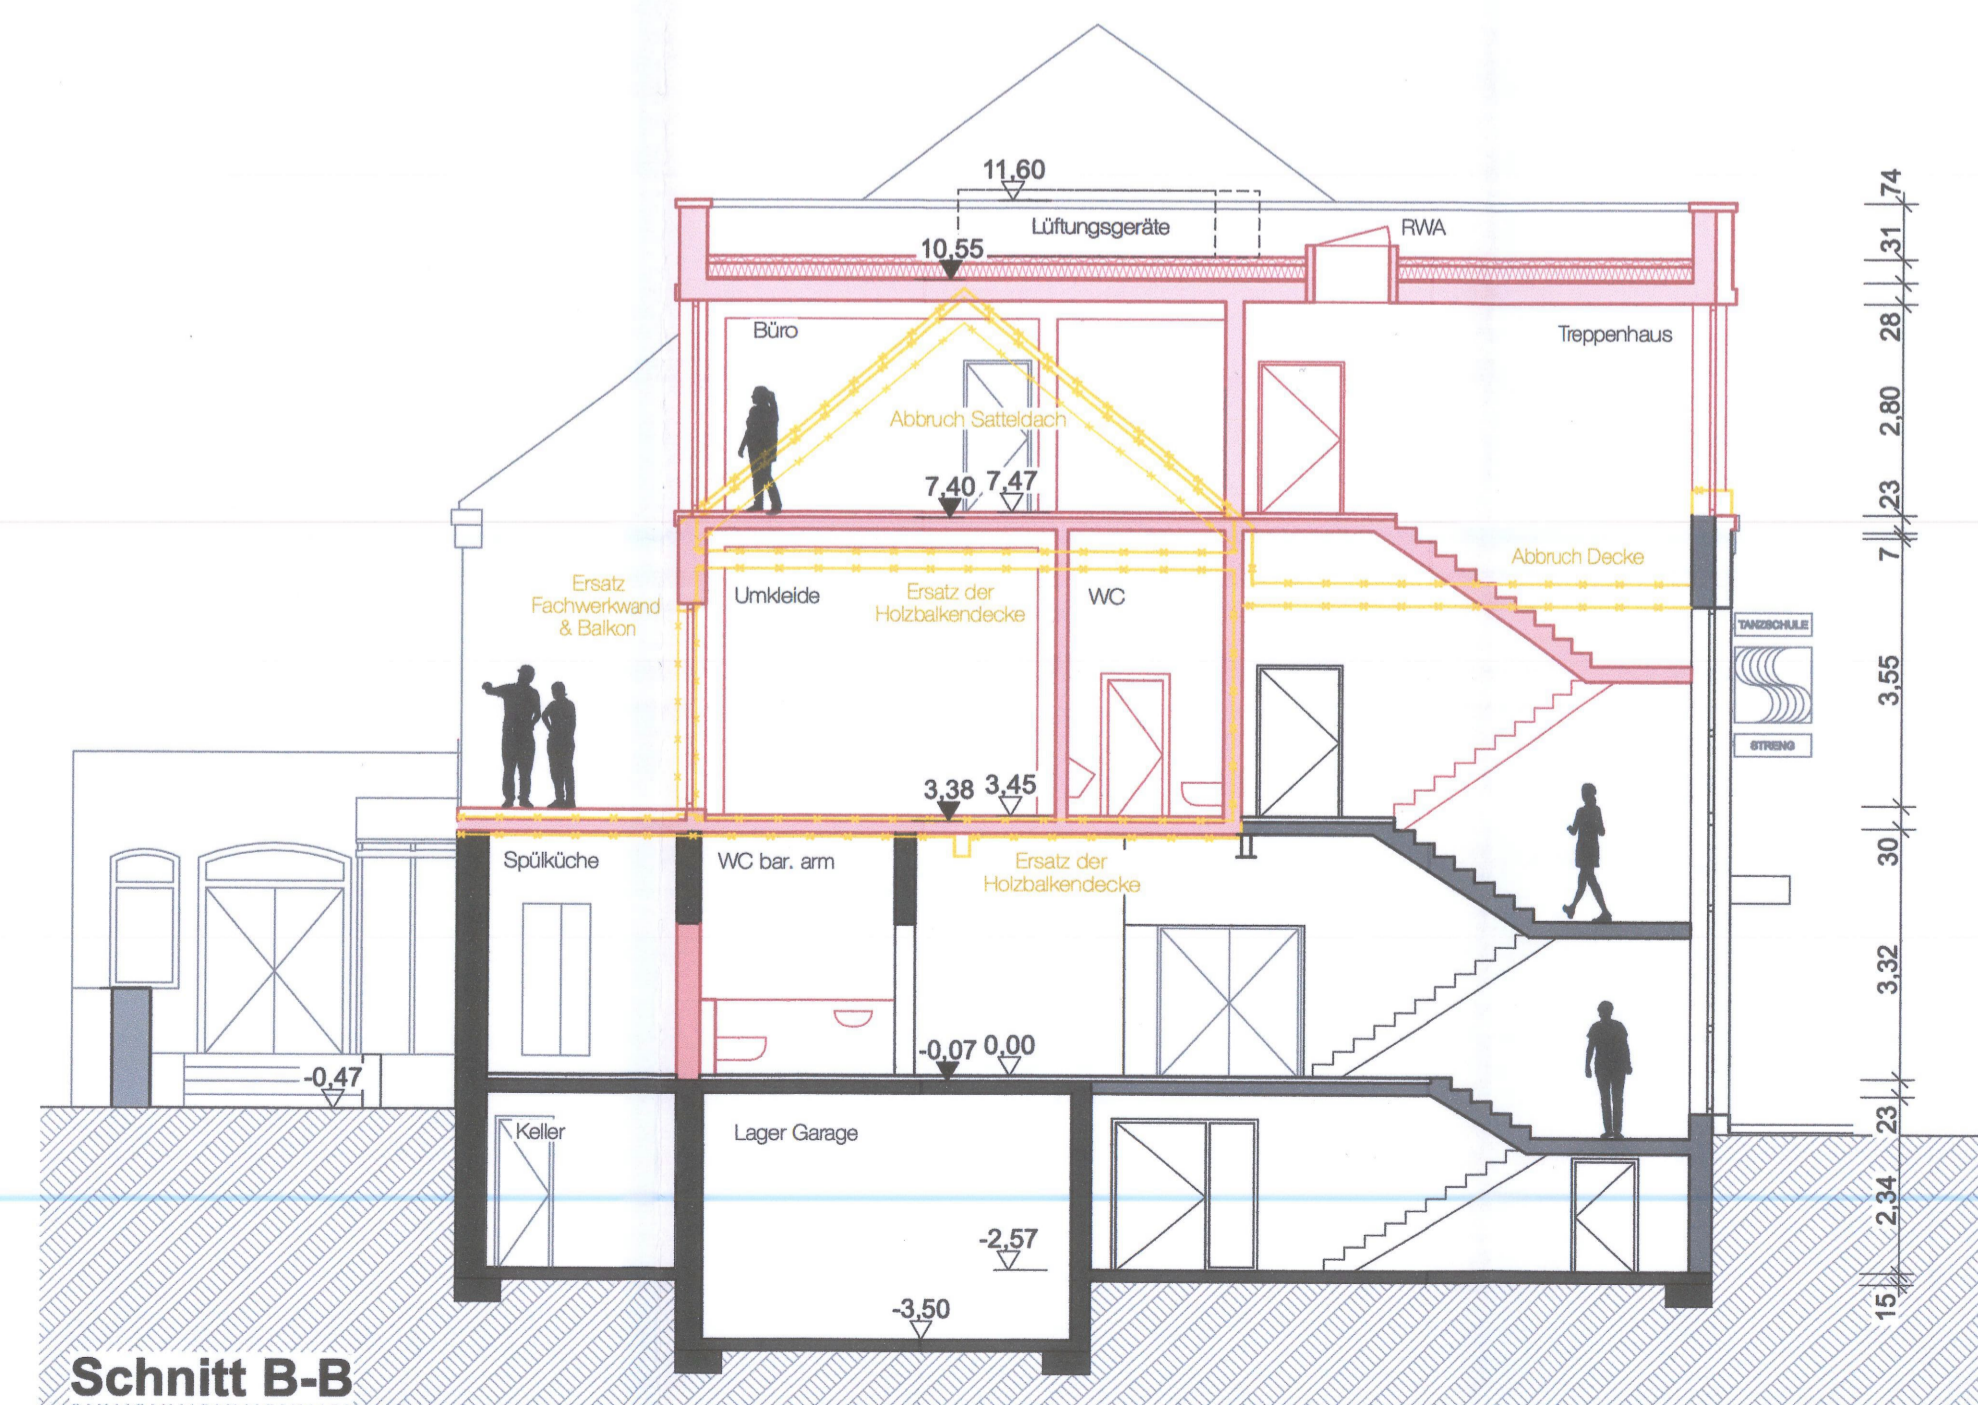

**Aufstockung und Umbau der Tanzschule Streng**  
mit zwei Büros, einem Tanzsaal und Umkleiden

**EINGEGANGEN**  
13. Jan. 2026  
STADT FÜRTH  
Baurechtsamt

ADRESSE:  
Theaterstraße 5  
90762 Fürth  
Flur.: 590, 598/2  
Gemarkung: Fürth