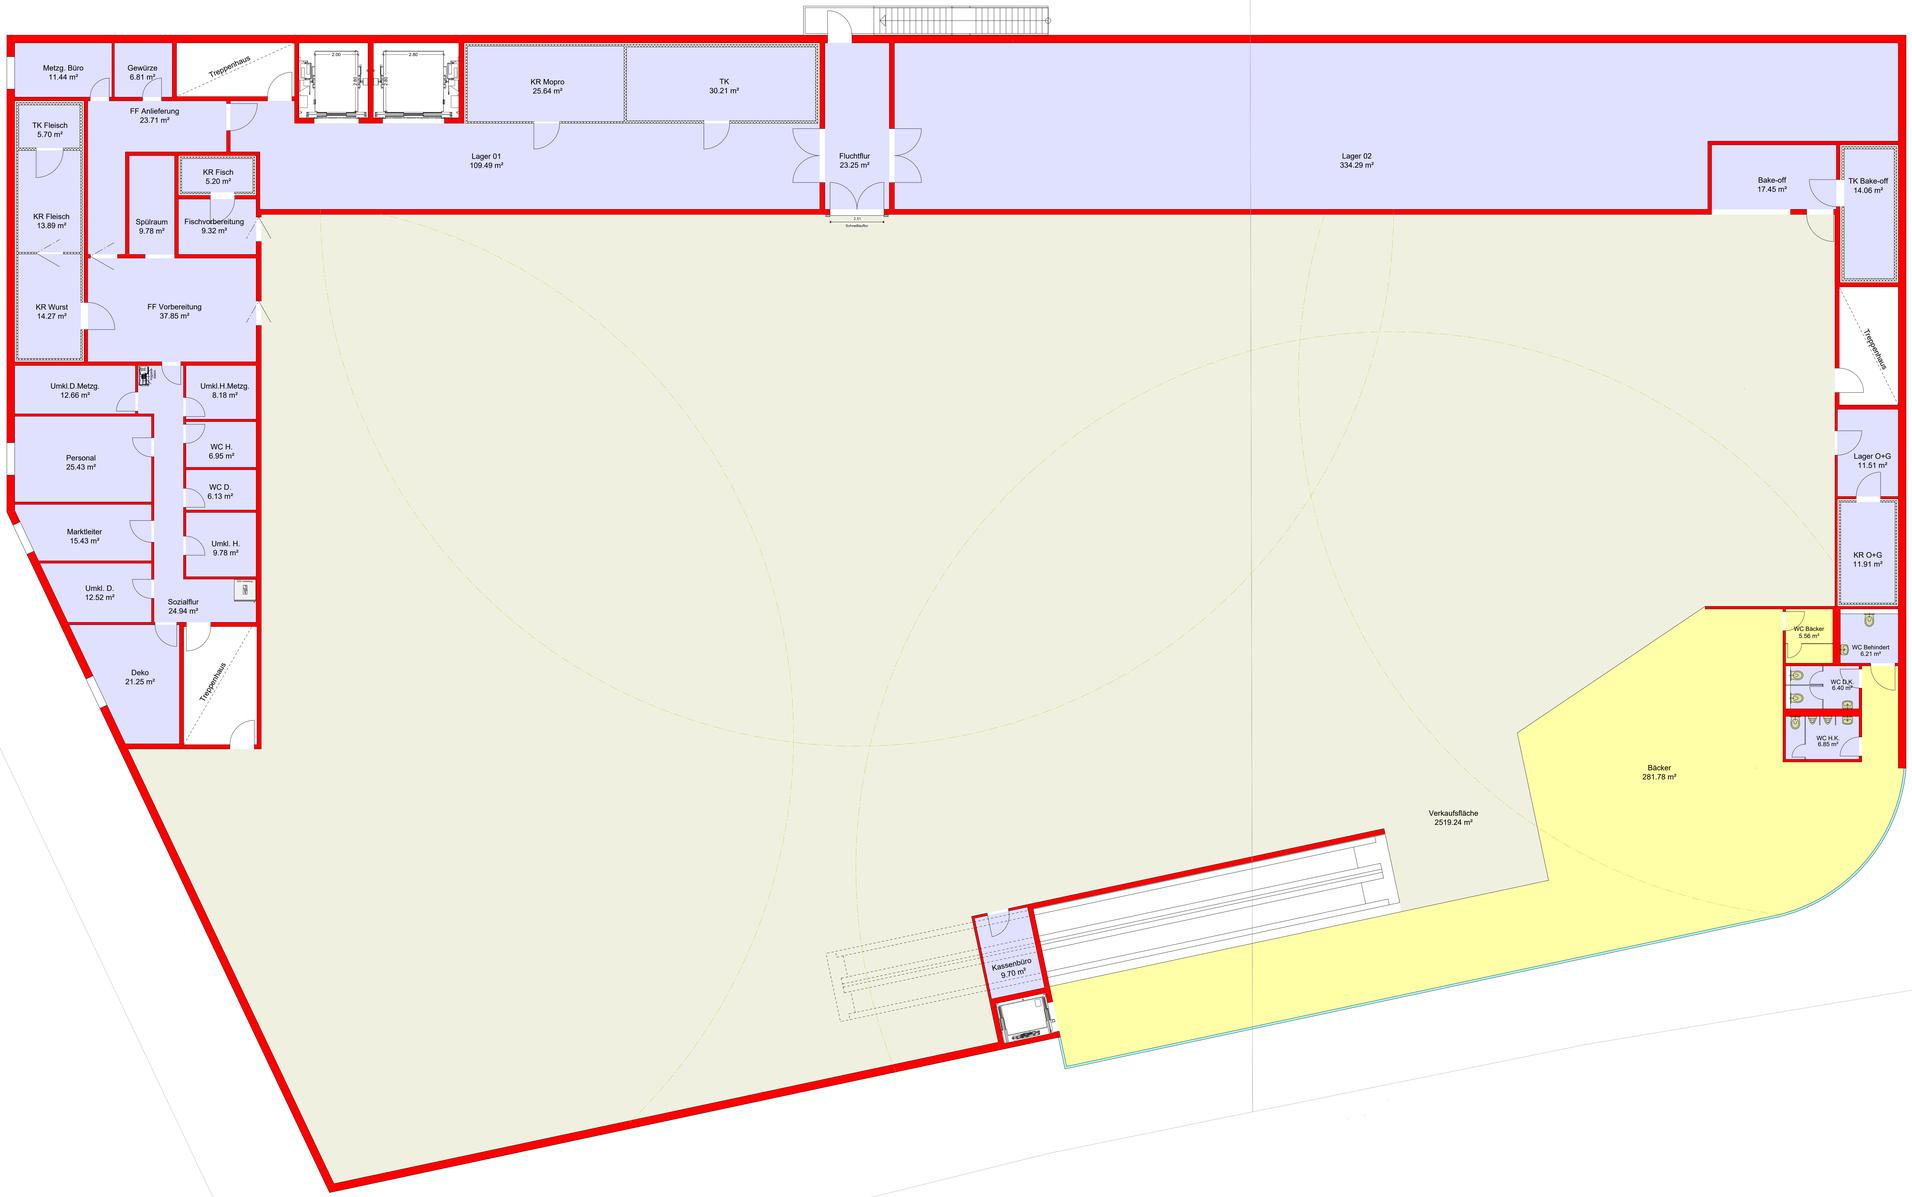
Metzg. Büro
11.44 m²
Gewürze
6.81 m²
Treppenhaus
2.00
2.80
KR Mopro
25.64 m²
TK
30.21 m²
TK Fleisch
5.70 m²
FF Anlieferung
23.71 m²
Lager 01
109.49 m²
Fluchtflur
23.25 m²
Lager 02
334.29 m²
Bake-off
17.45 m²
TK Bake-off
14.06 m²
KR Fisch
5.20 m²
KR Fleisch
13.89 m²
Spülraum
9.78 m²
Fischvorbereitung
9.32 m²
2.51
Schiebetür
KR Wurst
14.27 m²
FF Vorbereitung
37.85 m²
Treppenhaus
Umkl.D.Metzg.
12.66 m²
Umkl.H.Metzg.
8.18 m²
Personal
25.43 m²
WC H.
6.95 m²
WC D.
6.13 m²
Lager O+G
11.51 m²
Marktleiter
15.43 m²
Umkl. H.
9.78 m²
KR O+G
11.91 m²
Umkl. D.
12.52 m²
Sozialflur
24.94 m²
Deko
21.25 m²
Treppenhaus
WC Bäcker
5.56 m²
WC Behindert
6.21 m²
WC D.K.
6.40 m²
WC H.K.
6.85 m²
Bäcker
281.78 m²
Verkaufsfläche
2519.24 m²
Kassenbüro
9.70 m²