




9 6 9 U L M - F Ü

P r o j e k t s t u d i e

0 2 - 0 2 - 2 0 2 6






969 ULM - FÜ
Projektstudie
Lageplan Bestand

02.02.2026



969 ULM - FÜ
Projektstudie


02.02.2026

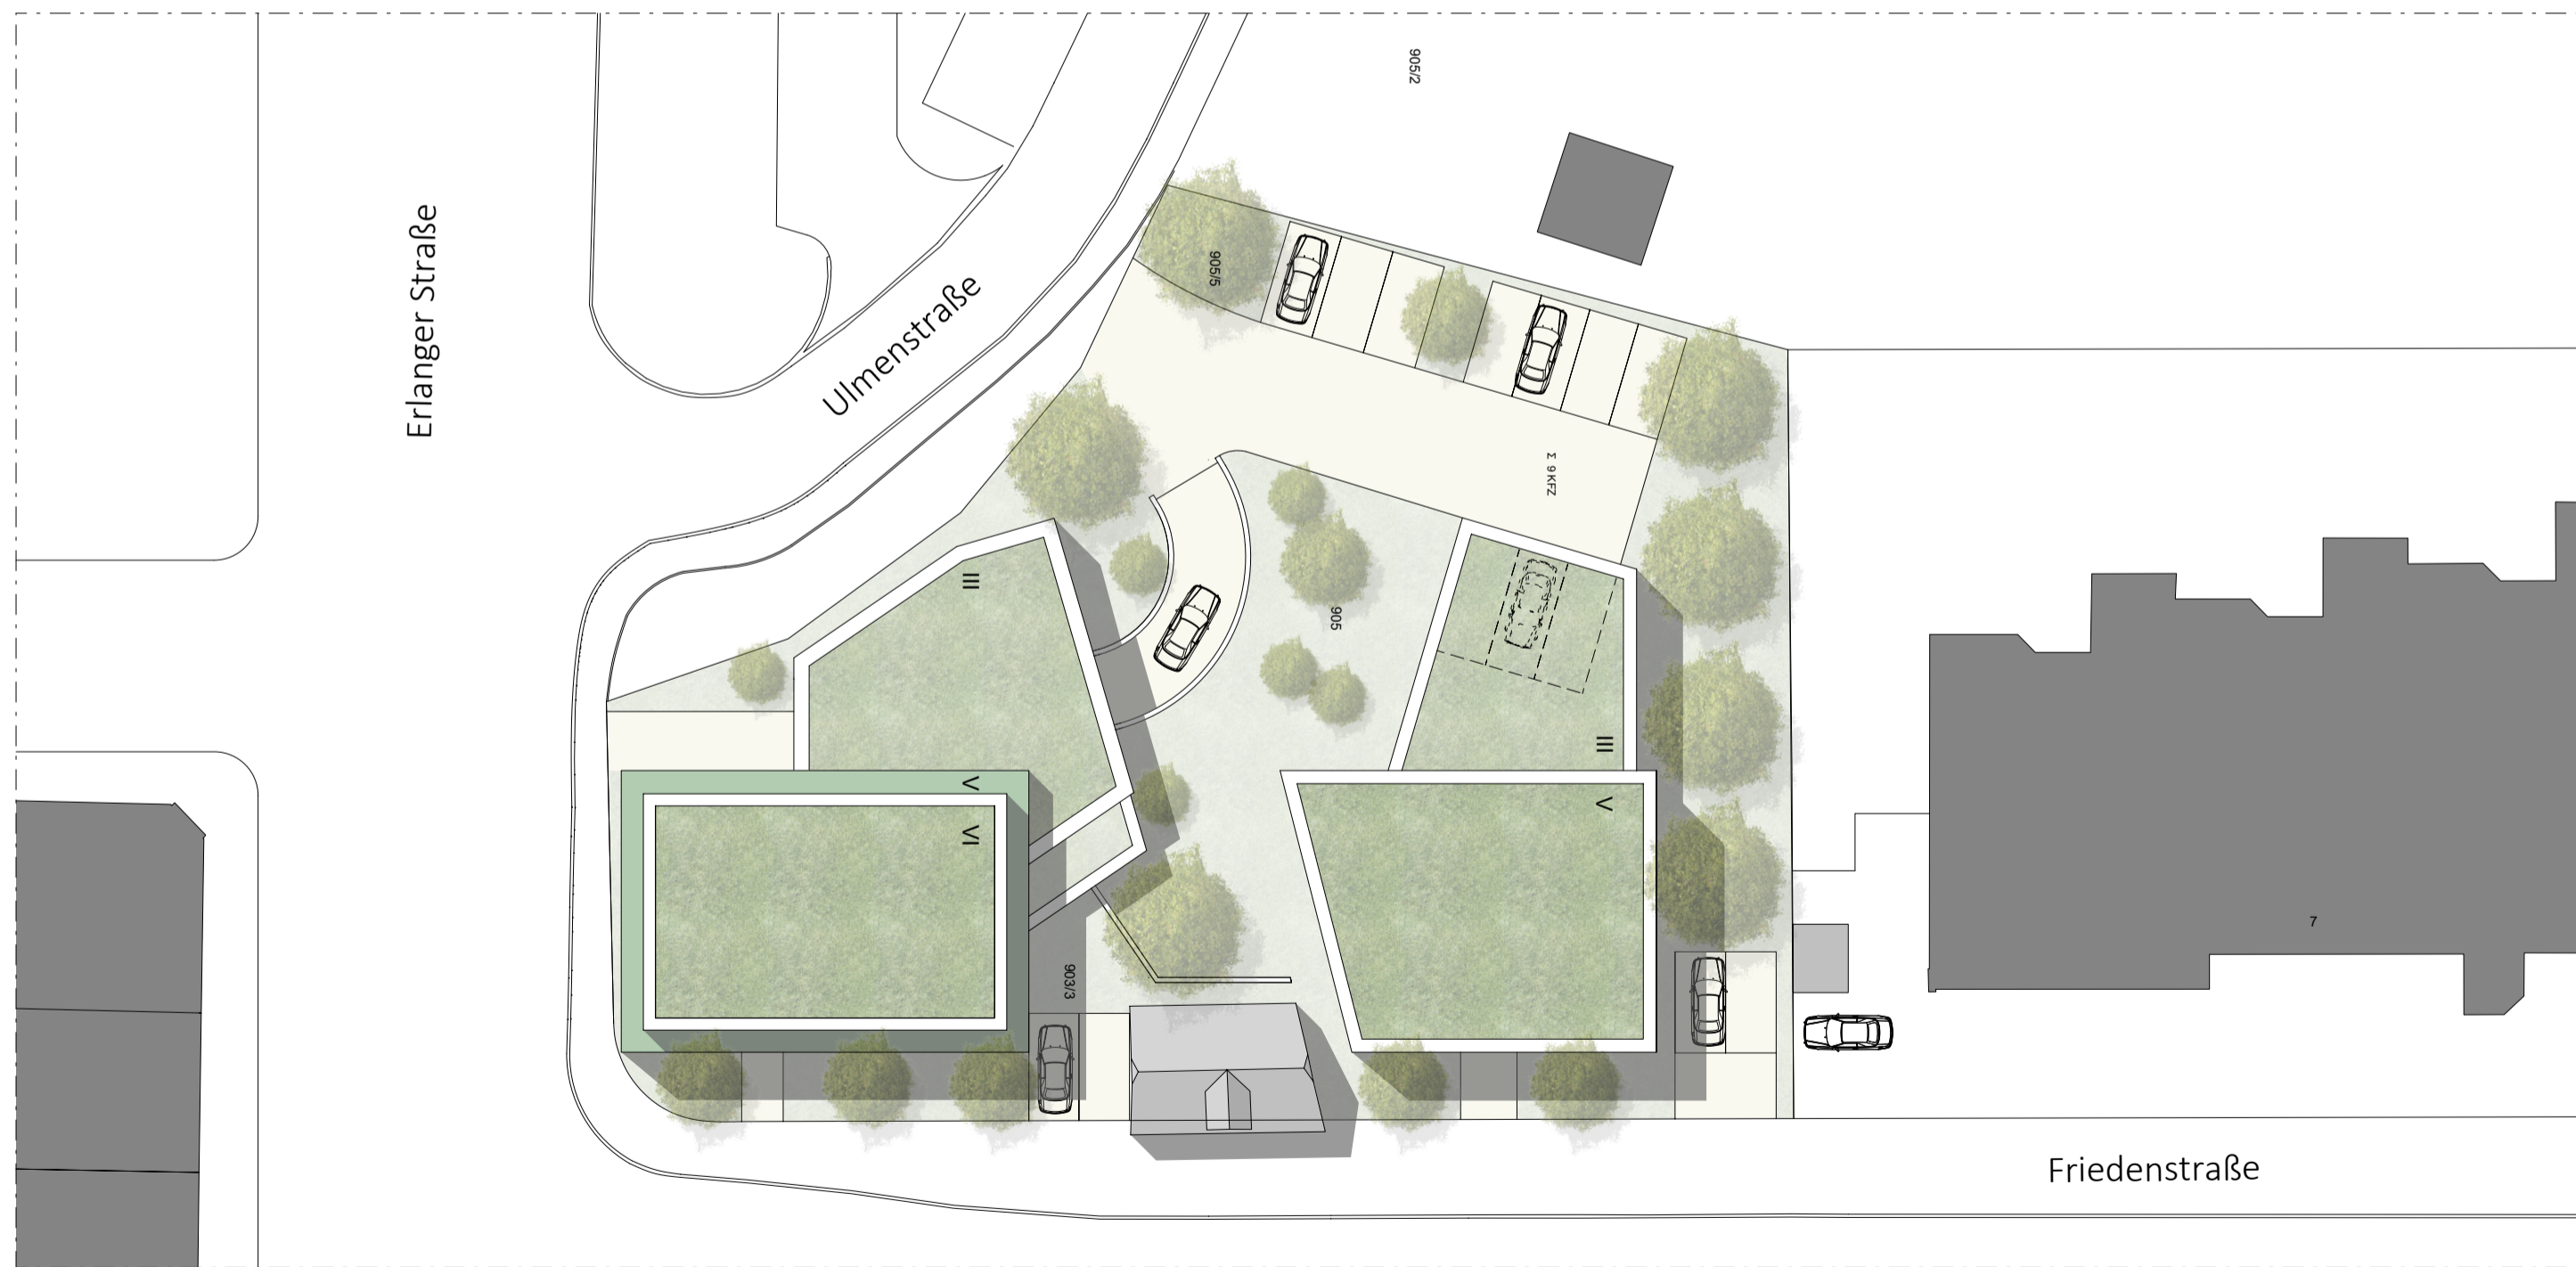



969 ULM - FÜ
Projektstudie
Systemansicht

02.02.2026

Schnitt A

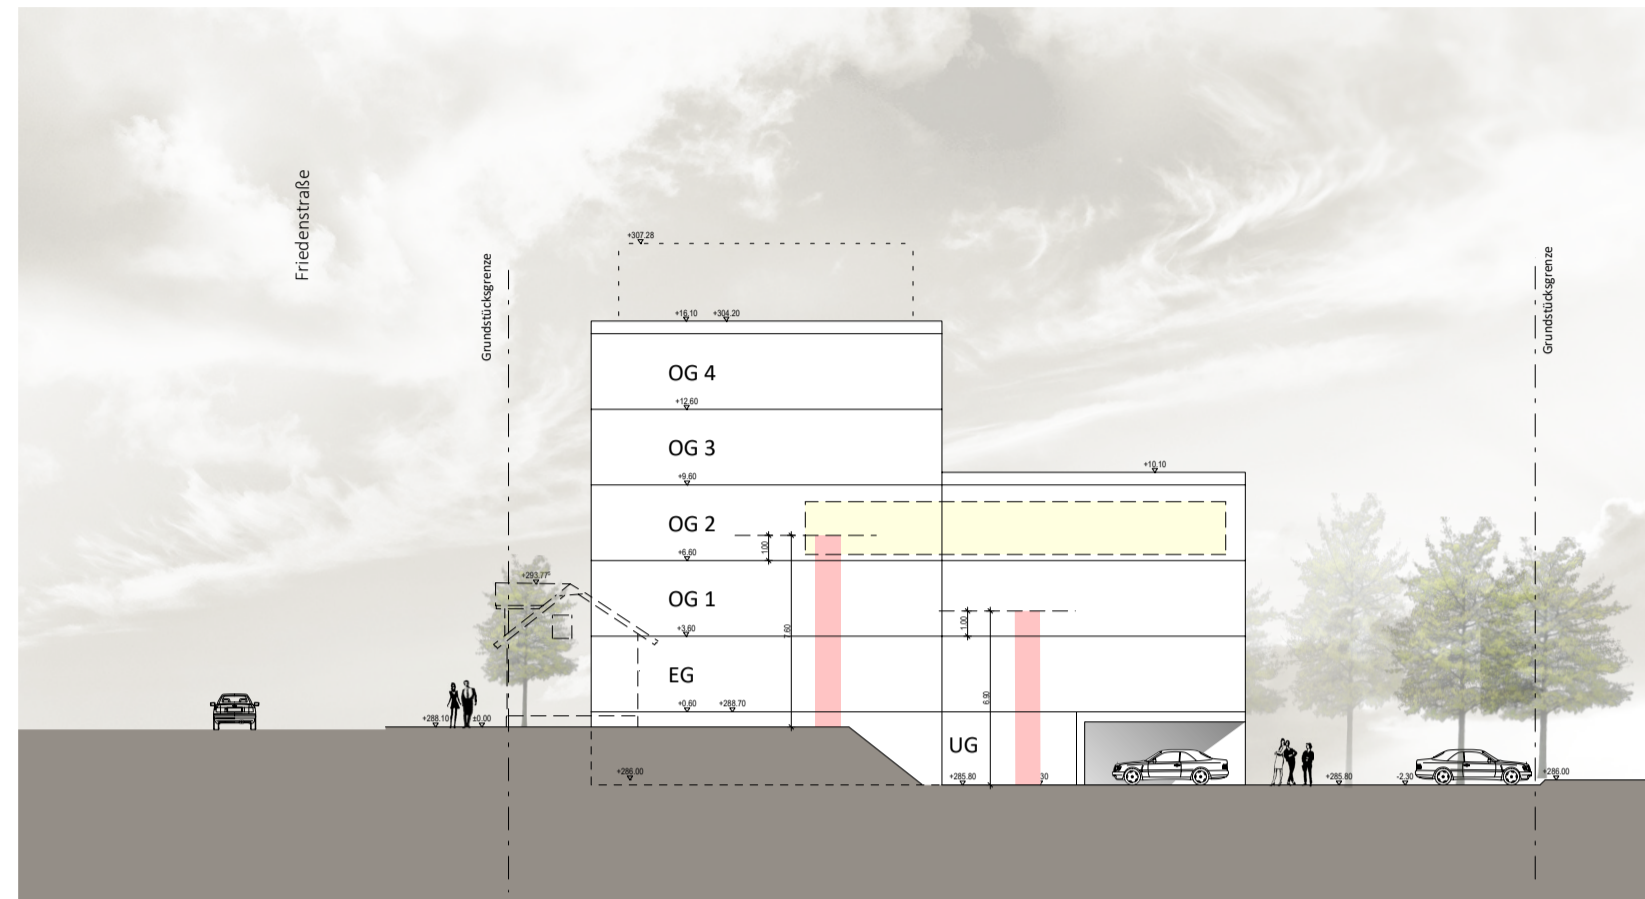


Schnitt B

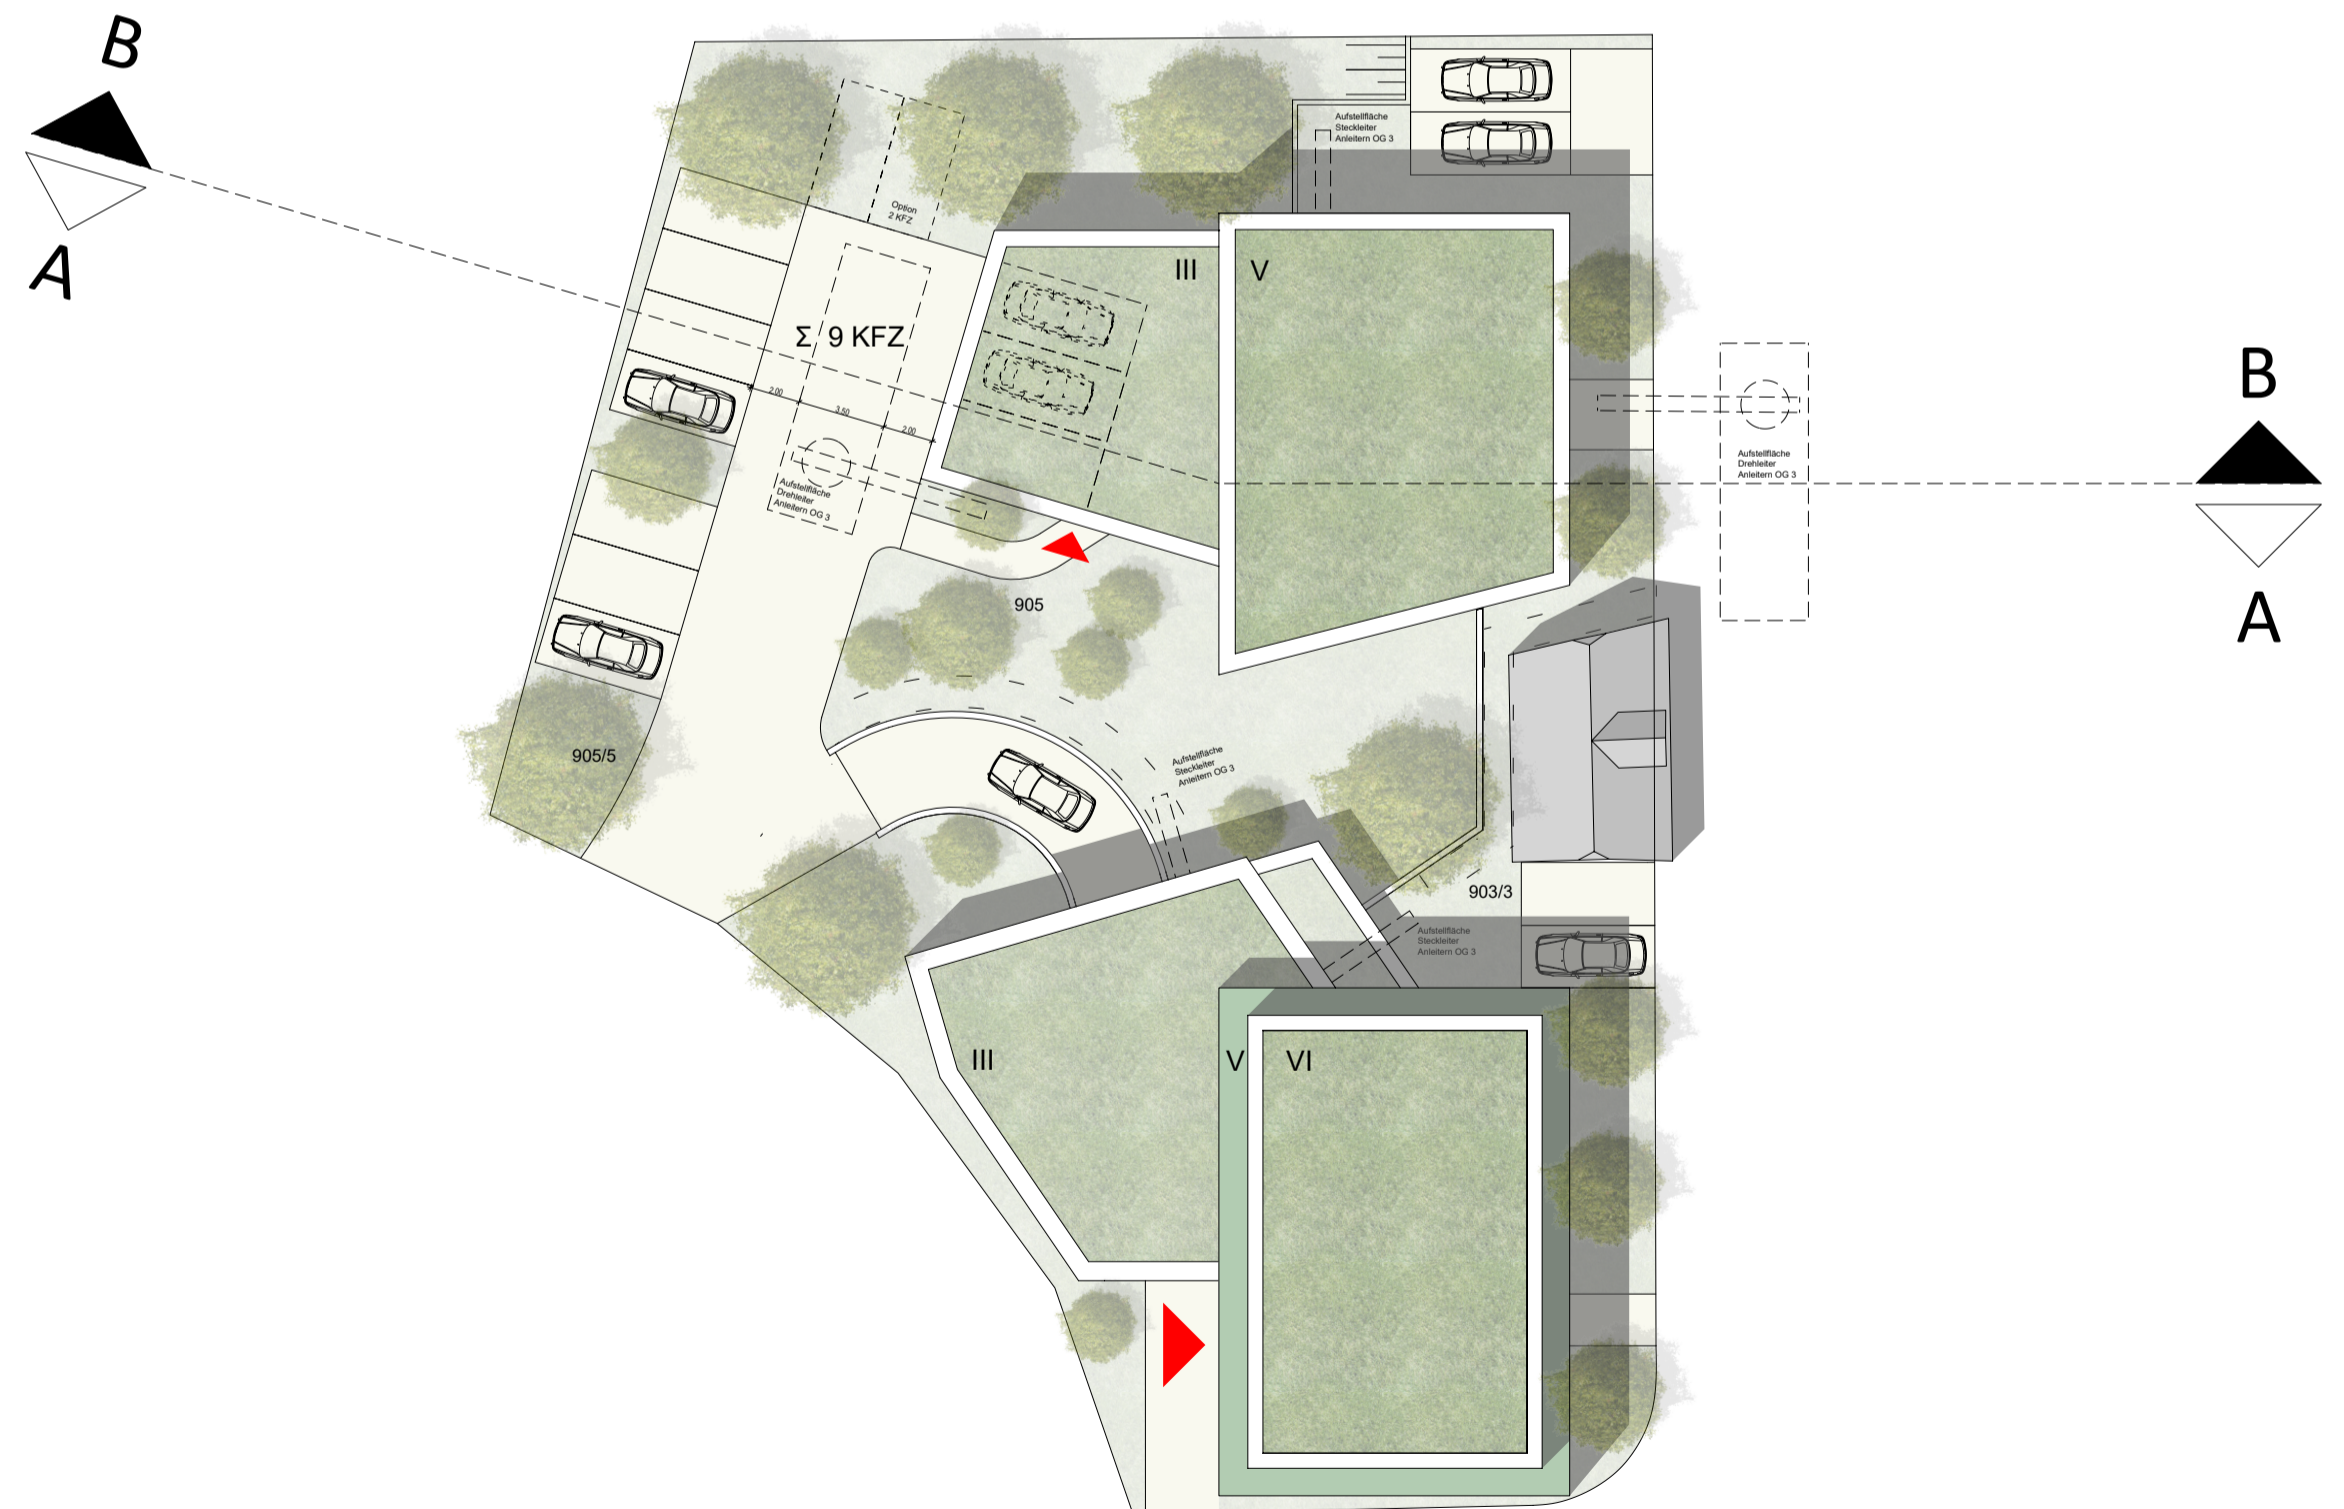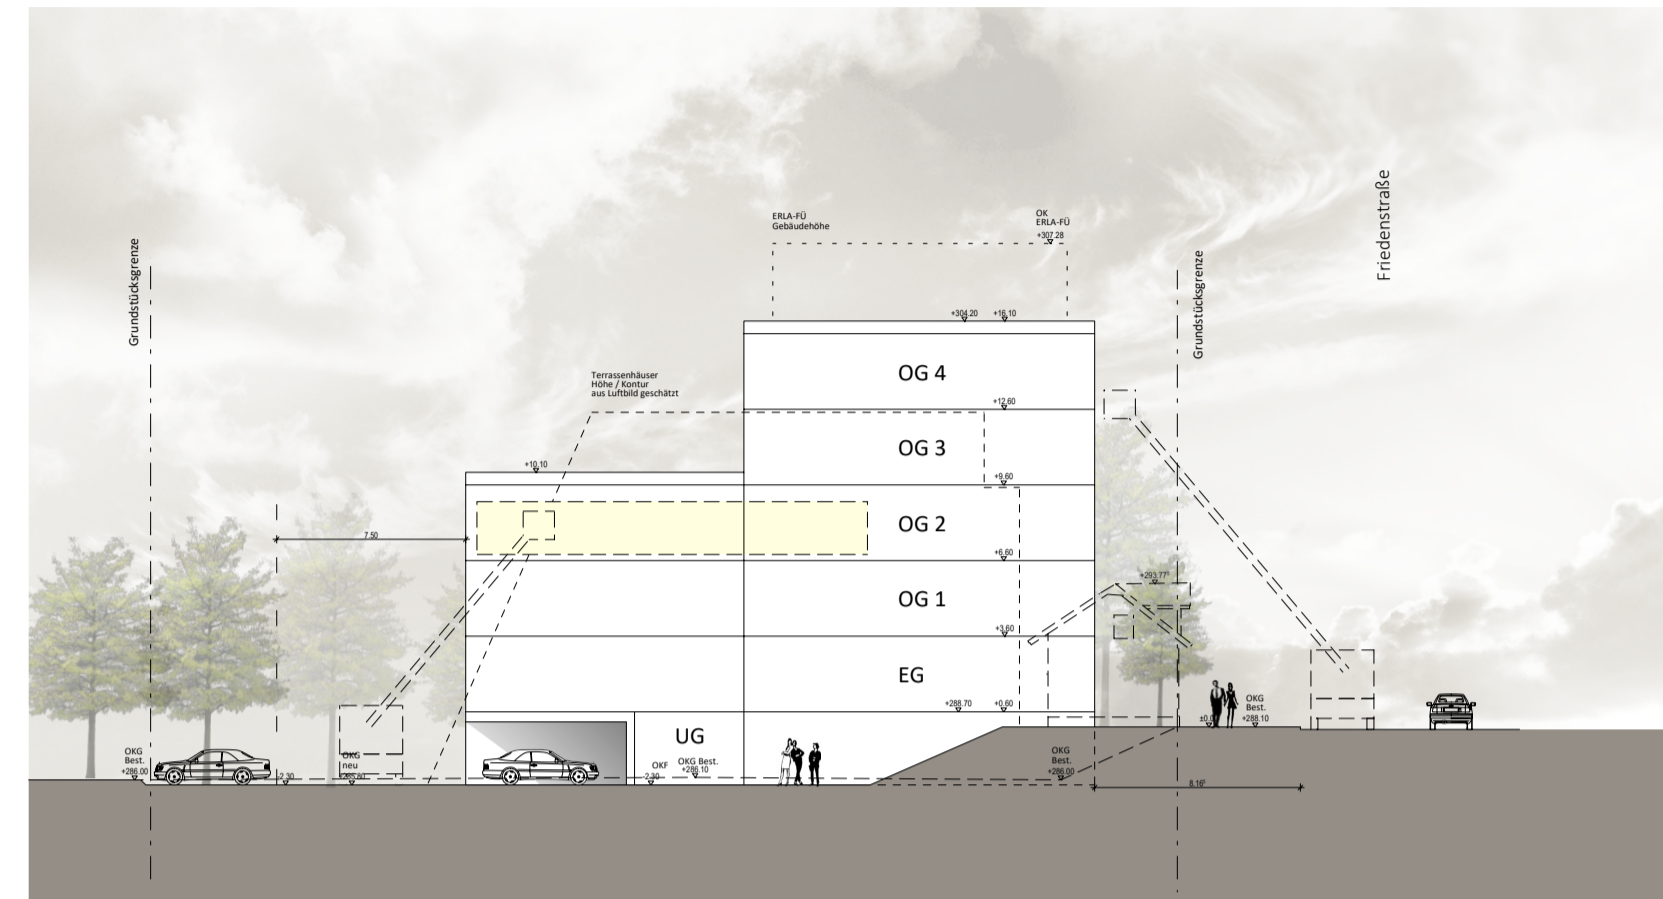


969 ULM - FÜ
Projektstudie
Aufstellflächen Feuerwehr

02.02.2026


UG

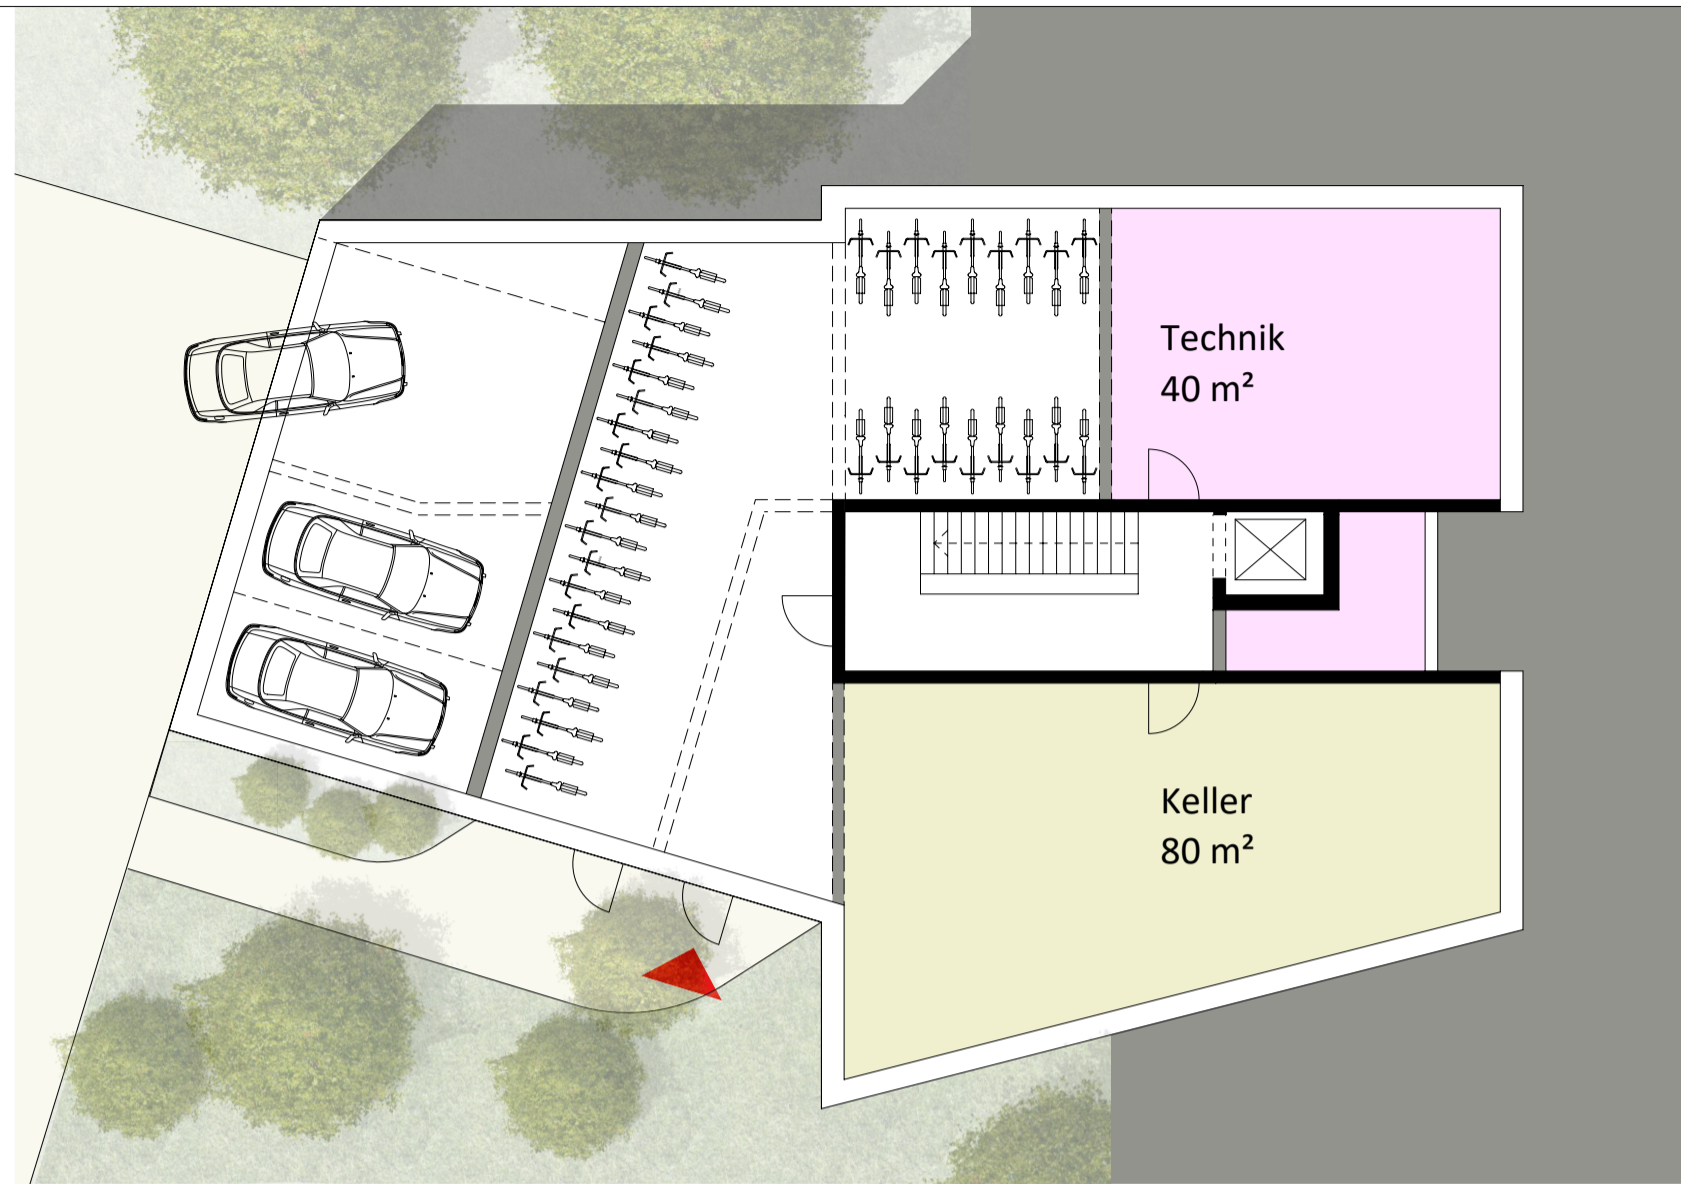


EG

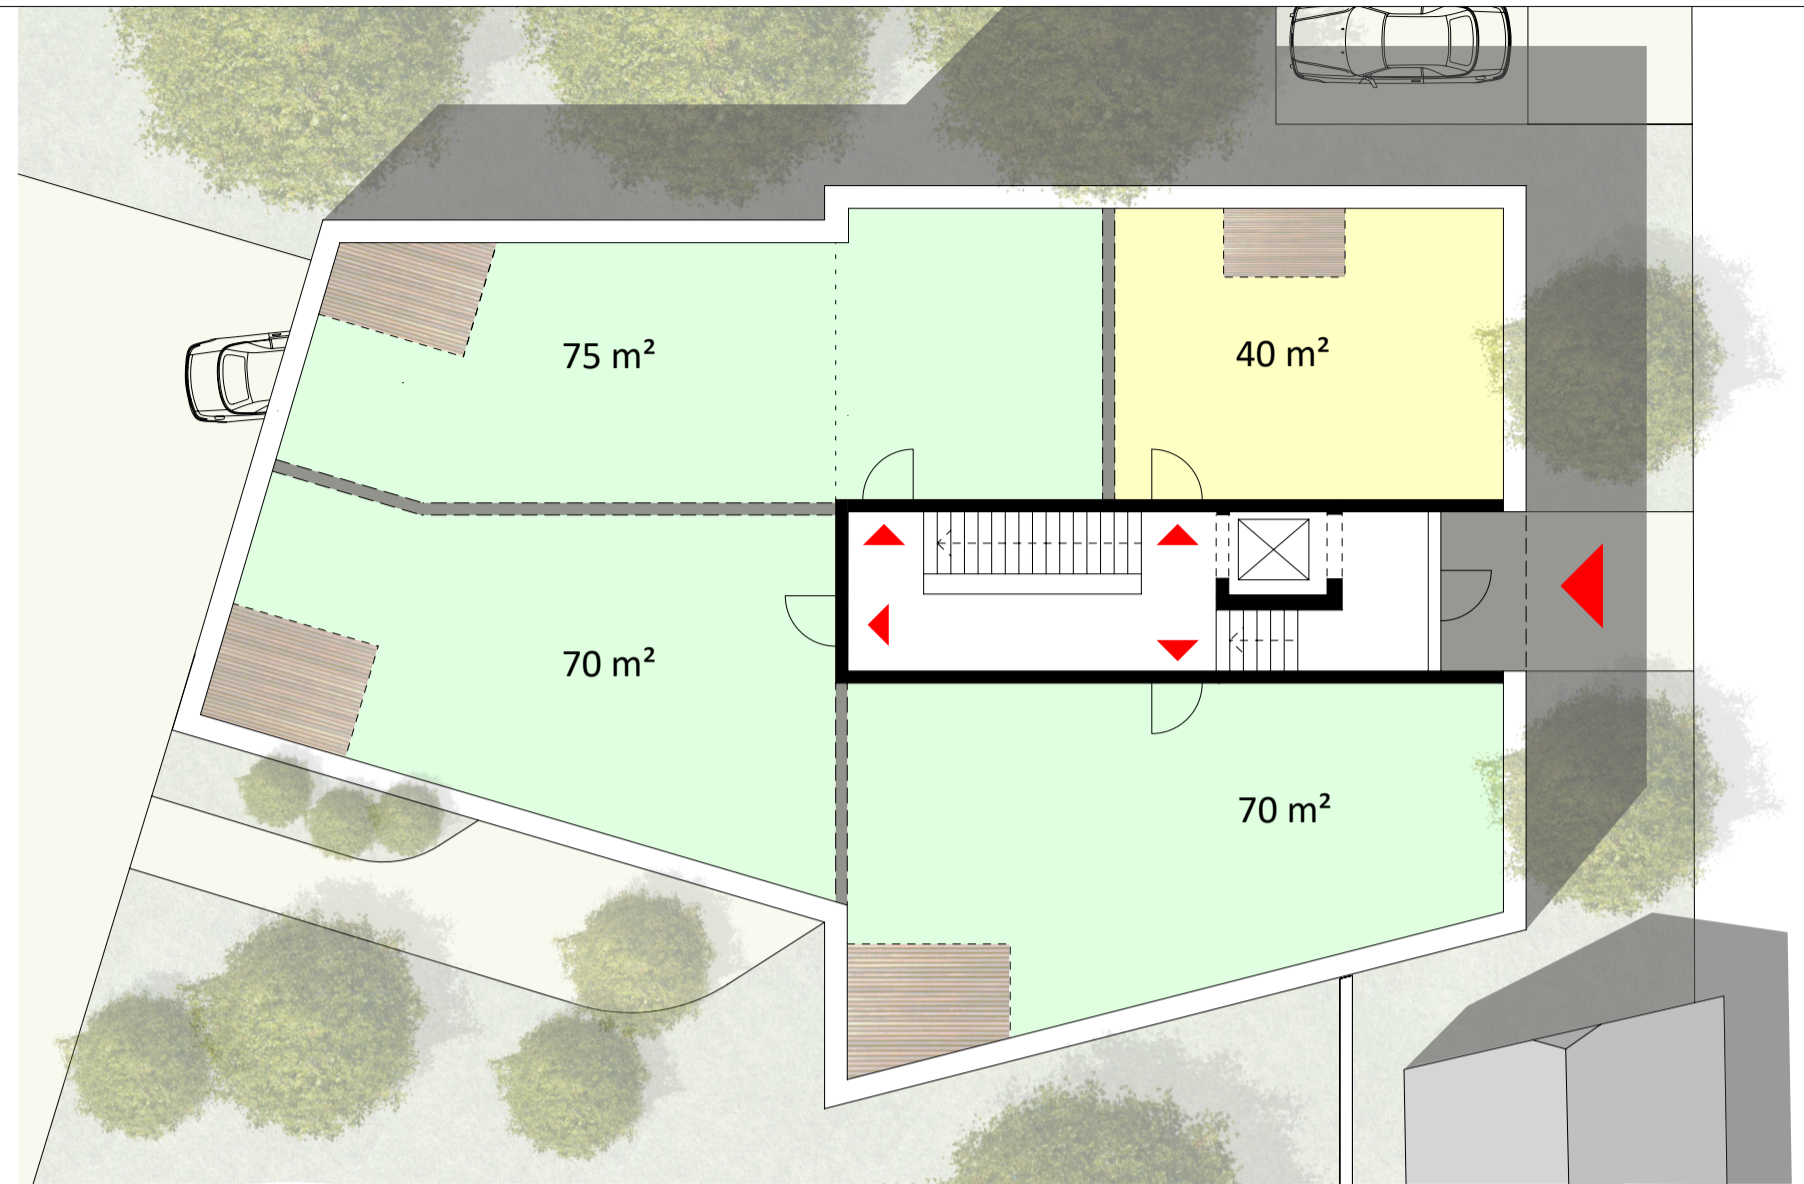

OG 3 / OG 4

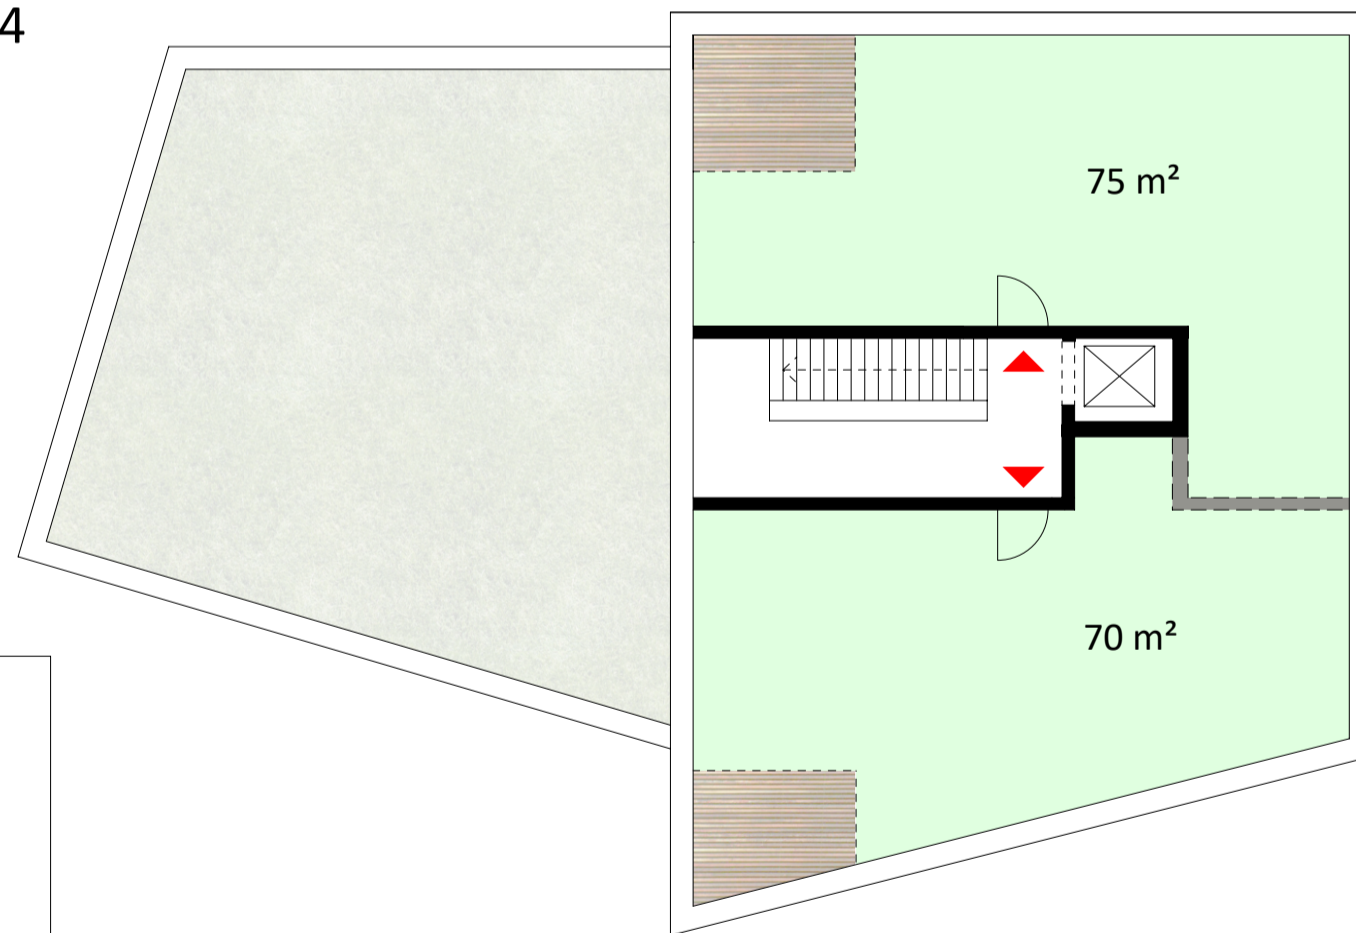

OG 1 / OG 2

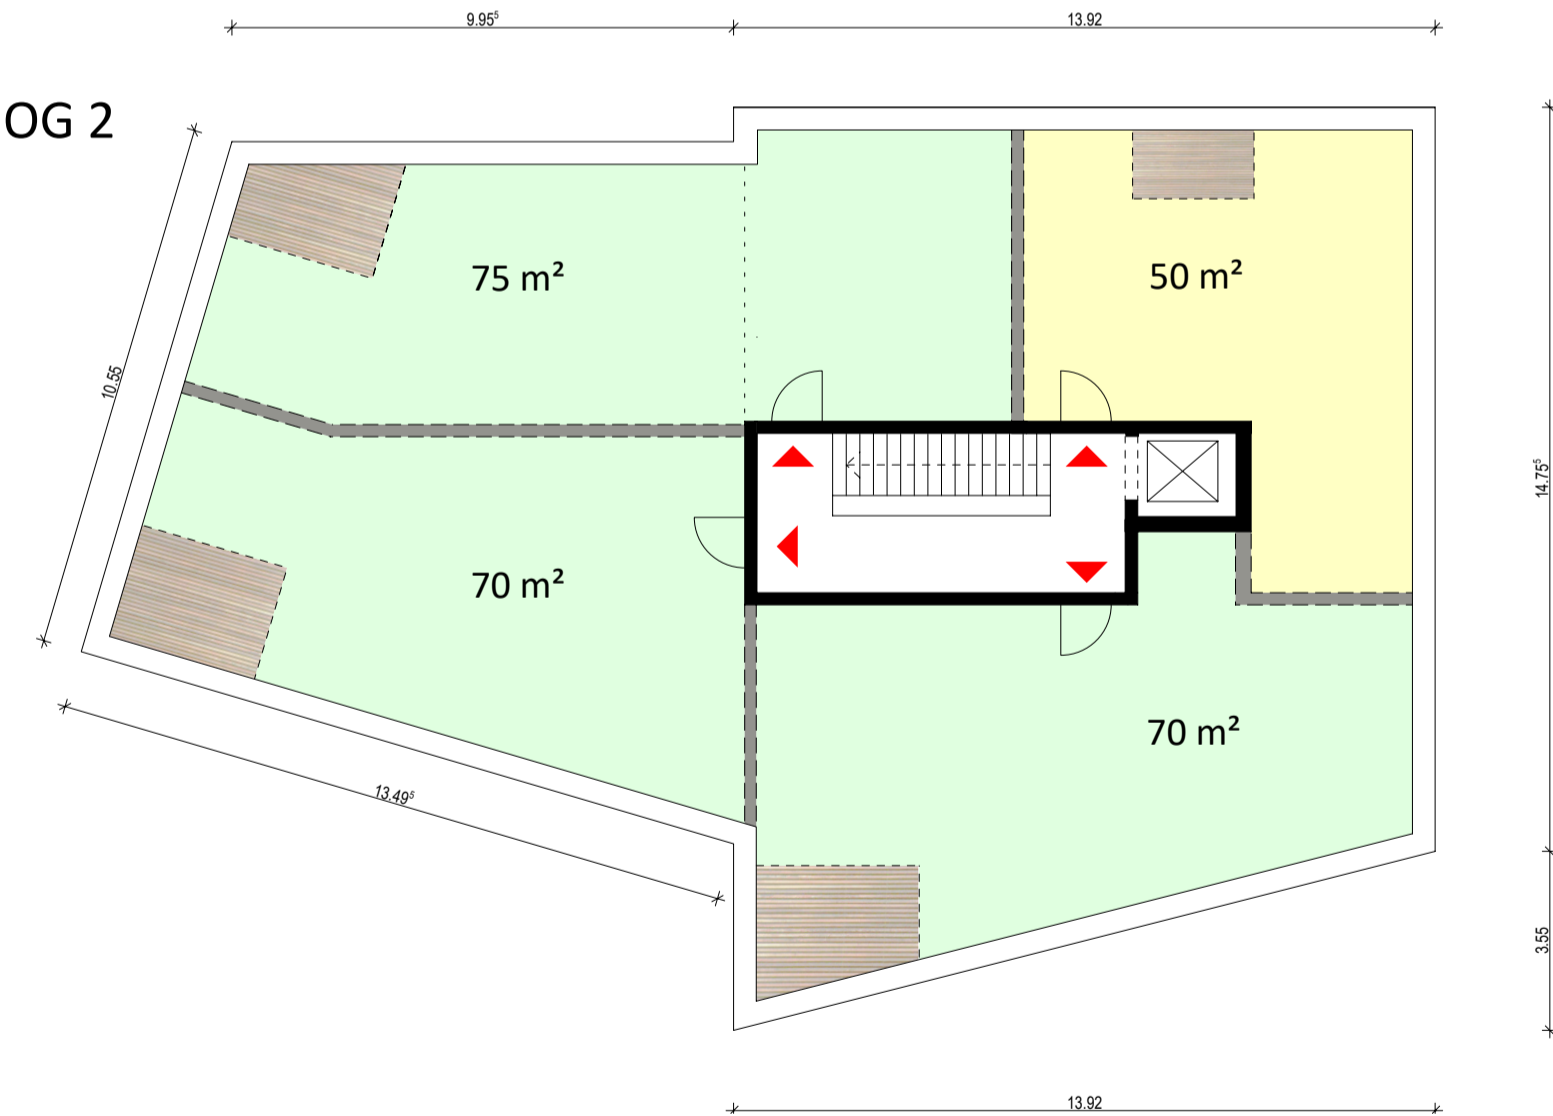

1 Zimmer	-
2 Zimmer	3
3 Zimmer	13
4 Zimmer	-
Σ	16

969 ULM - FÜ
Projektstudie Aufteilung /
Wohnungsmix

02.02.2026



Vielen Dank