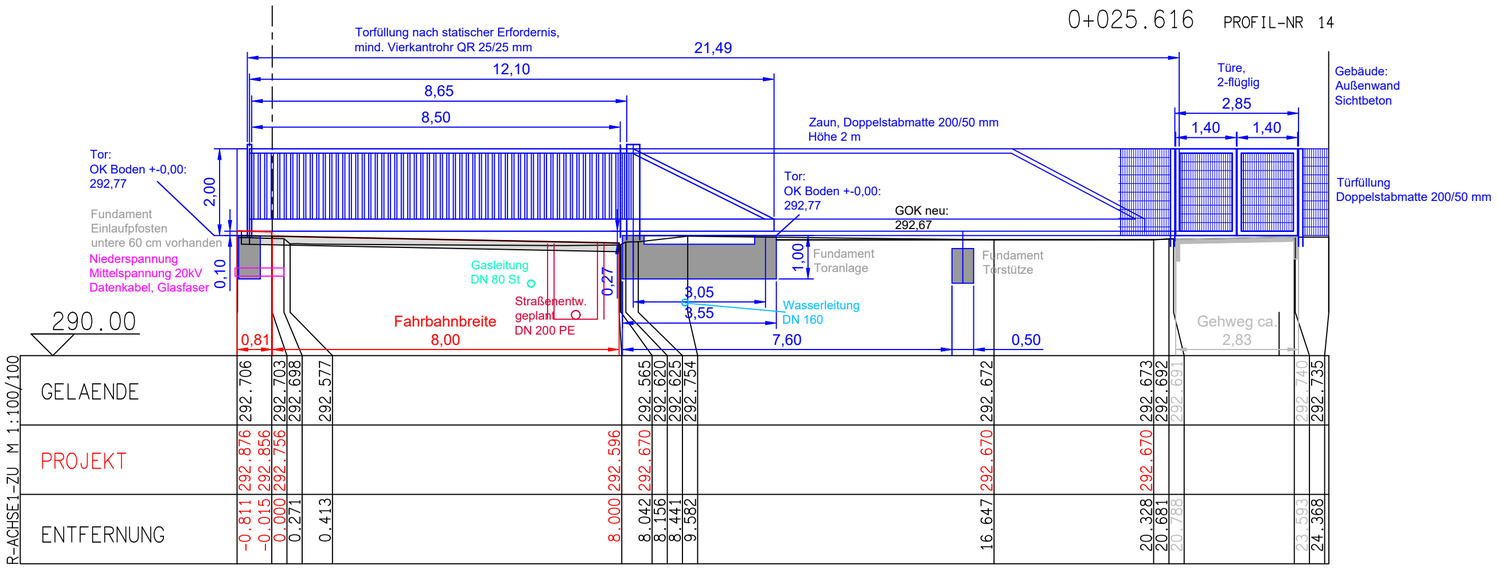

Index:	Bemerkung:	geänd. am:	Name:

Stadtentwässerung Fürth
Erlanger Straße 105
90765 Fürth
Tel. 0911 / 66 012 - 0 Fax 0911 / 66 012 - 480
E-Mail: info@StEF-fuerth.de

Vorhaben:
Hauptkläranlage
Neubau eines Verwaltungsgebäudes
Zufahrt, Tor- und Schrankenanlage

Anlage: 5

Maßstab: 1:100

Planinhalt:
Schnitt/Ansicht Tor-/Türanlage

entw.:
gez.: _
gepr.:

Plan-Nr.:
134_HKA_VP_SC03_AUSS

Fürth,