




Stadtplanungsamt

Auszug aus dem wirksamen
Flächennutzungsplan der Stadt Fürth
Hardstraße 80

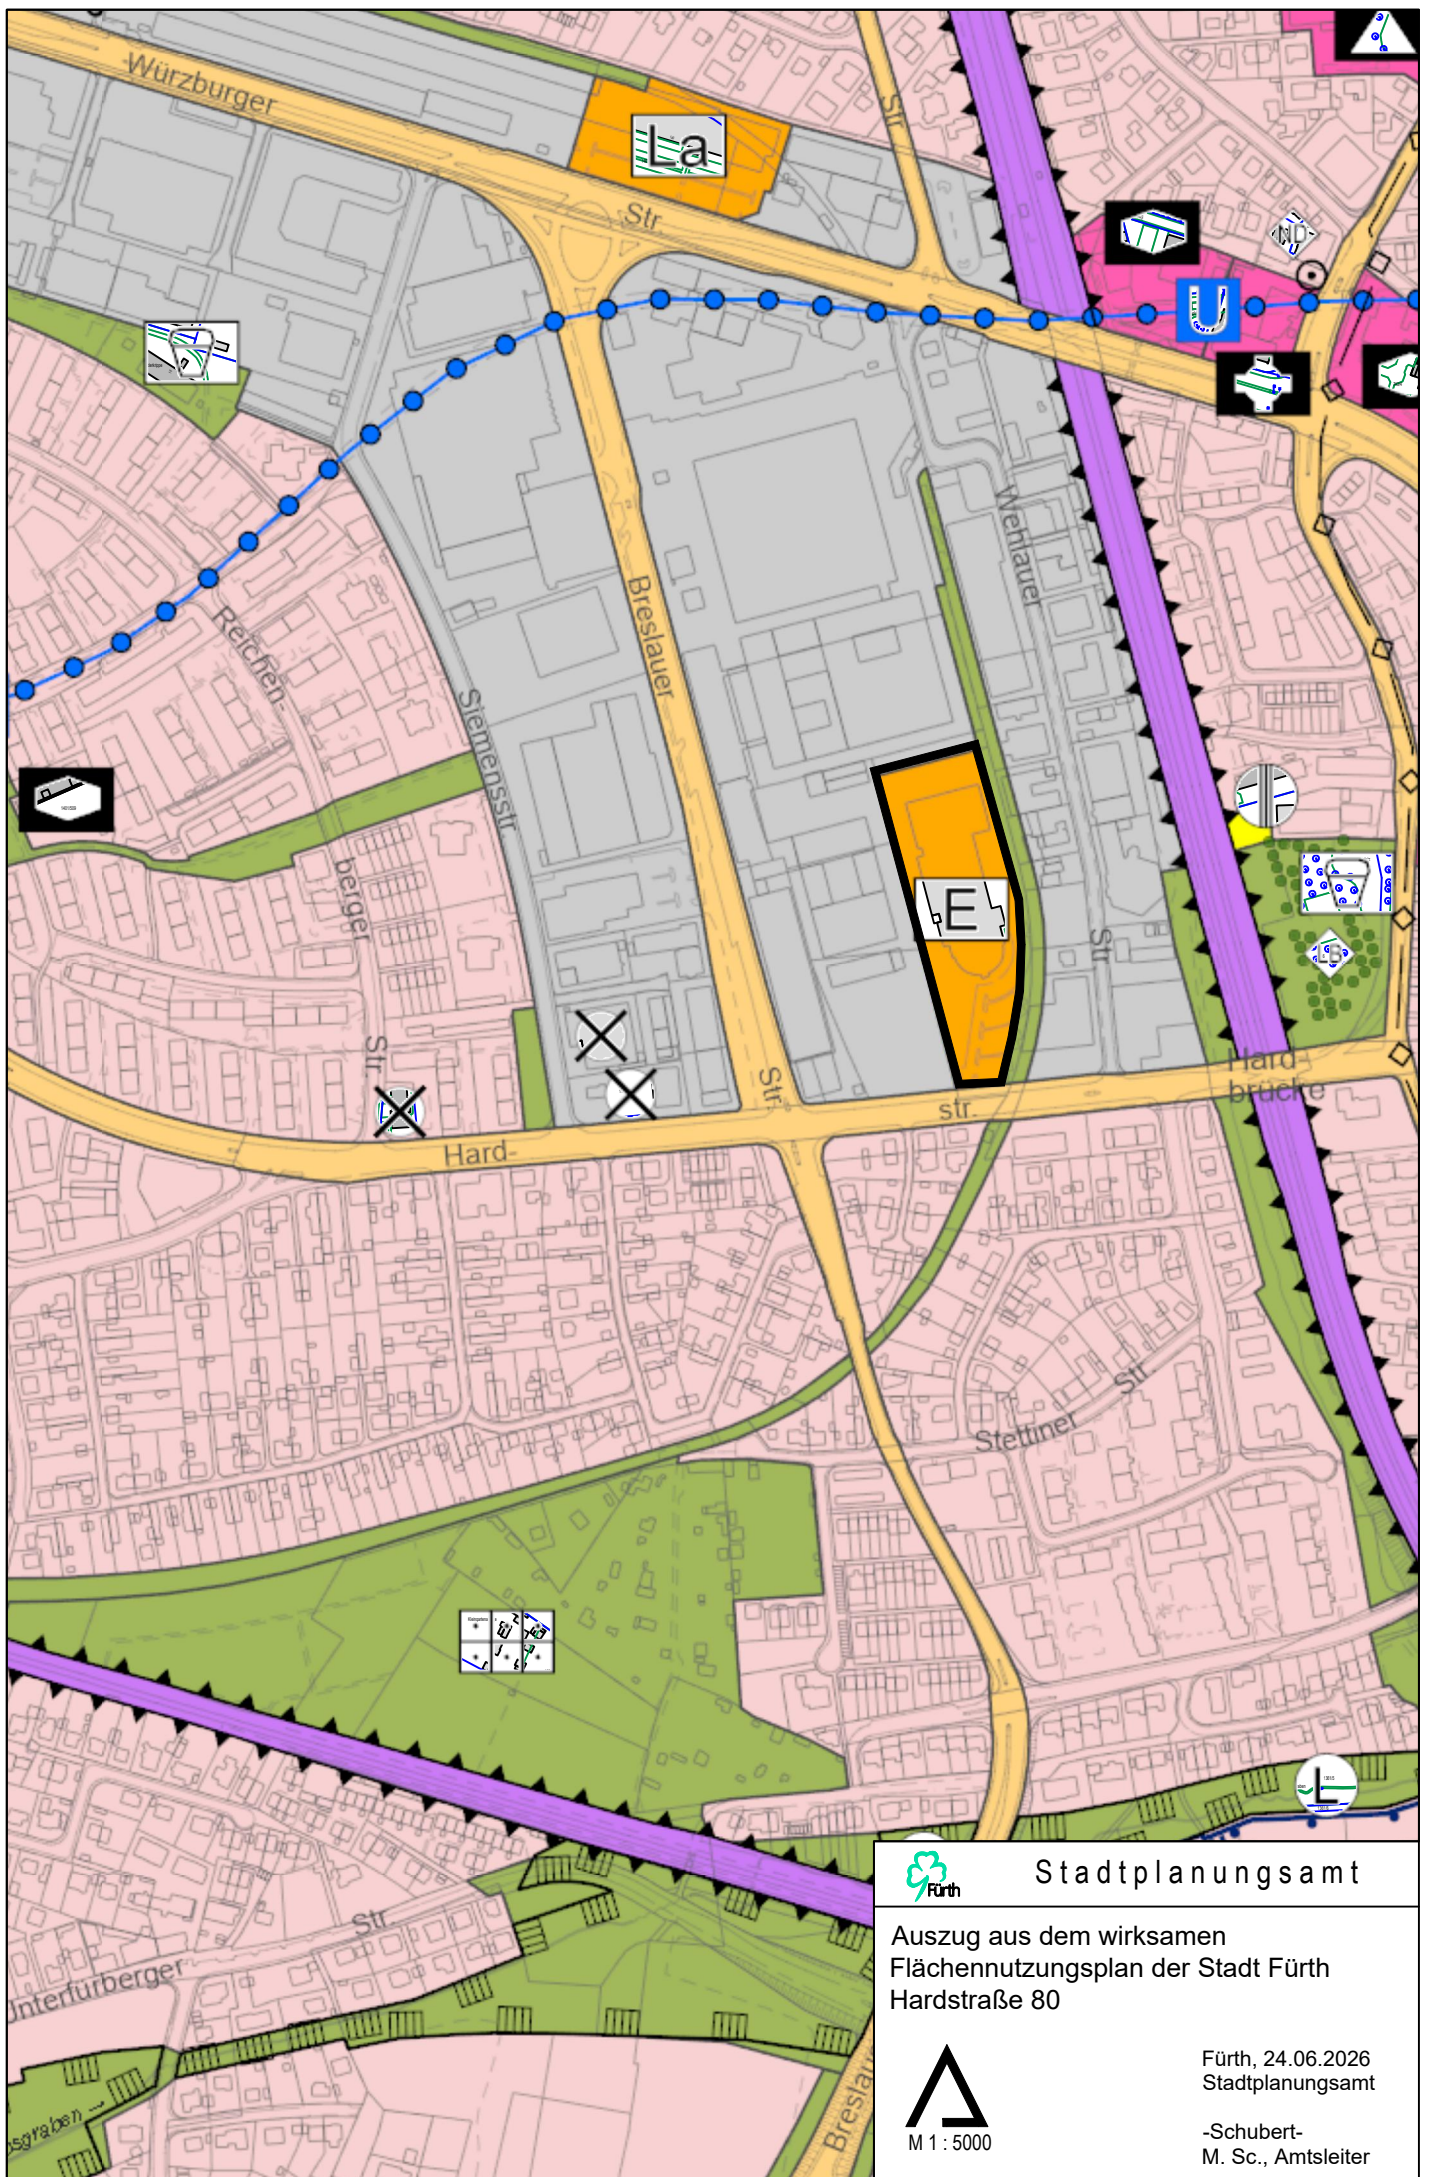

M 1 : 5000

Fürth, 24.06.2026
Stadtplanungsamt

-Schubert-
M. Sc., Amtsleiter