
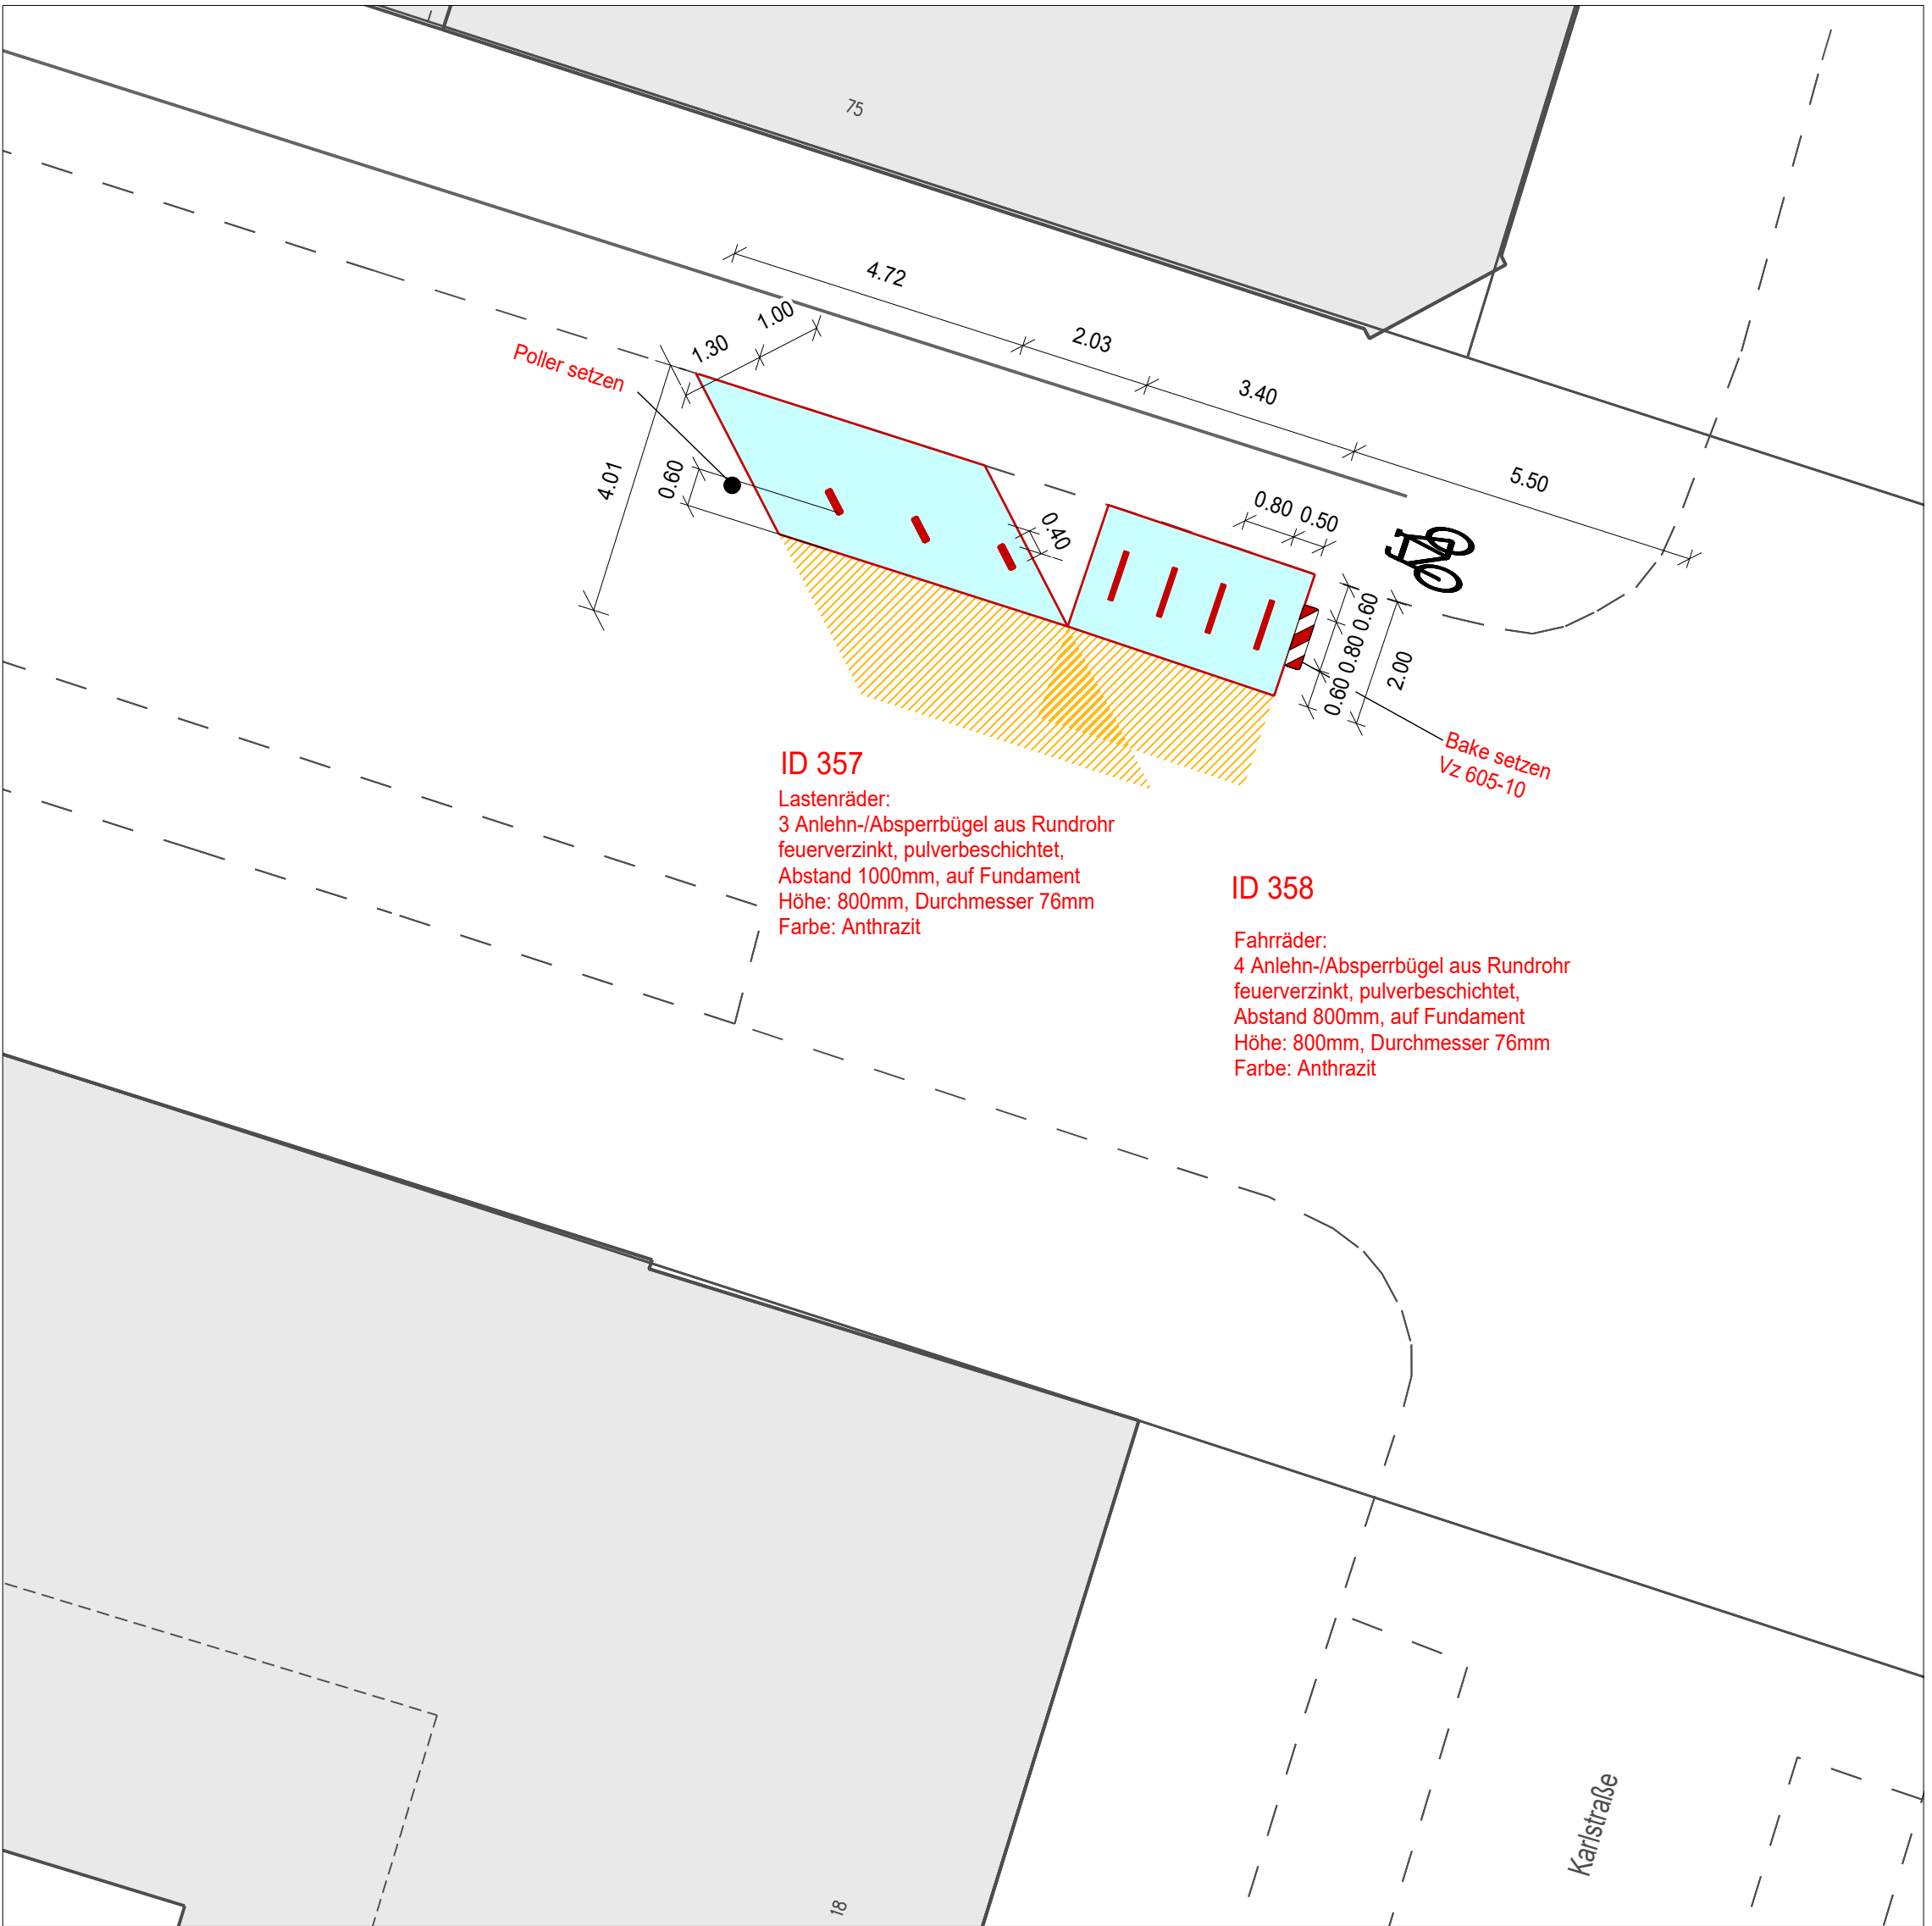
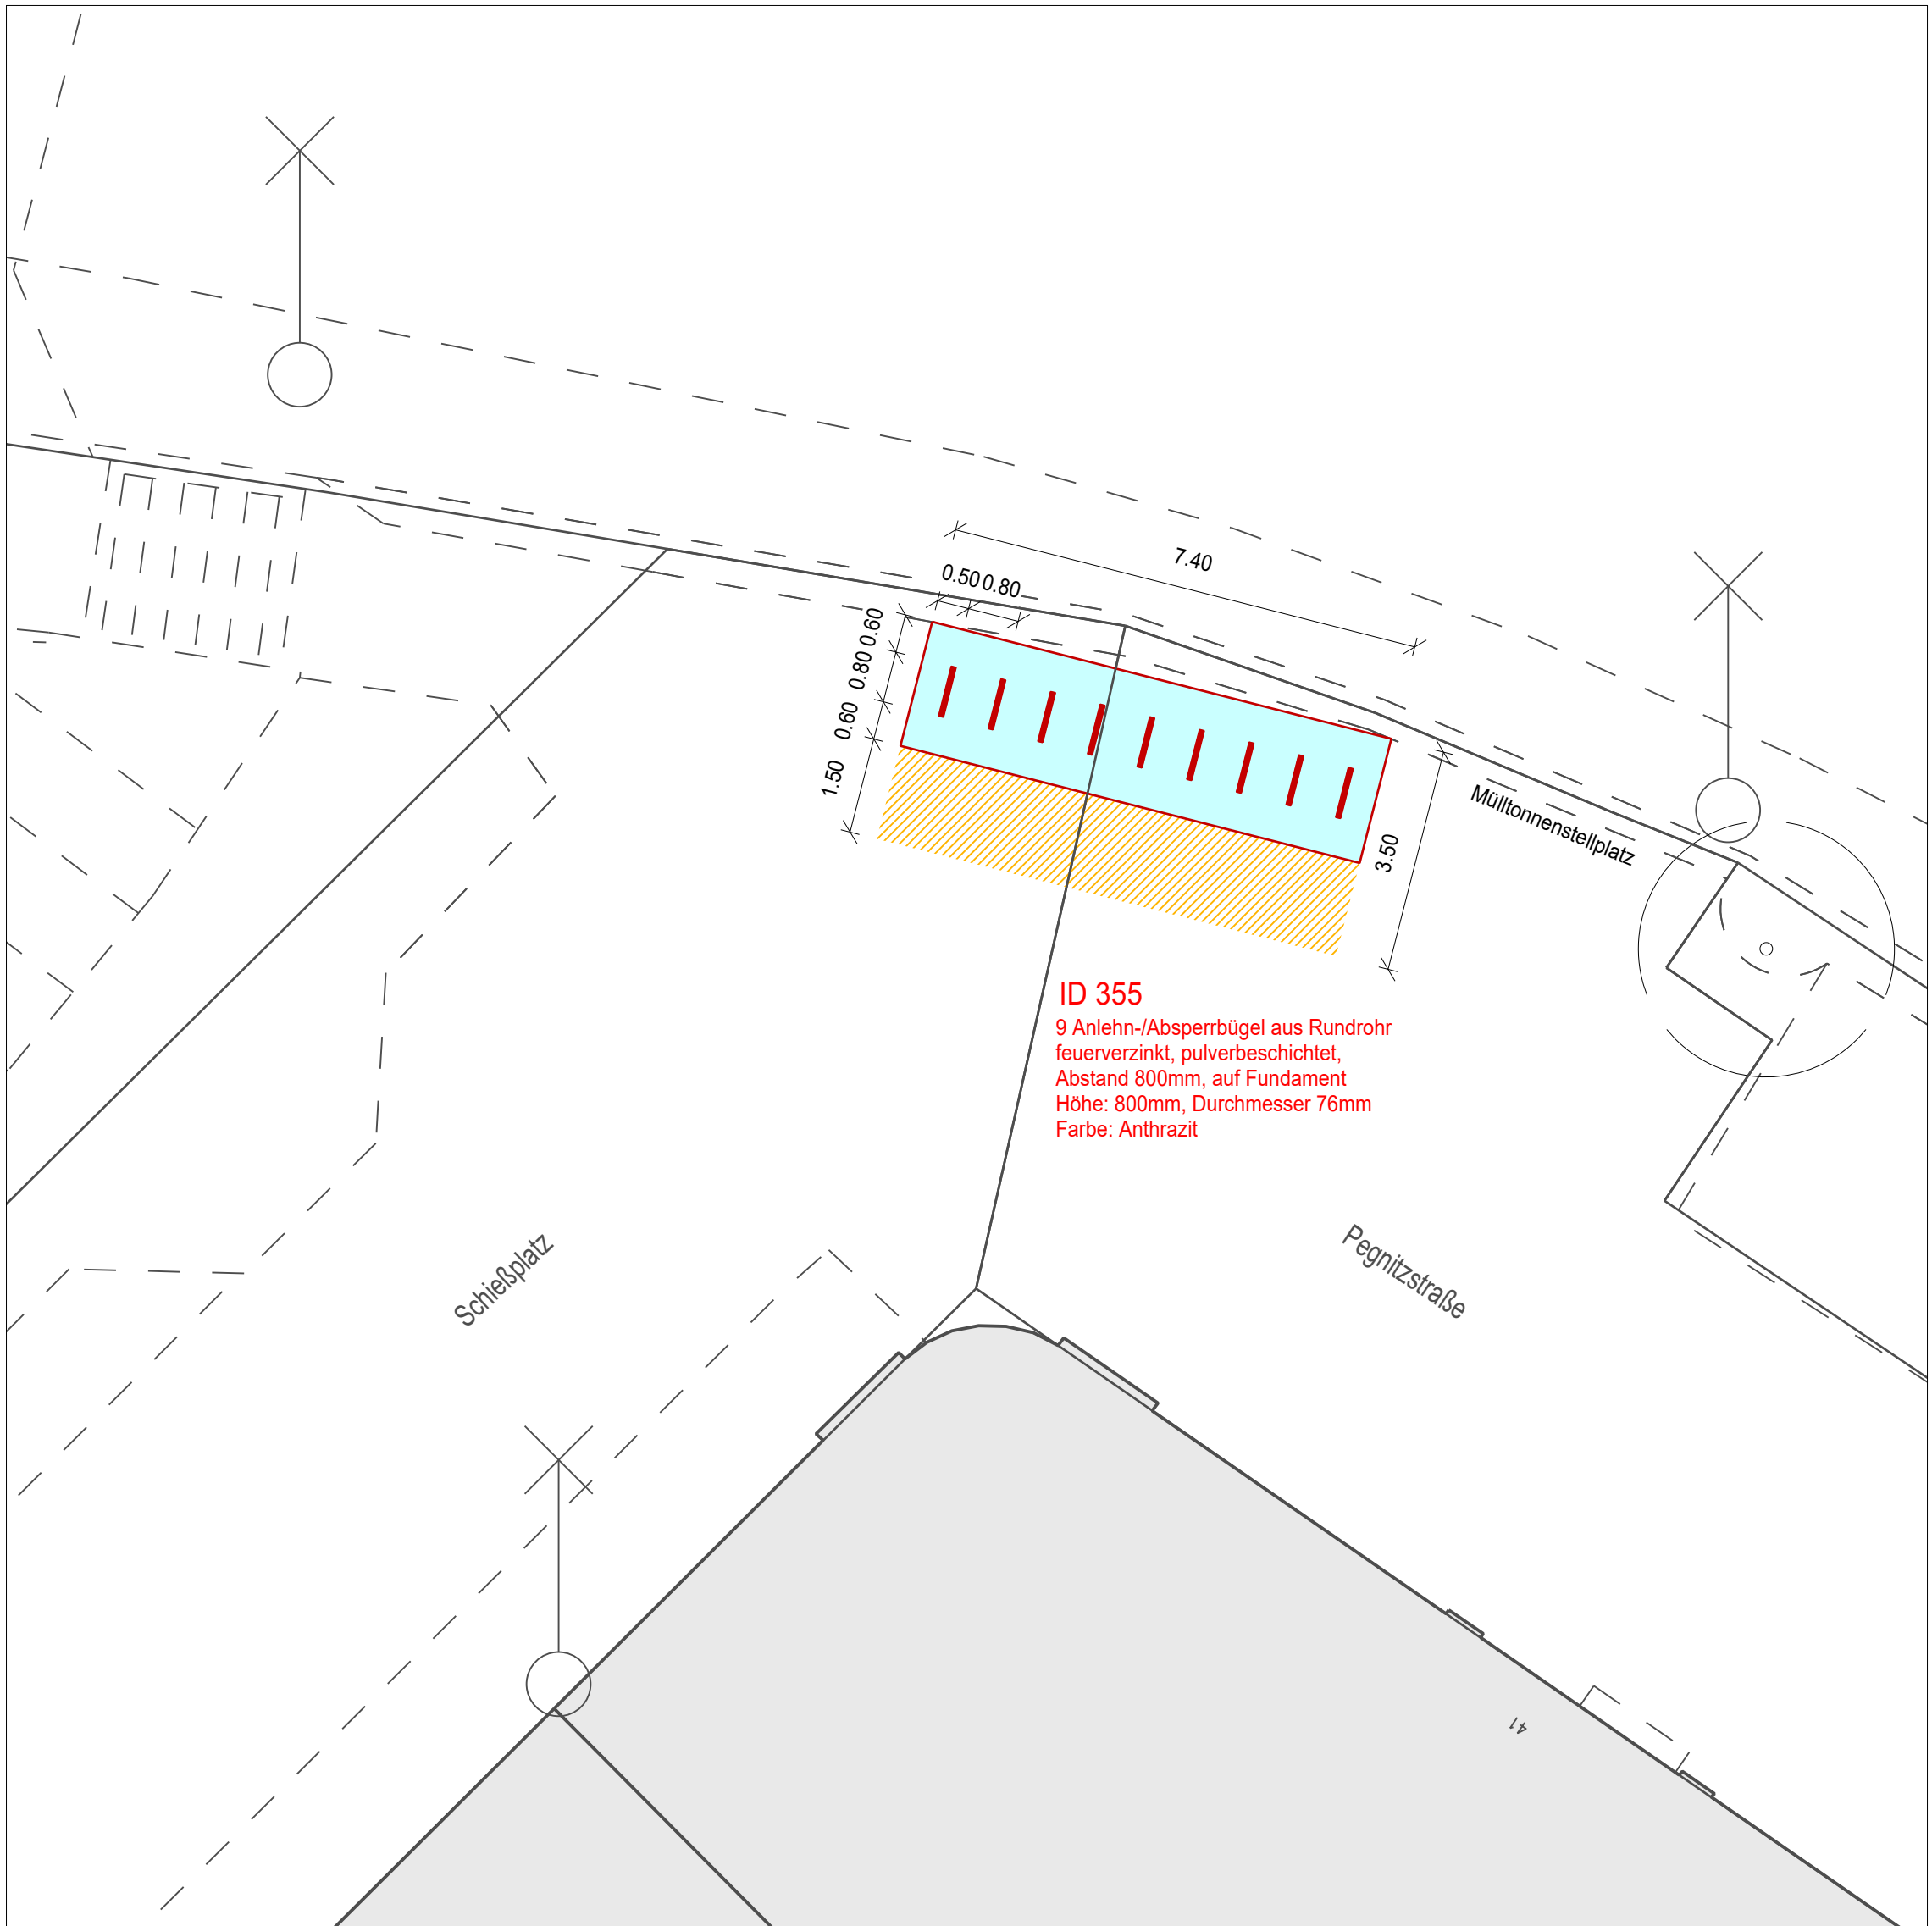
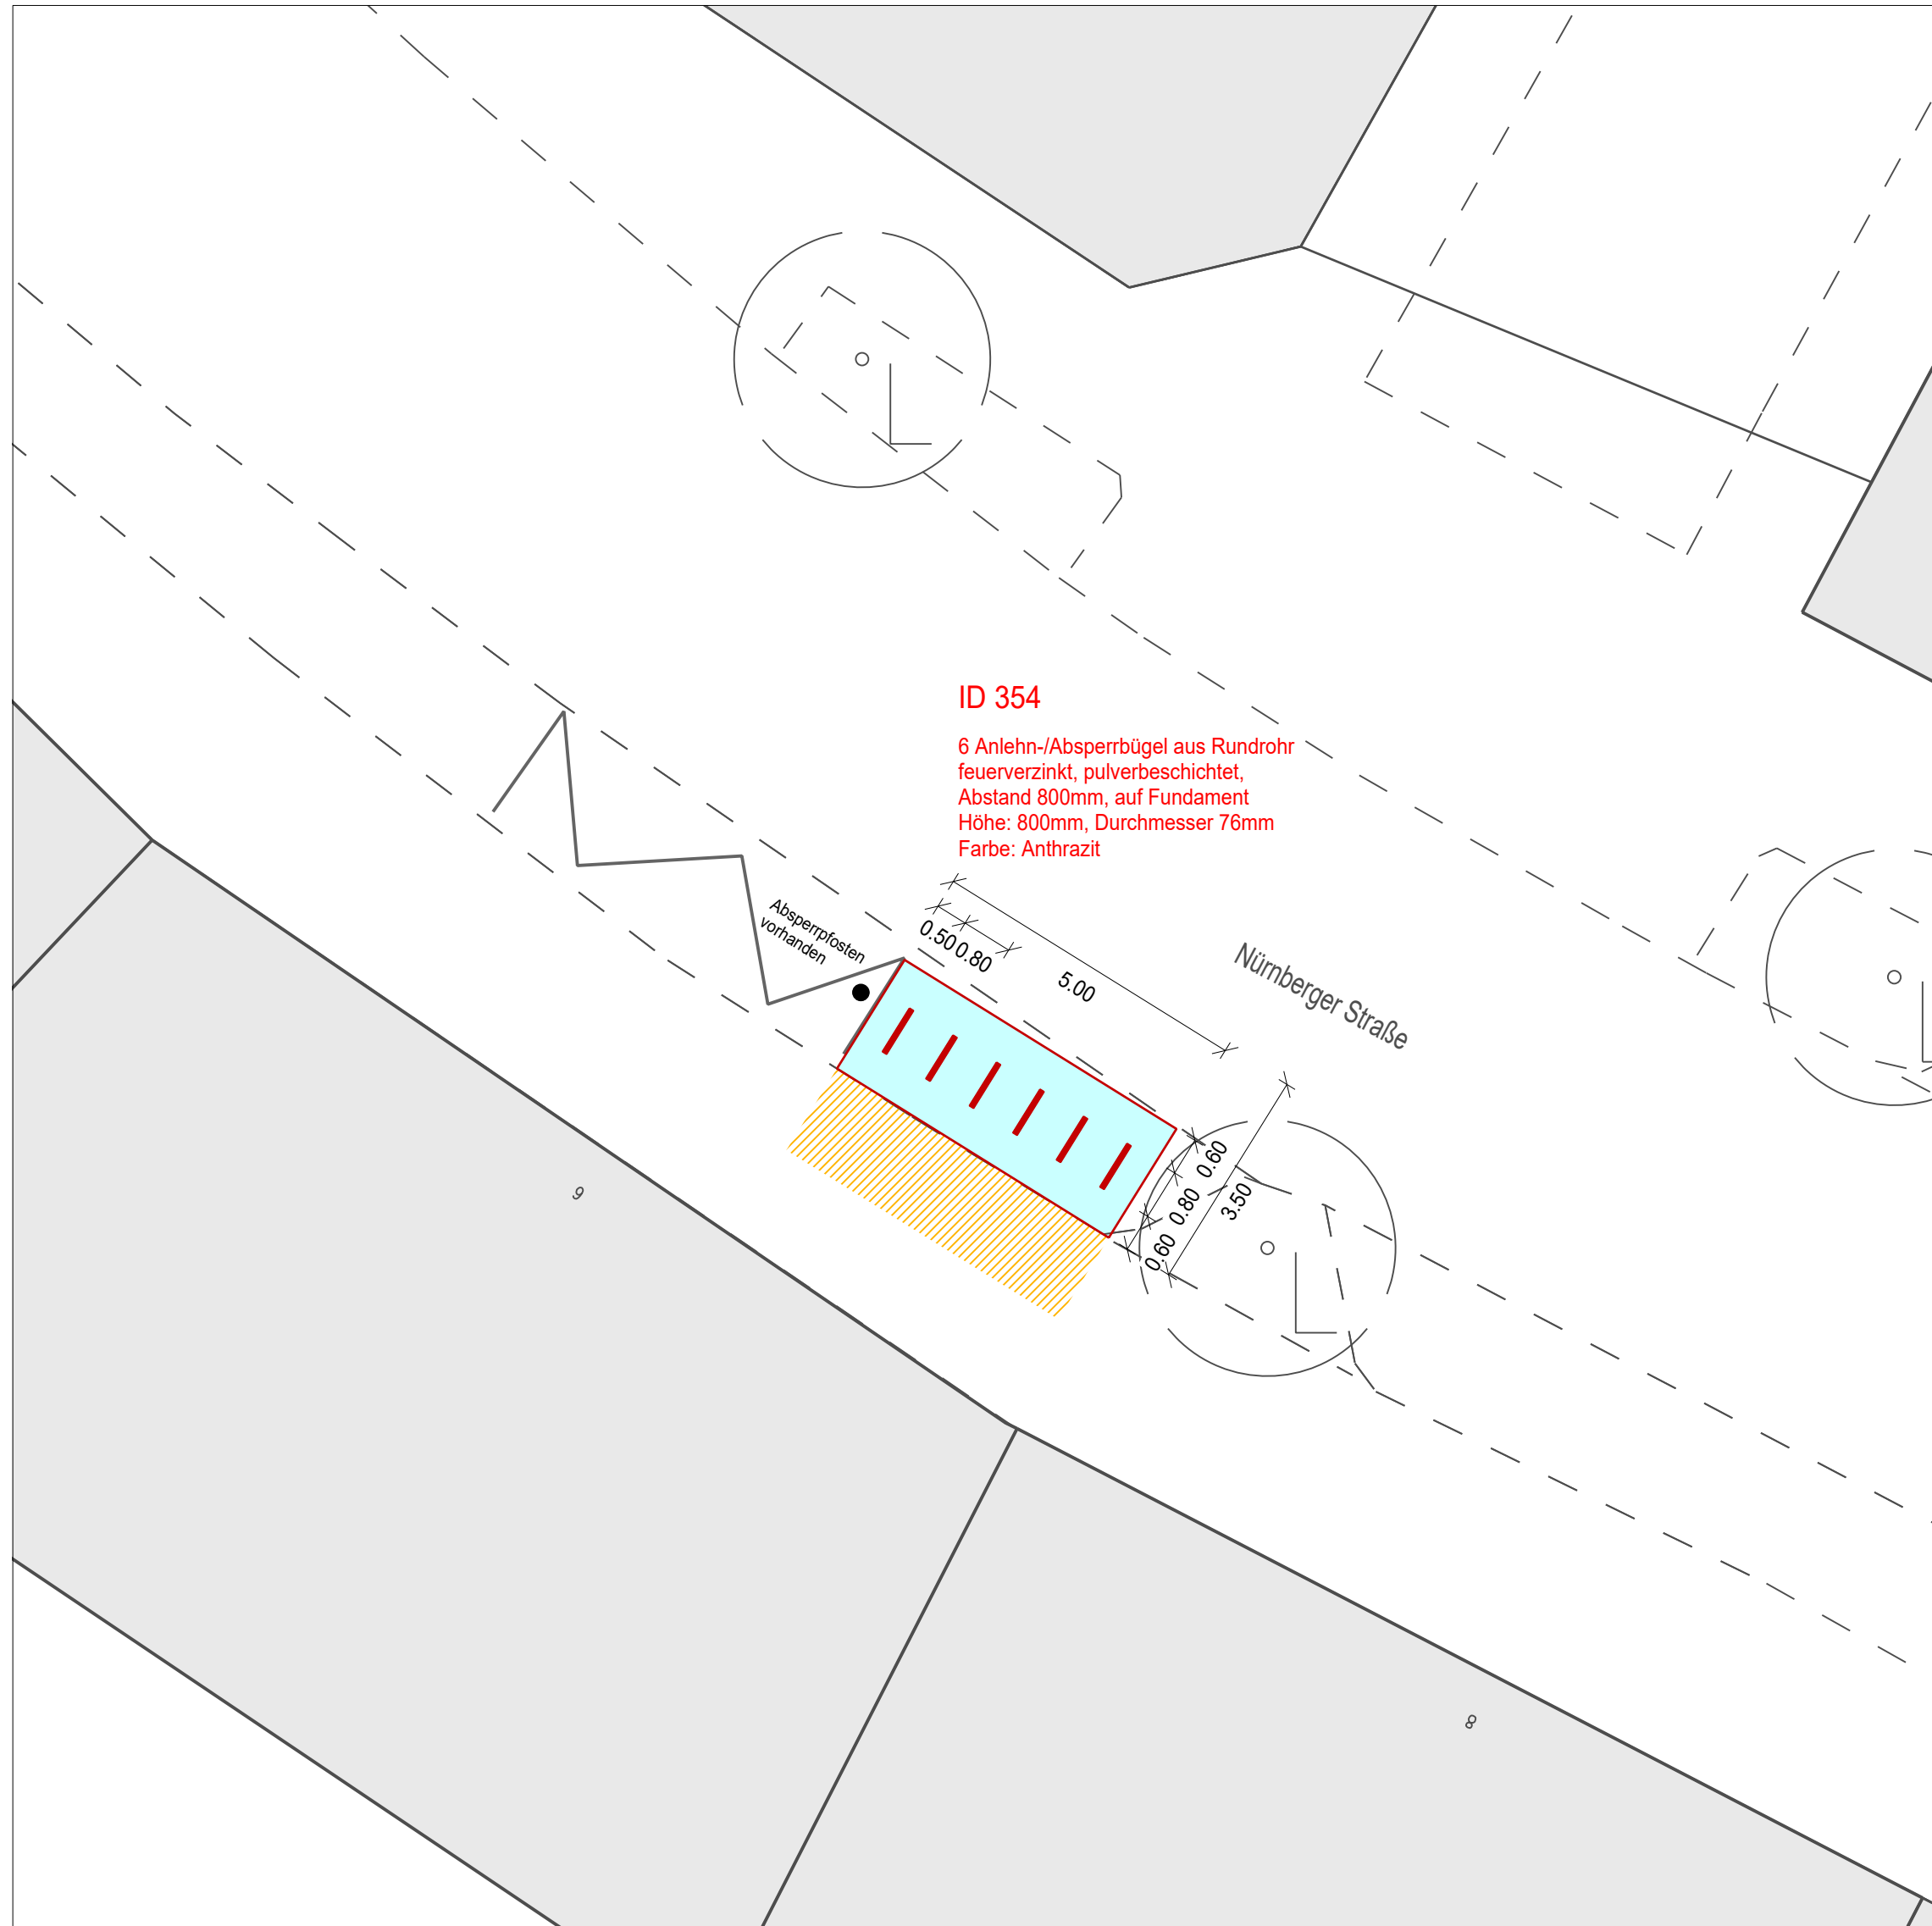
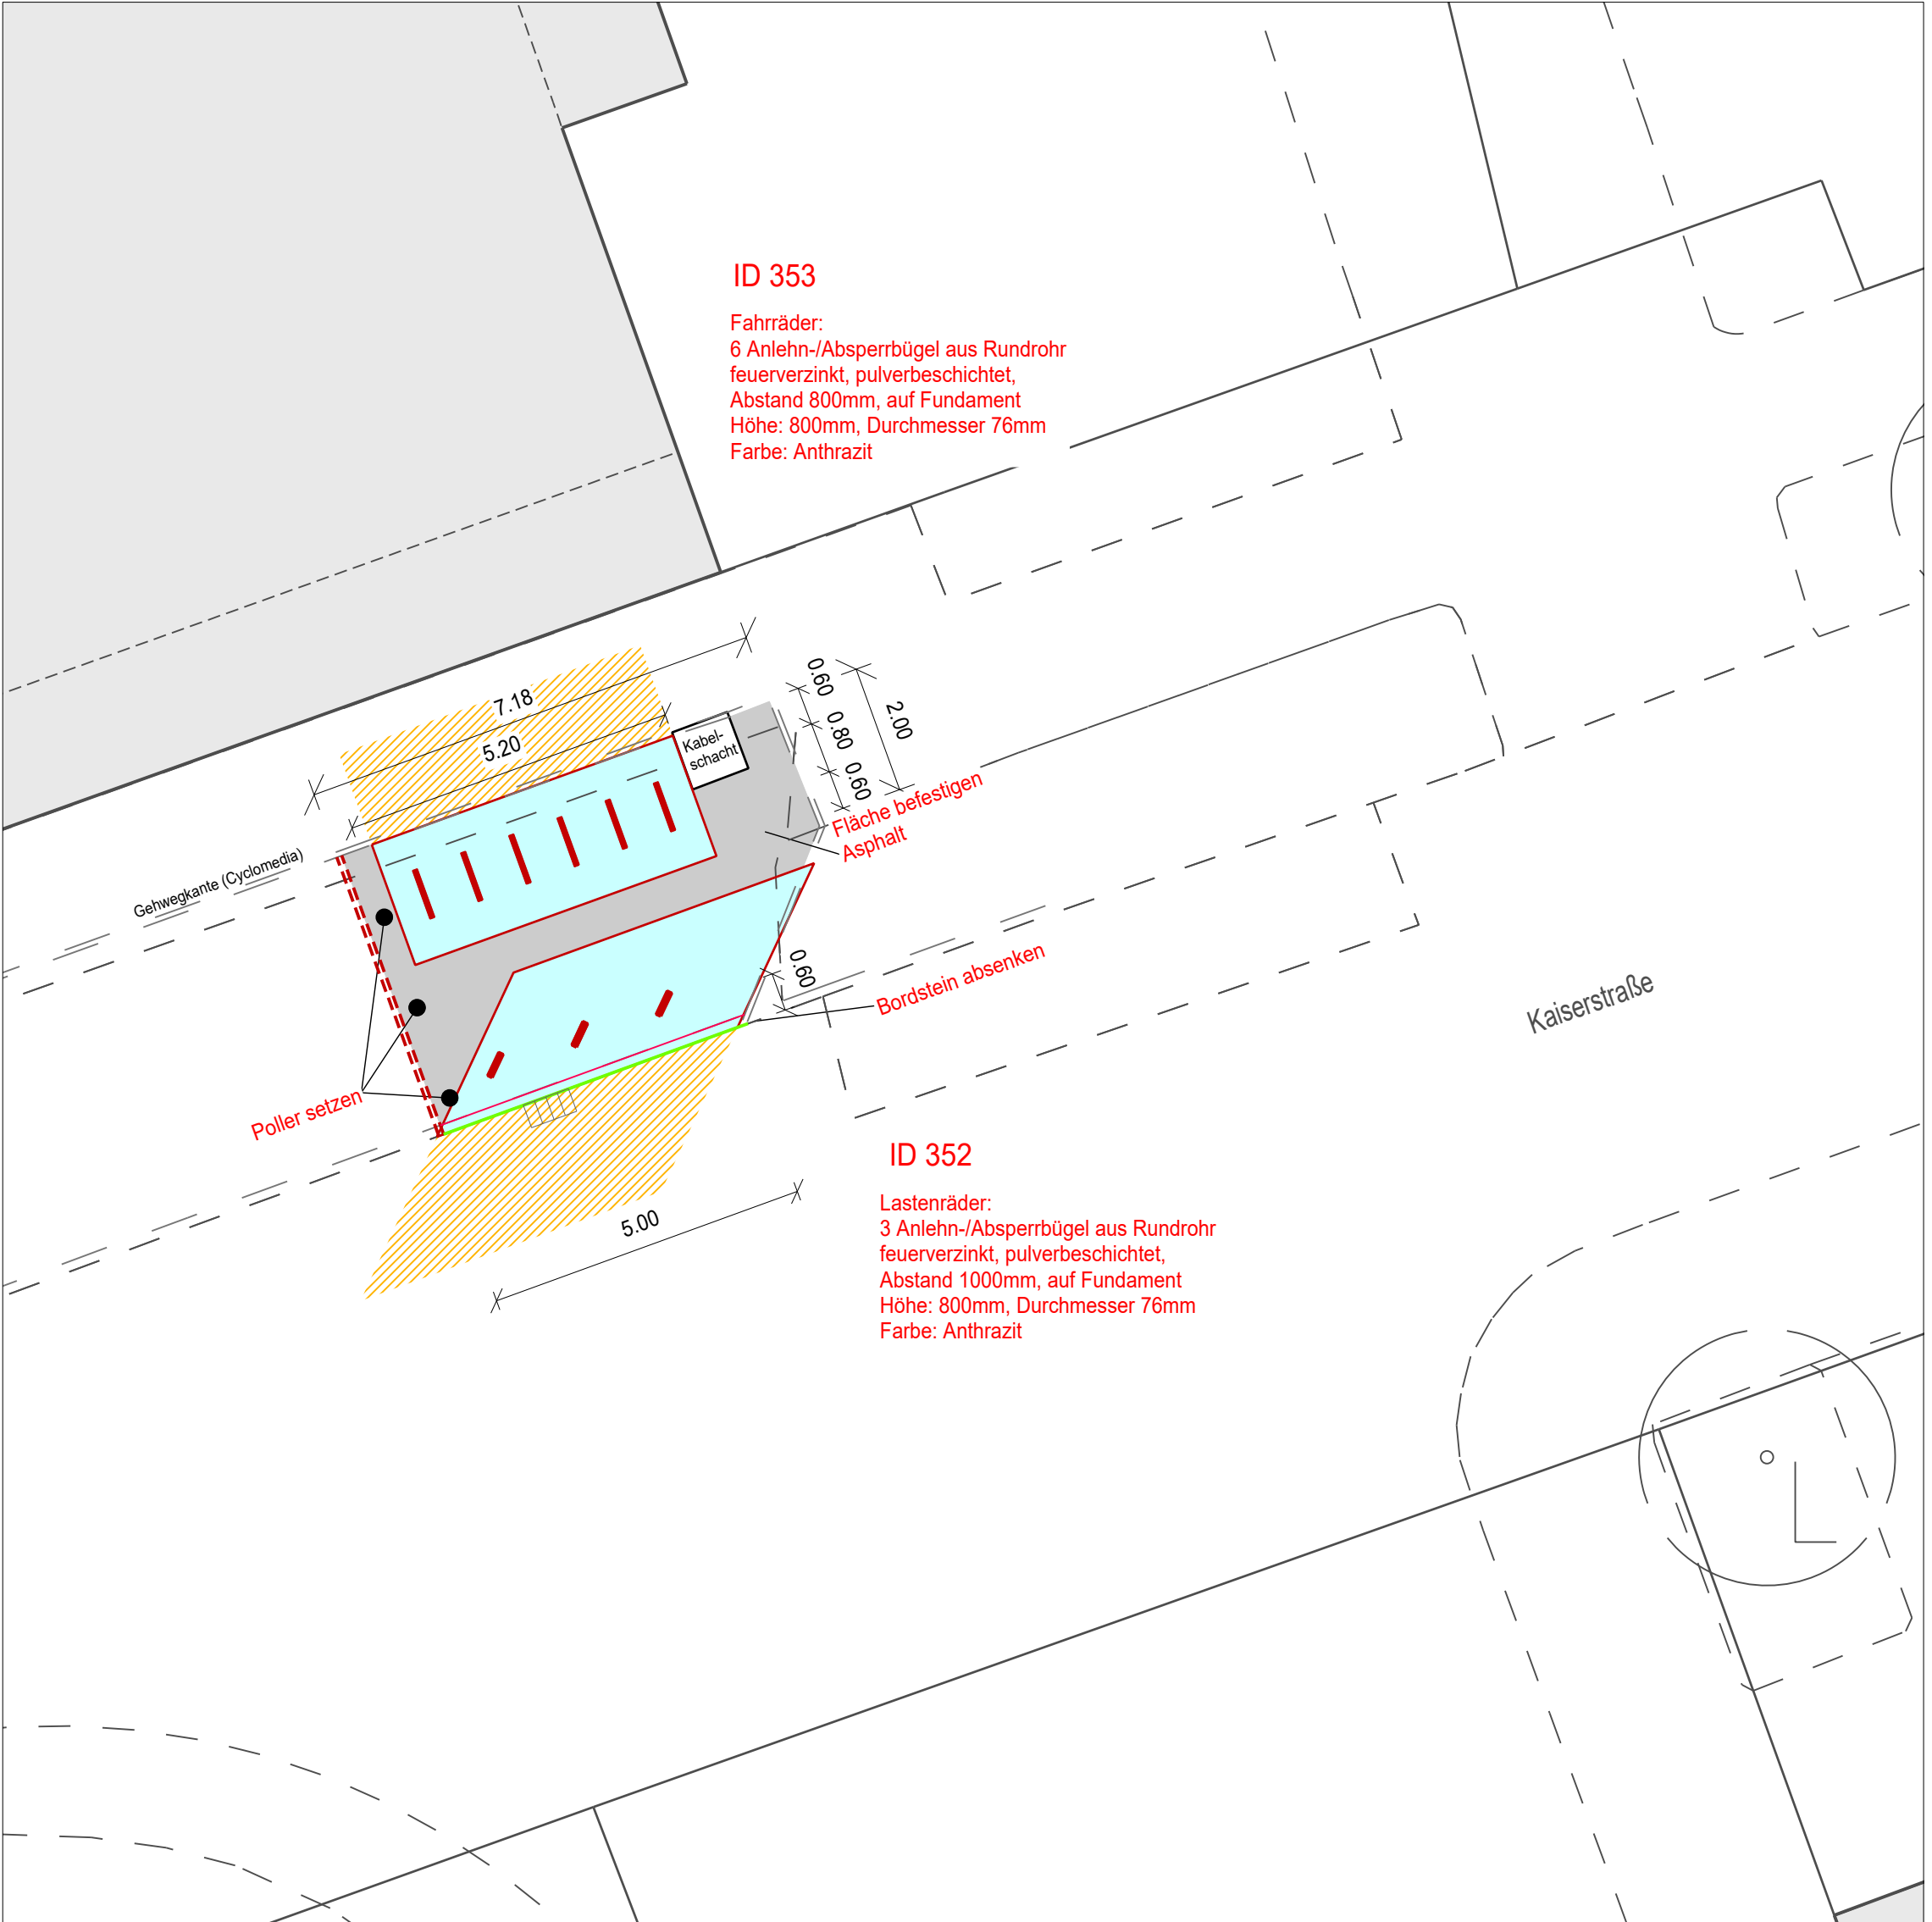
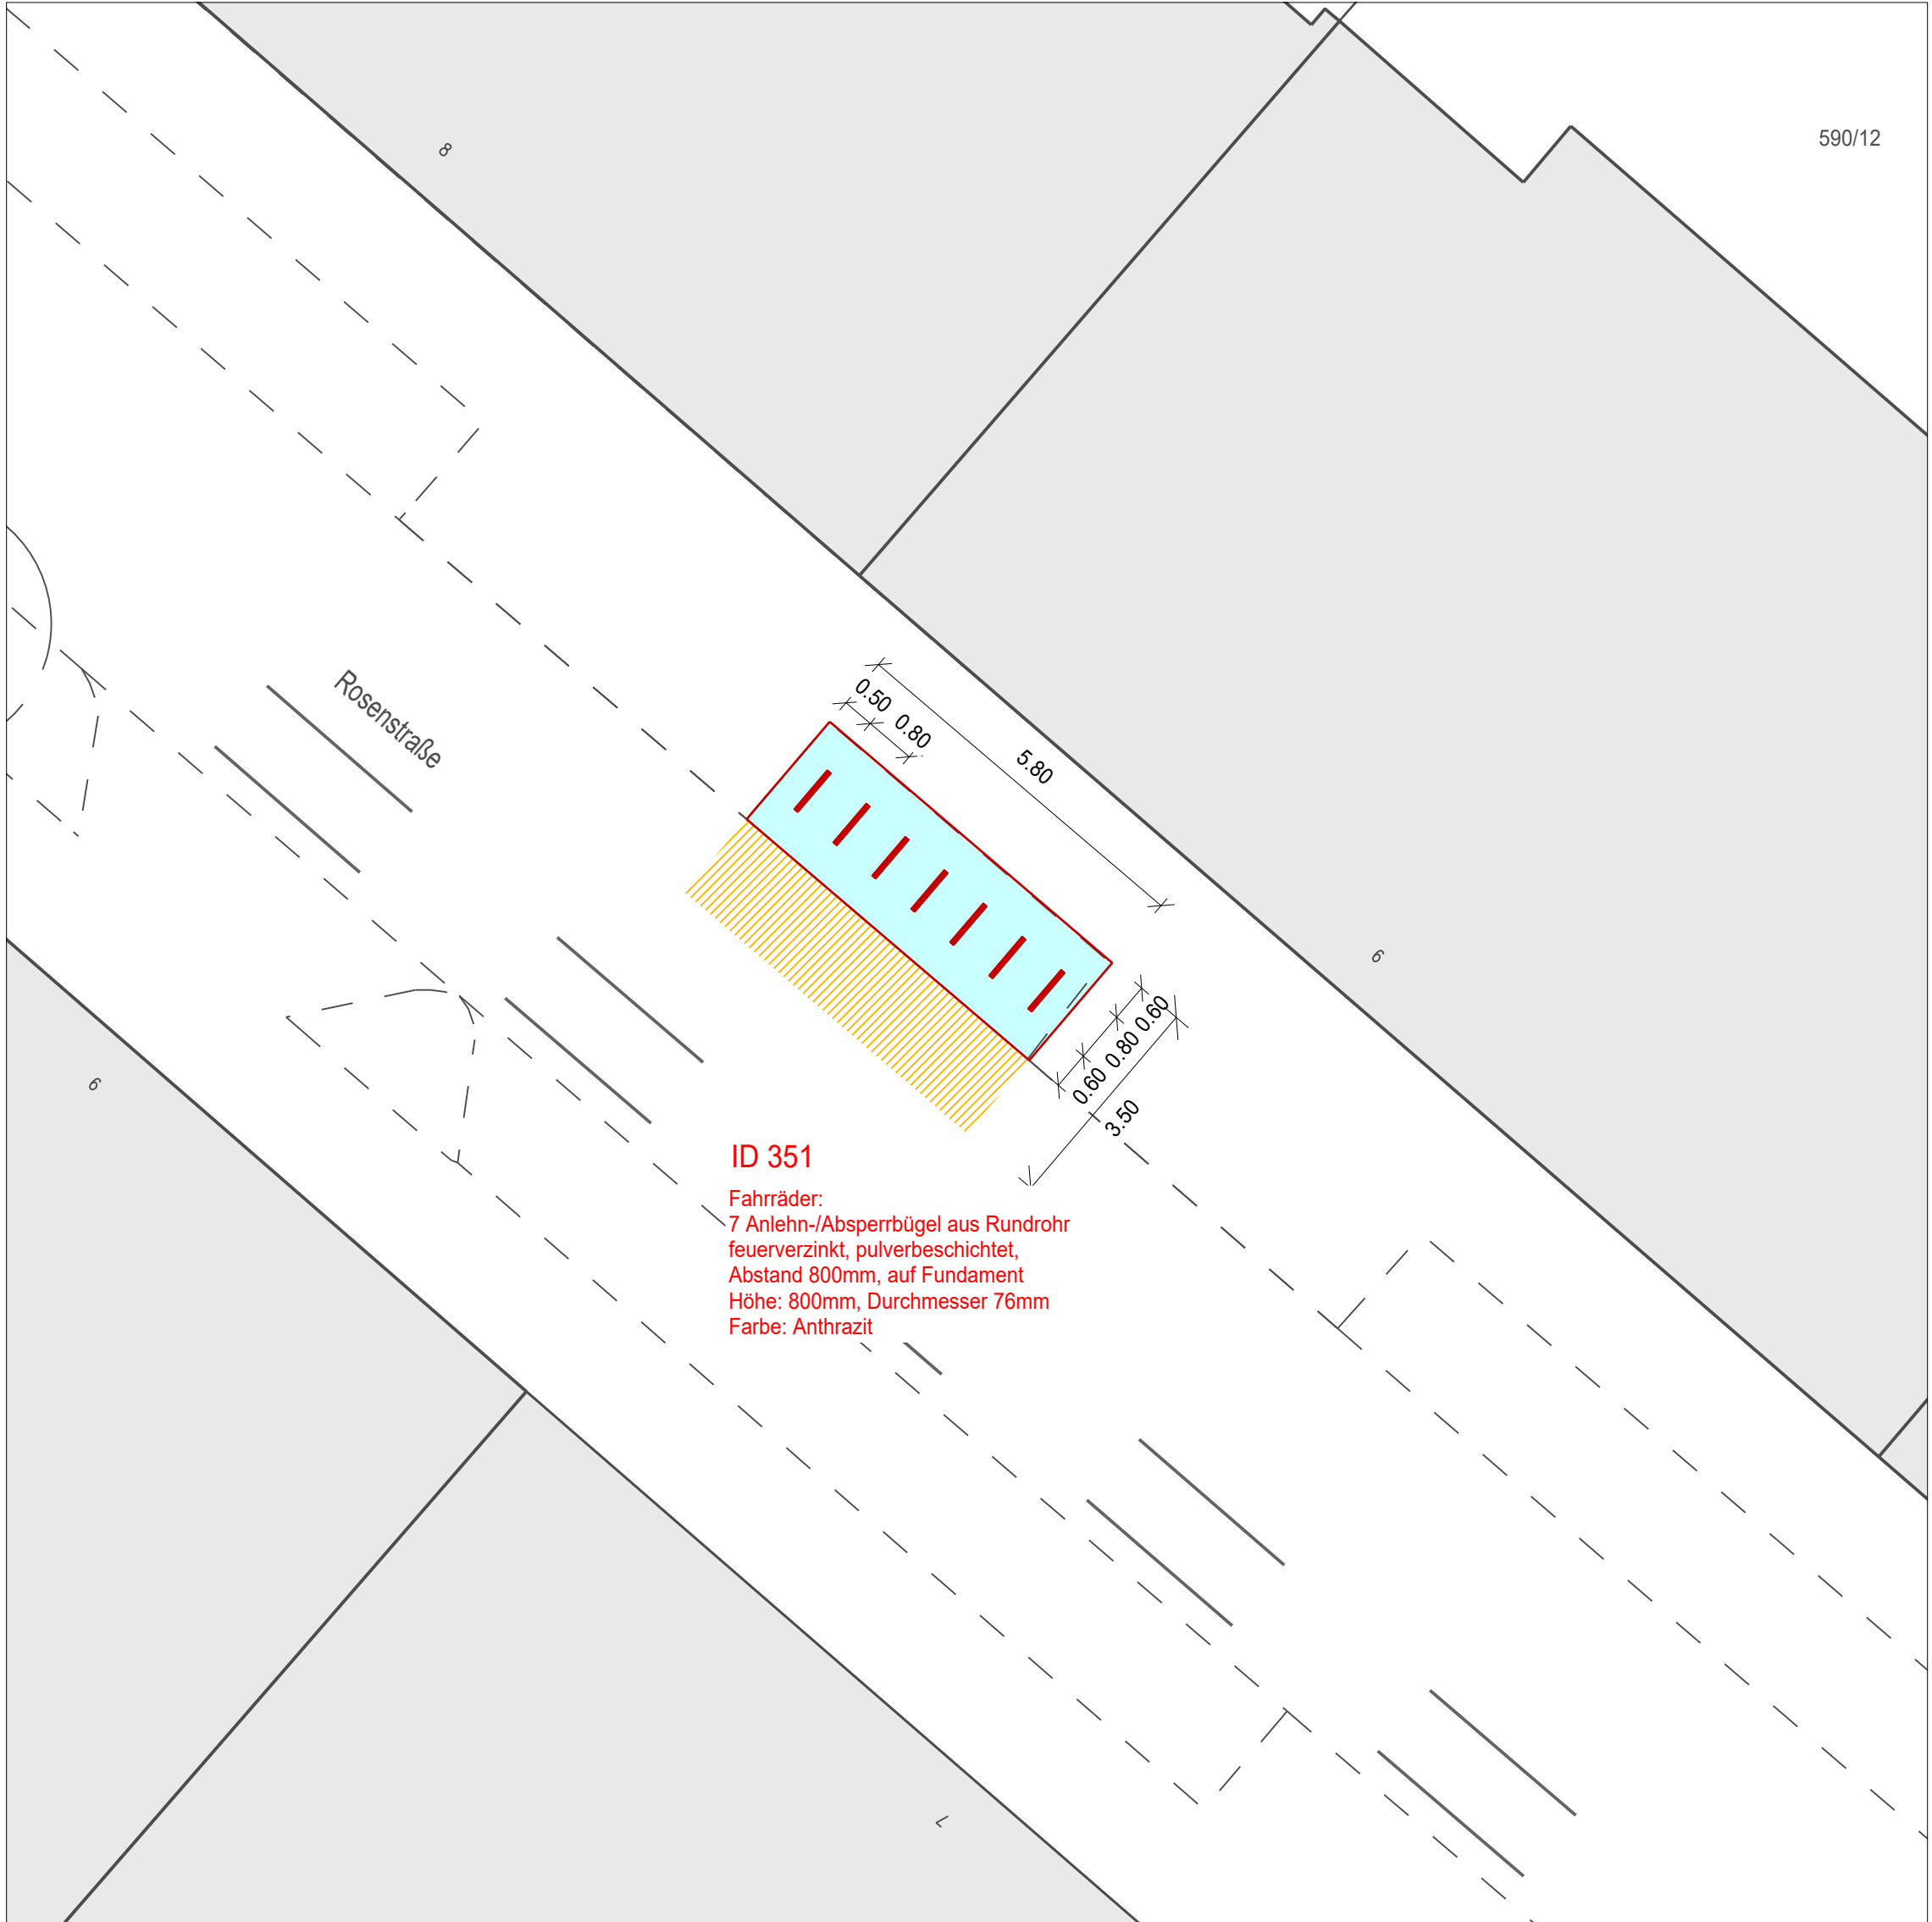


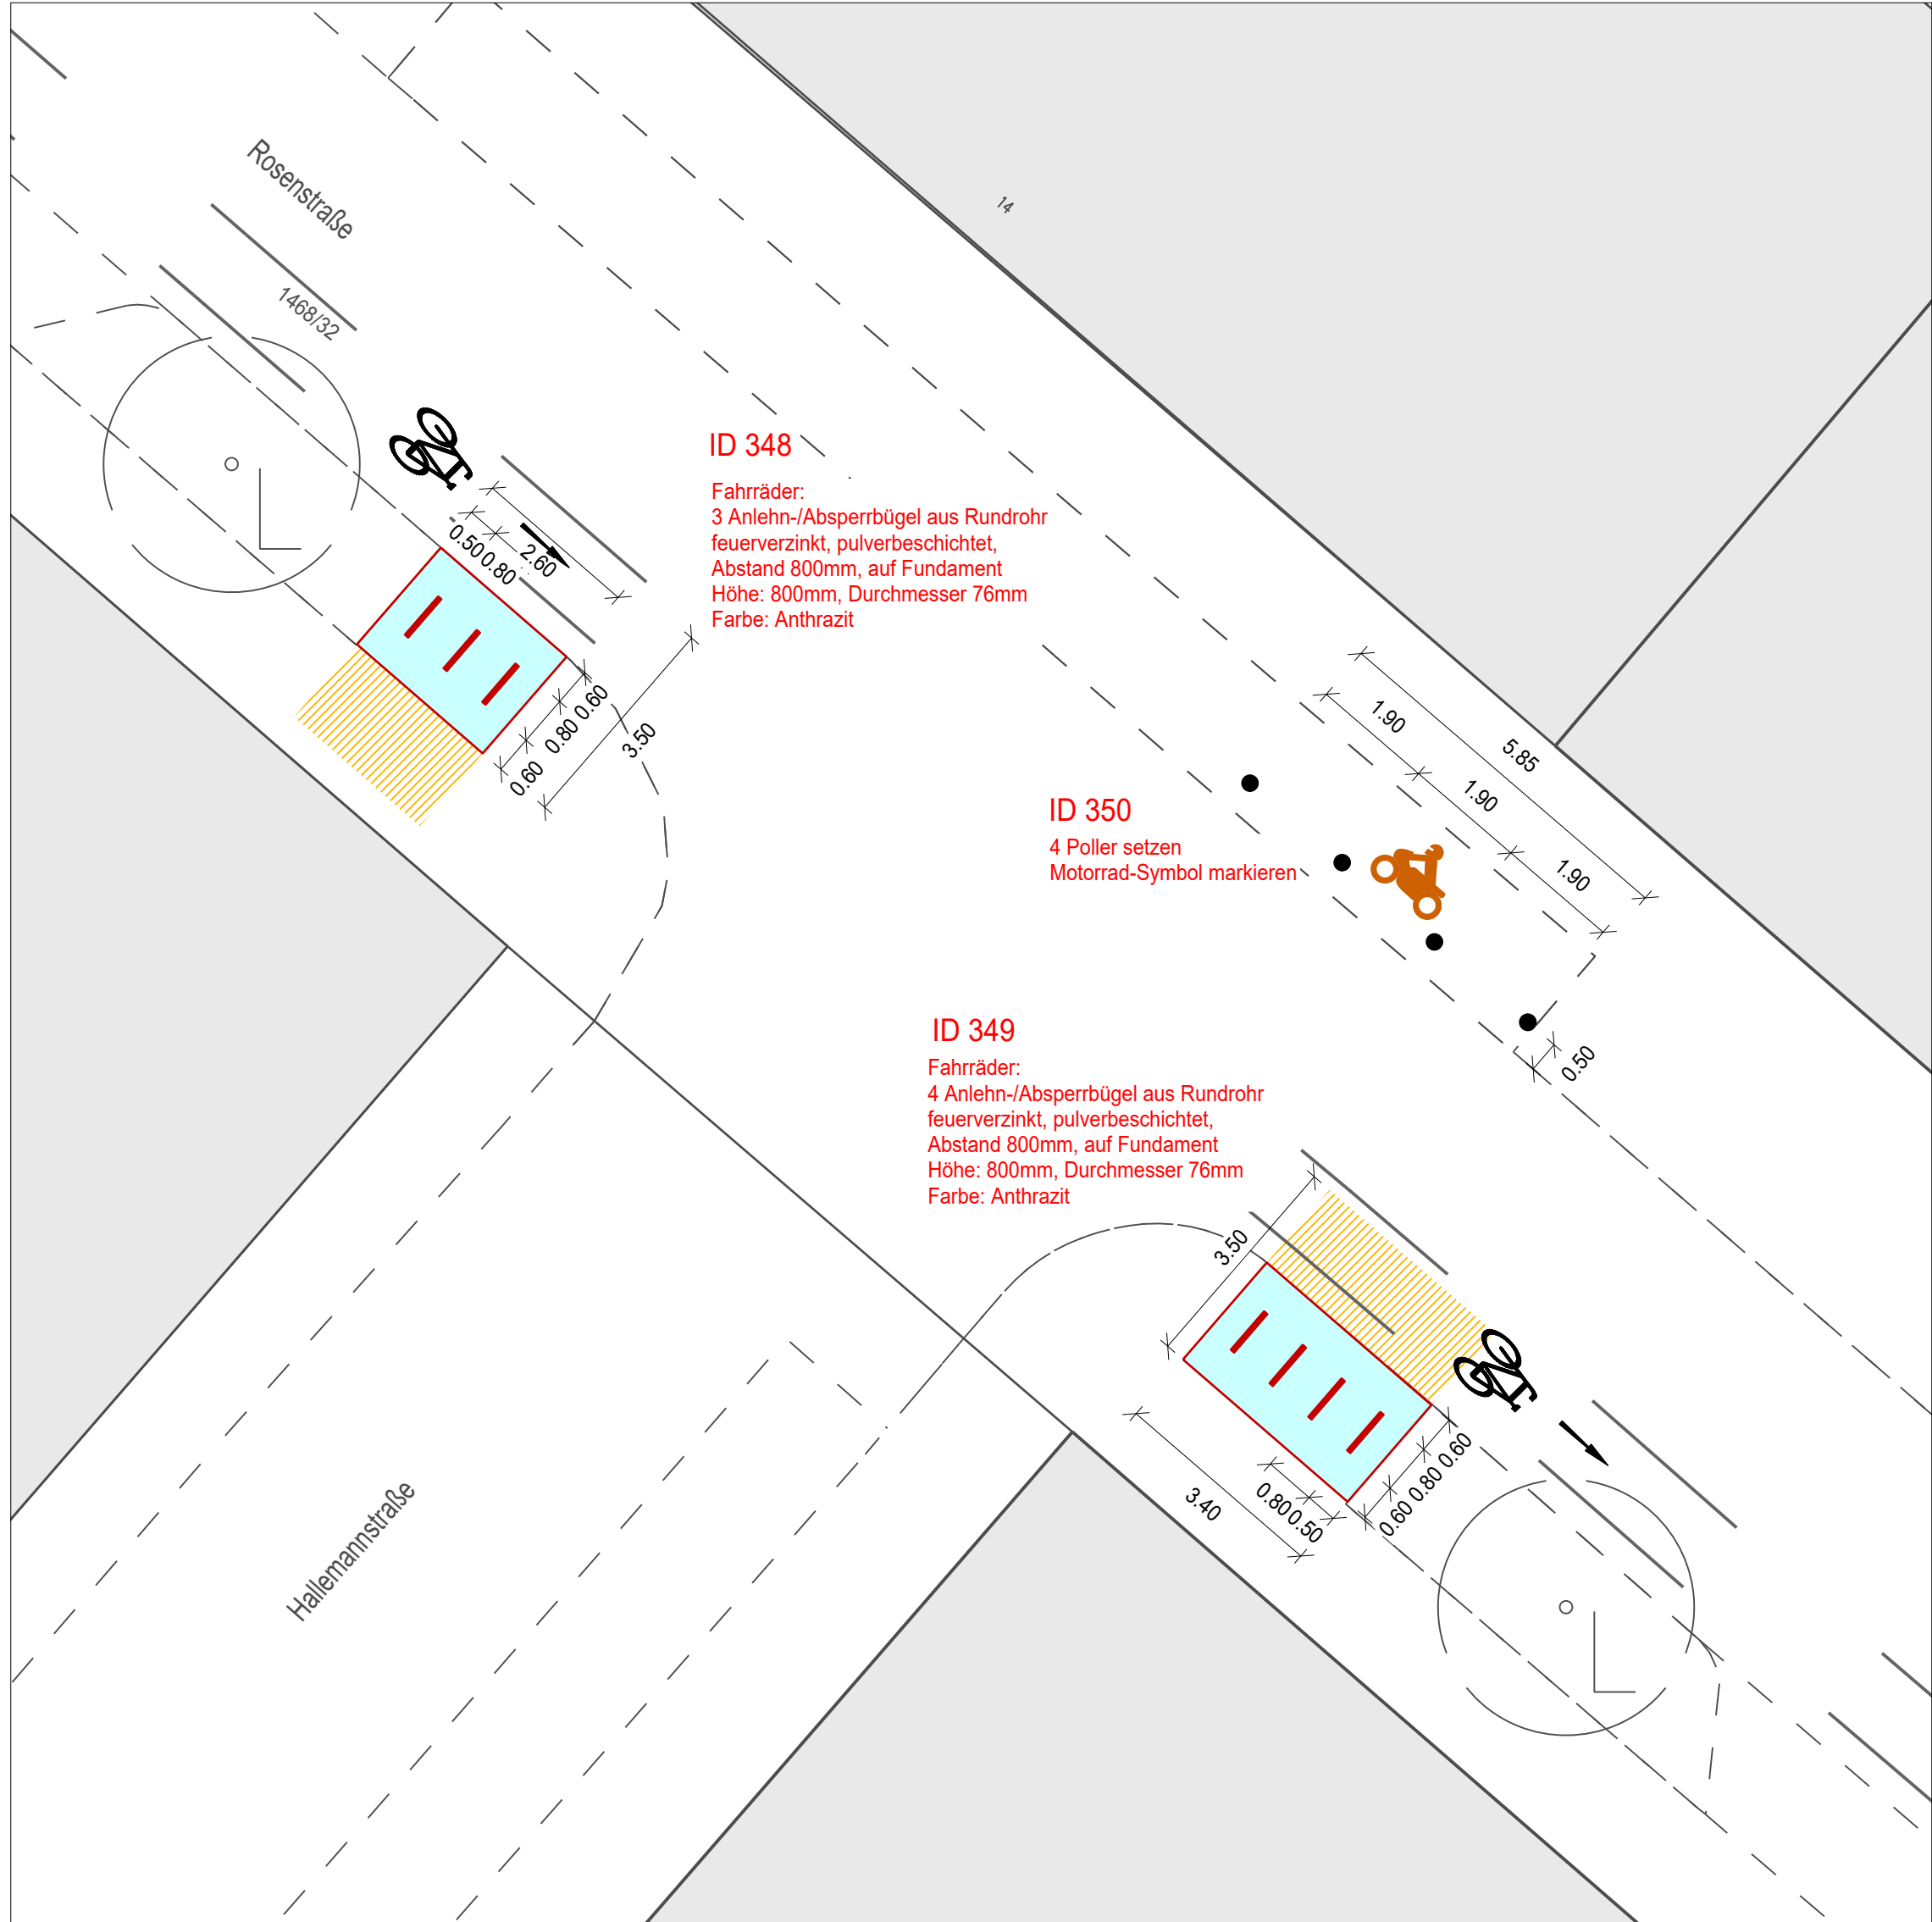

Legende

Radabstellanlage

bestehende Bebauung

Aufstellfläche Fahrrad

Bewegungsfläche Fahrrad

Stadt
Fürth

TIEFBAUAMT

Projekt:

Errichtung von Radabstellanlagen im Stadtgebiet
Paket 4.2

Plotdatei:

Koordinatensystem:

Bearbeitungsstand:

Datum:

UTM (DHHN2016)

Entwurf

08.07.2026

Unterlage / Blatt-Nr.:

Datum:

08.07.2026

Unterlage / Blatt-Nr.:

02

Name:

Pf / Bu

gepr.:

Lagepläne
ID 348 - ID 358

Vorhabensträger:

Stadt Fürth - Tiefbauamt
Hirschenstraße 2
90762 Fürth

Fürth, den 10.07.2026

TIEFBAUAMT

gez. i.V. Schwarz

1150 mm

640 mm

1: 100

002