

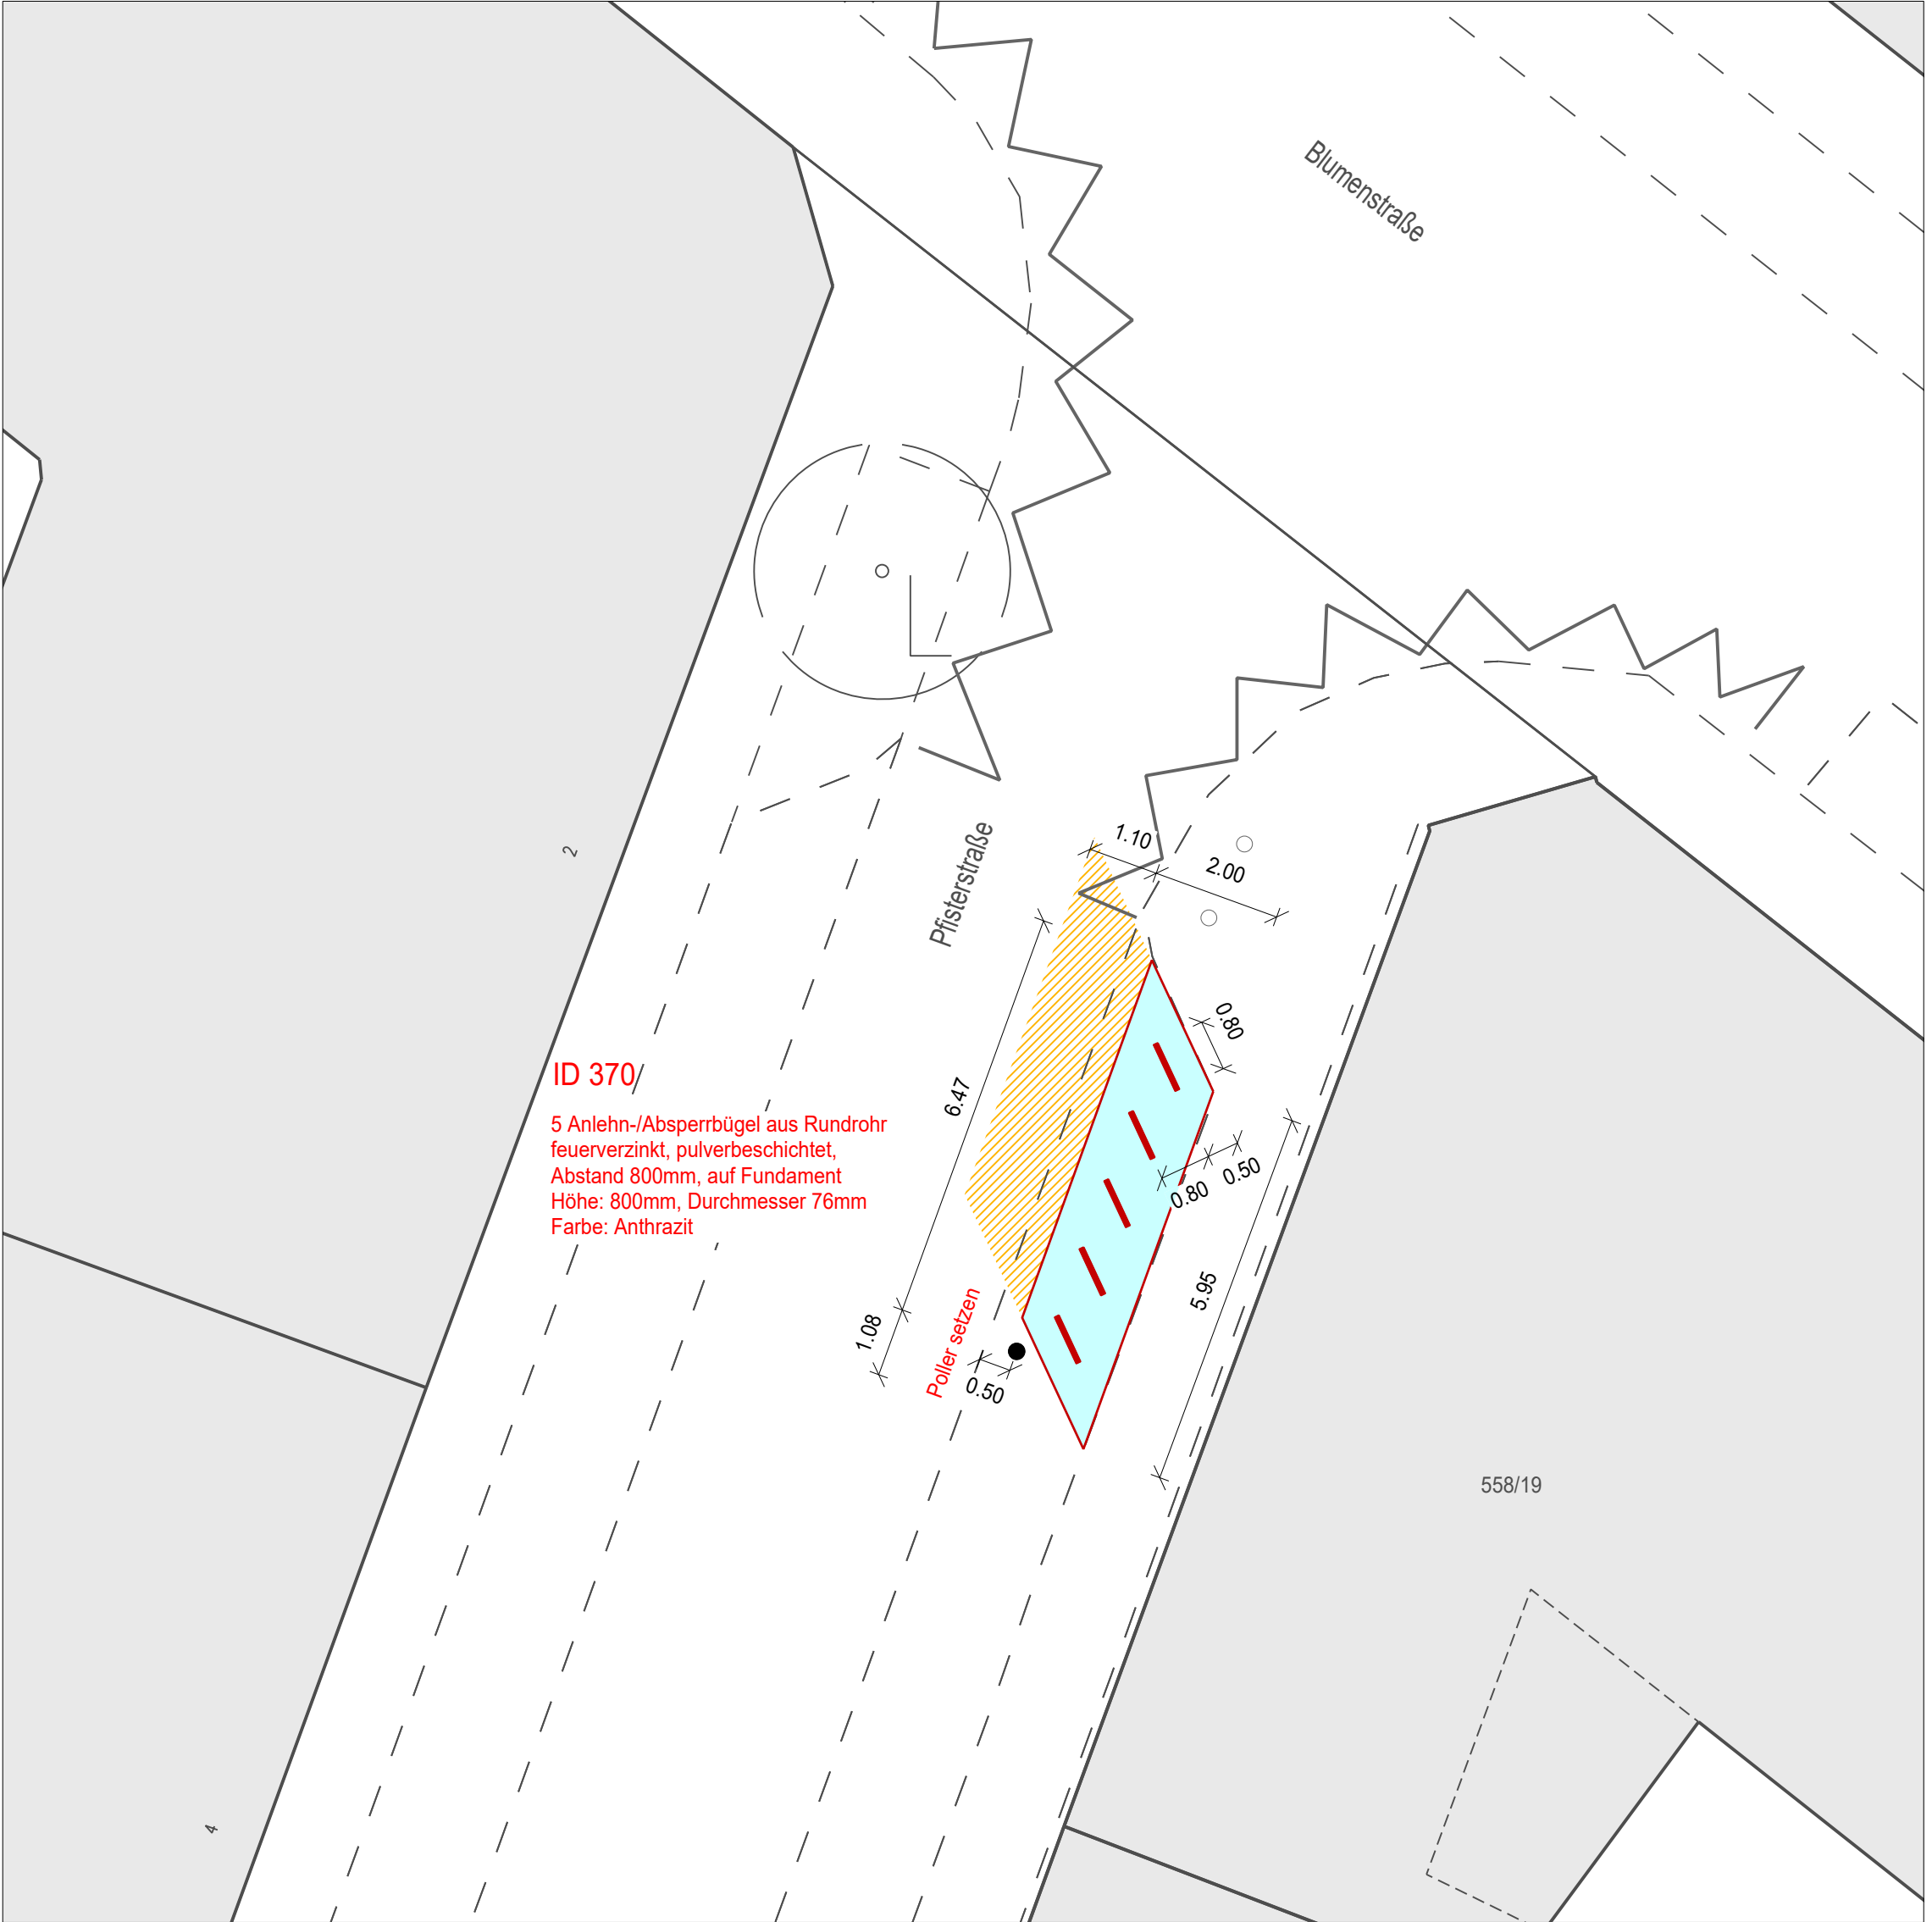
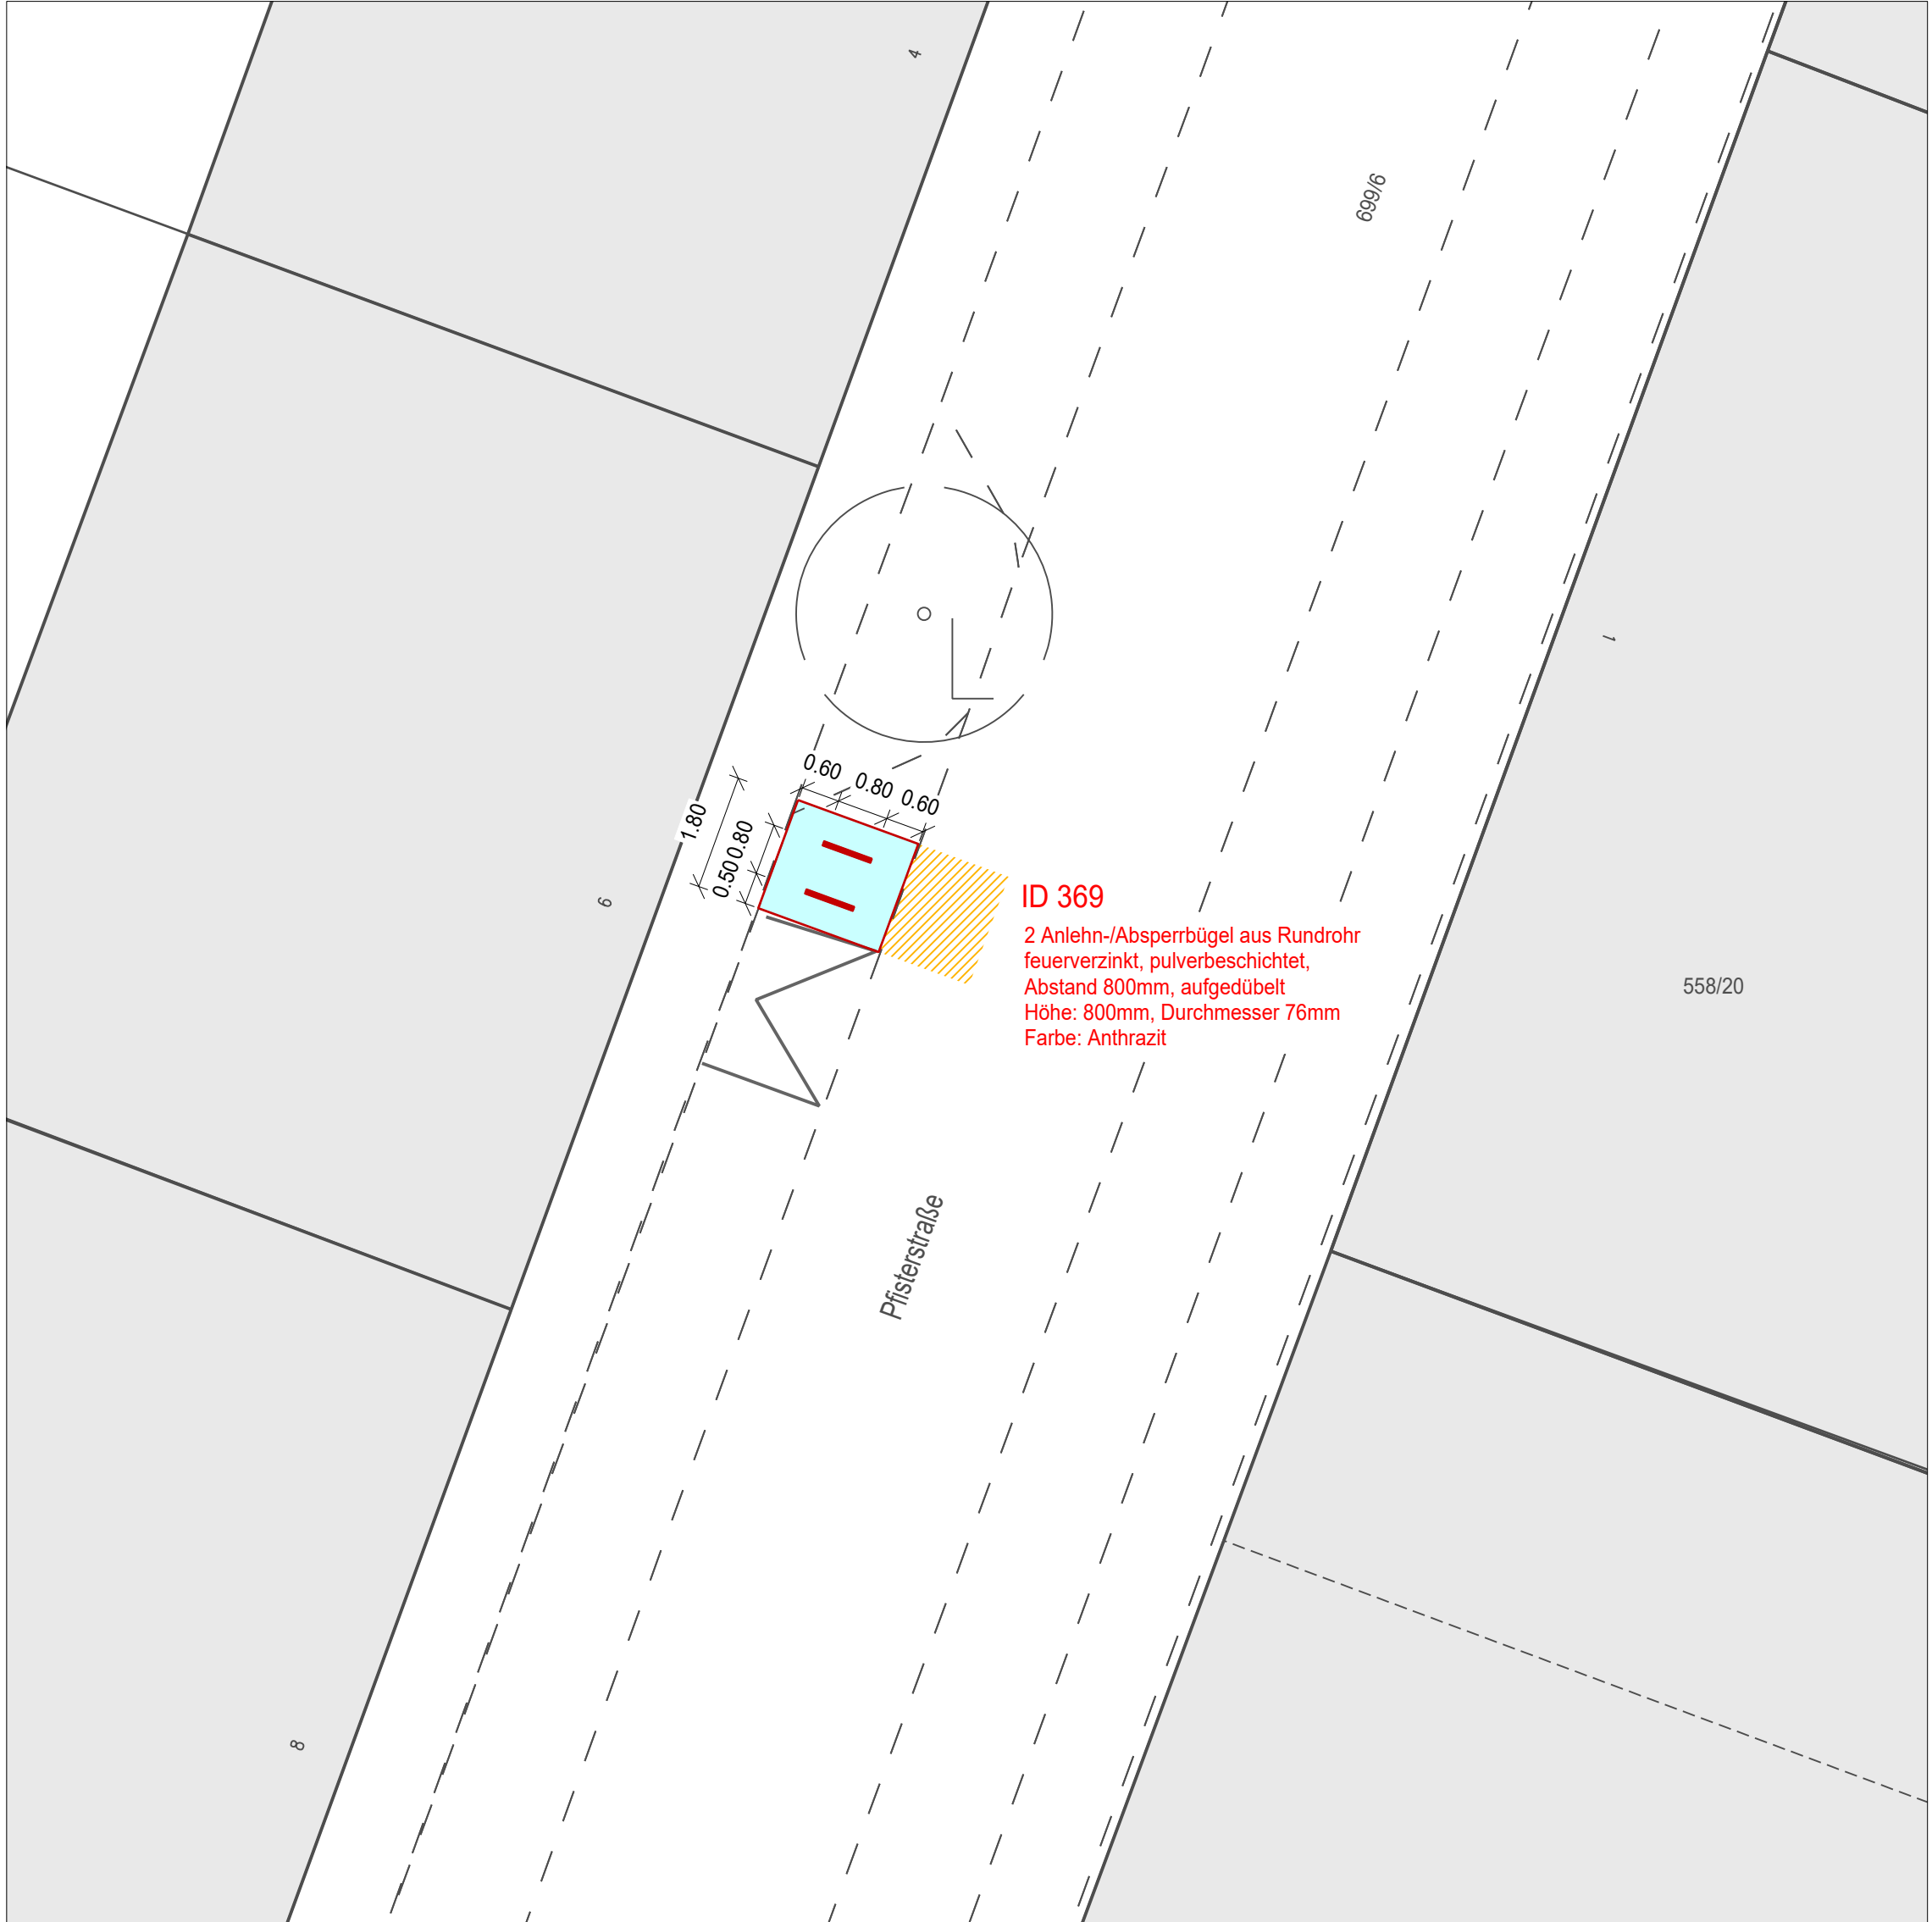
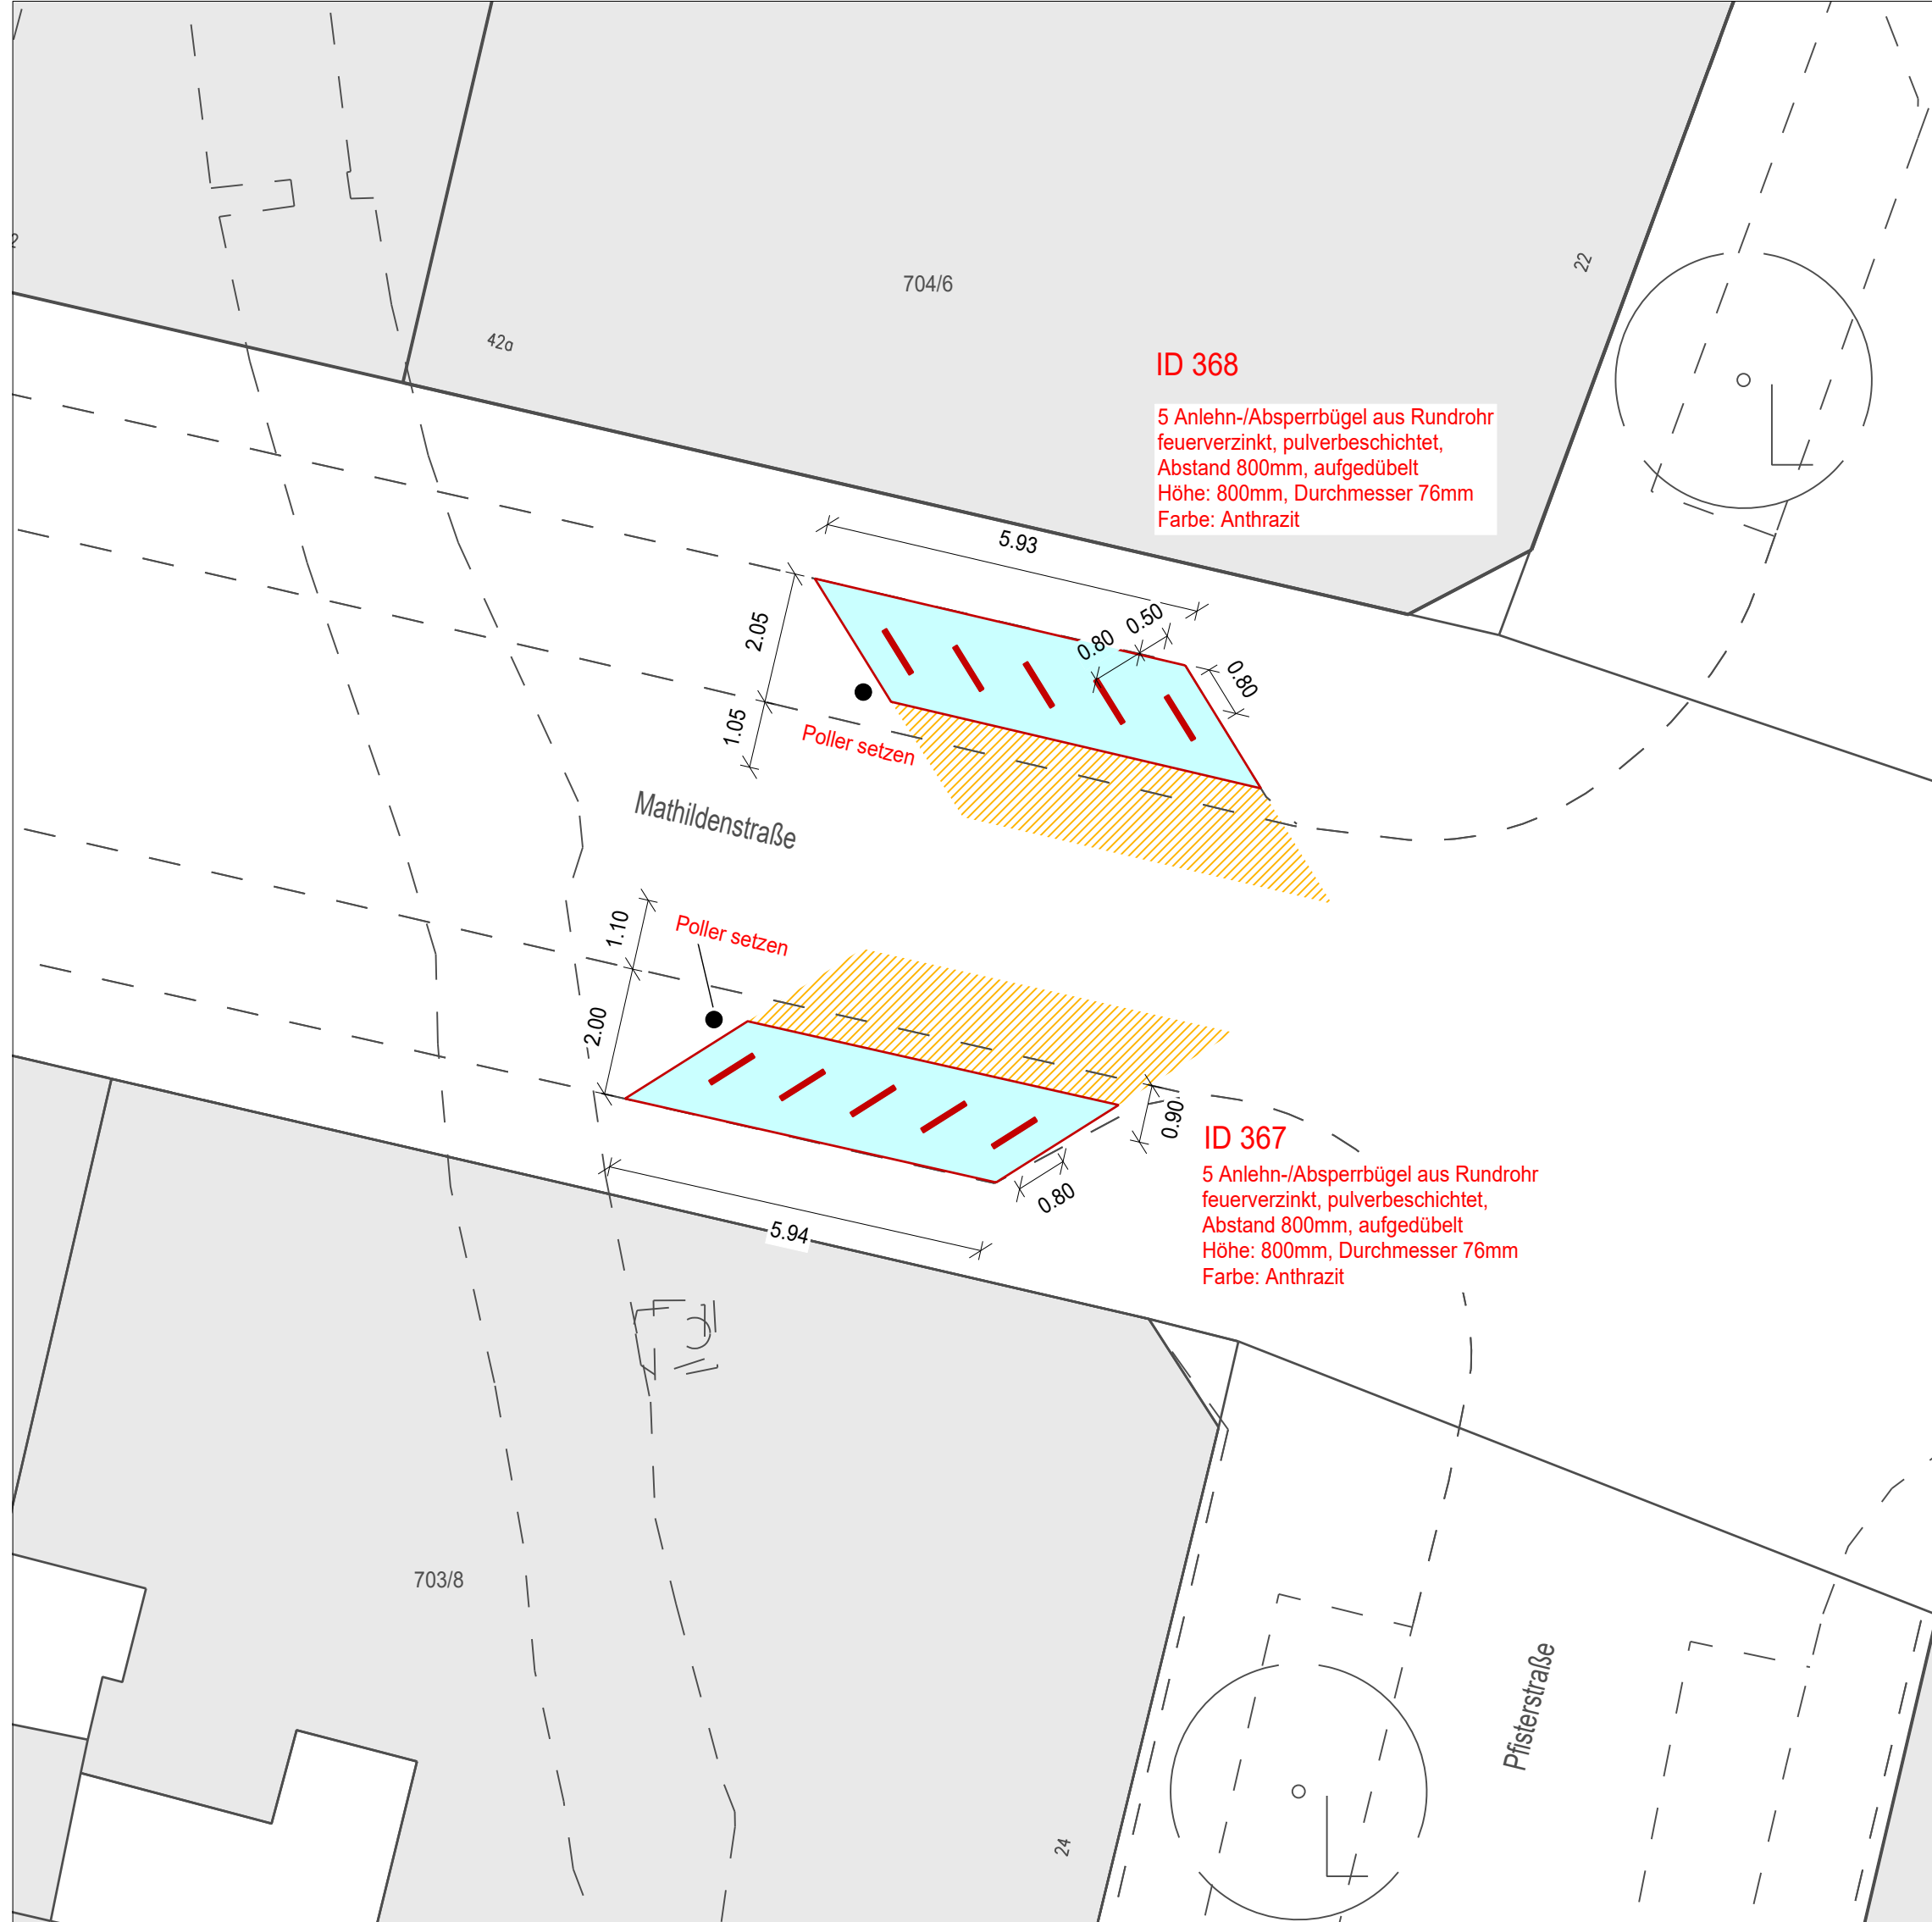
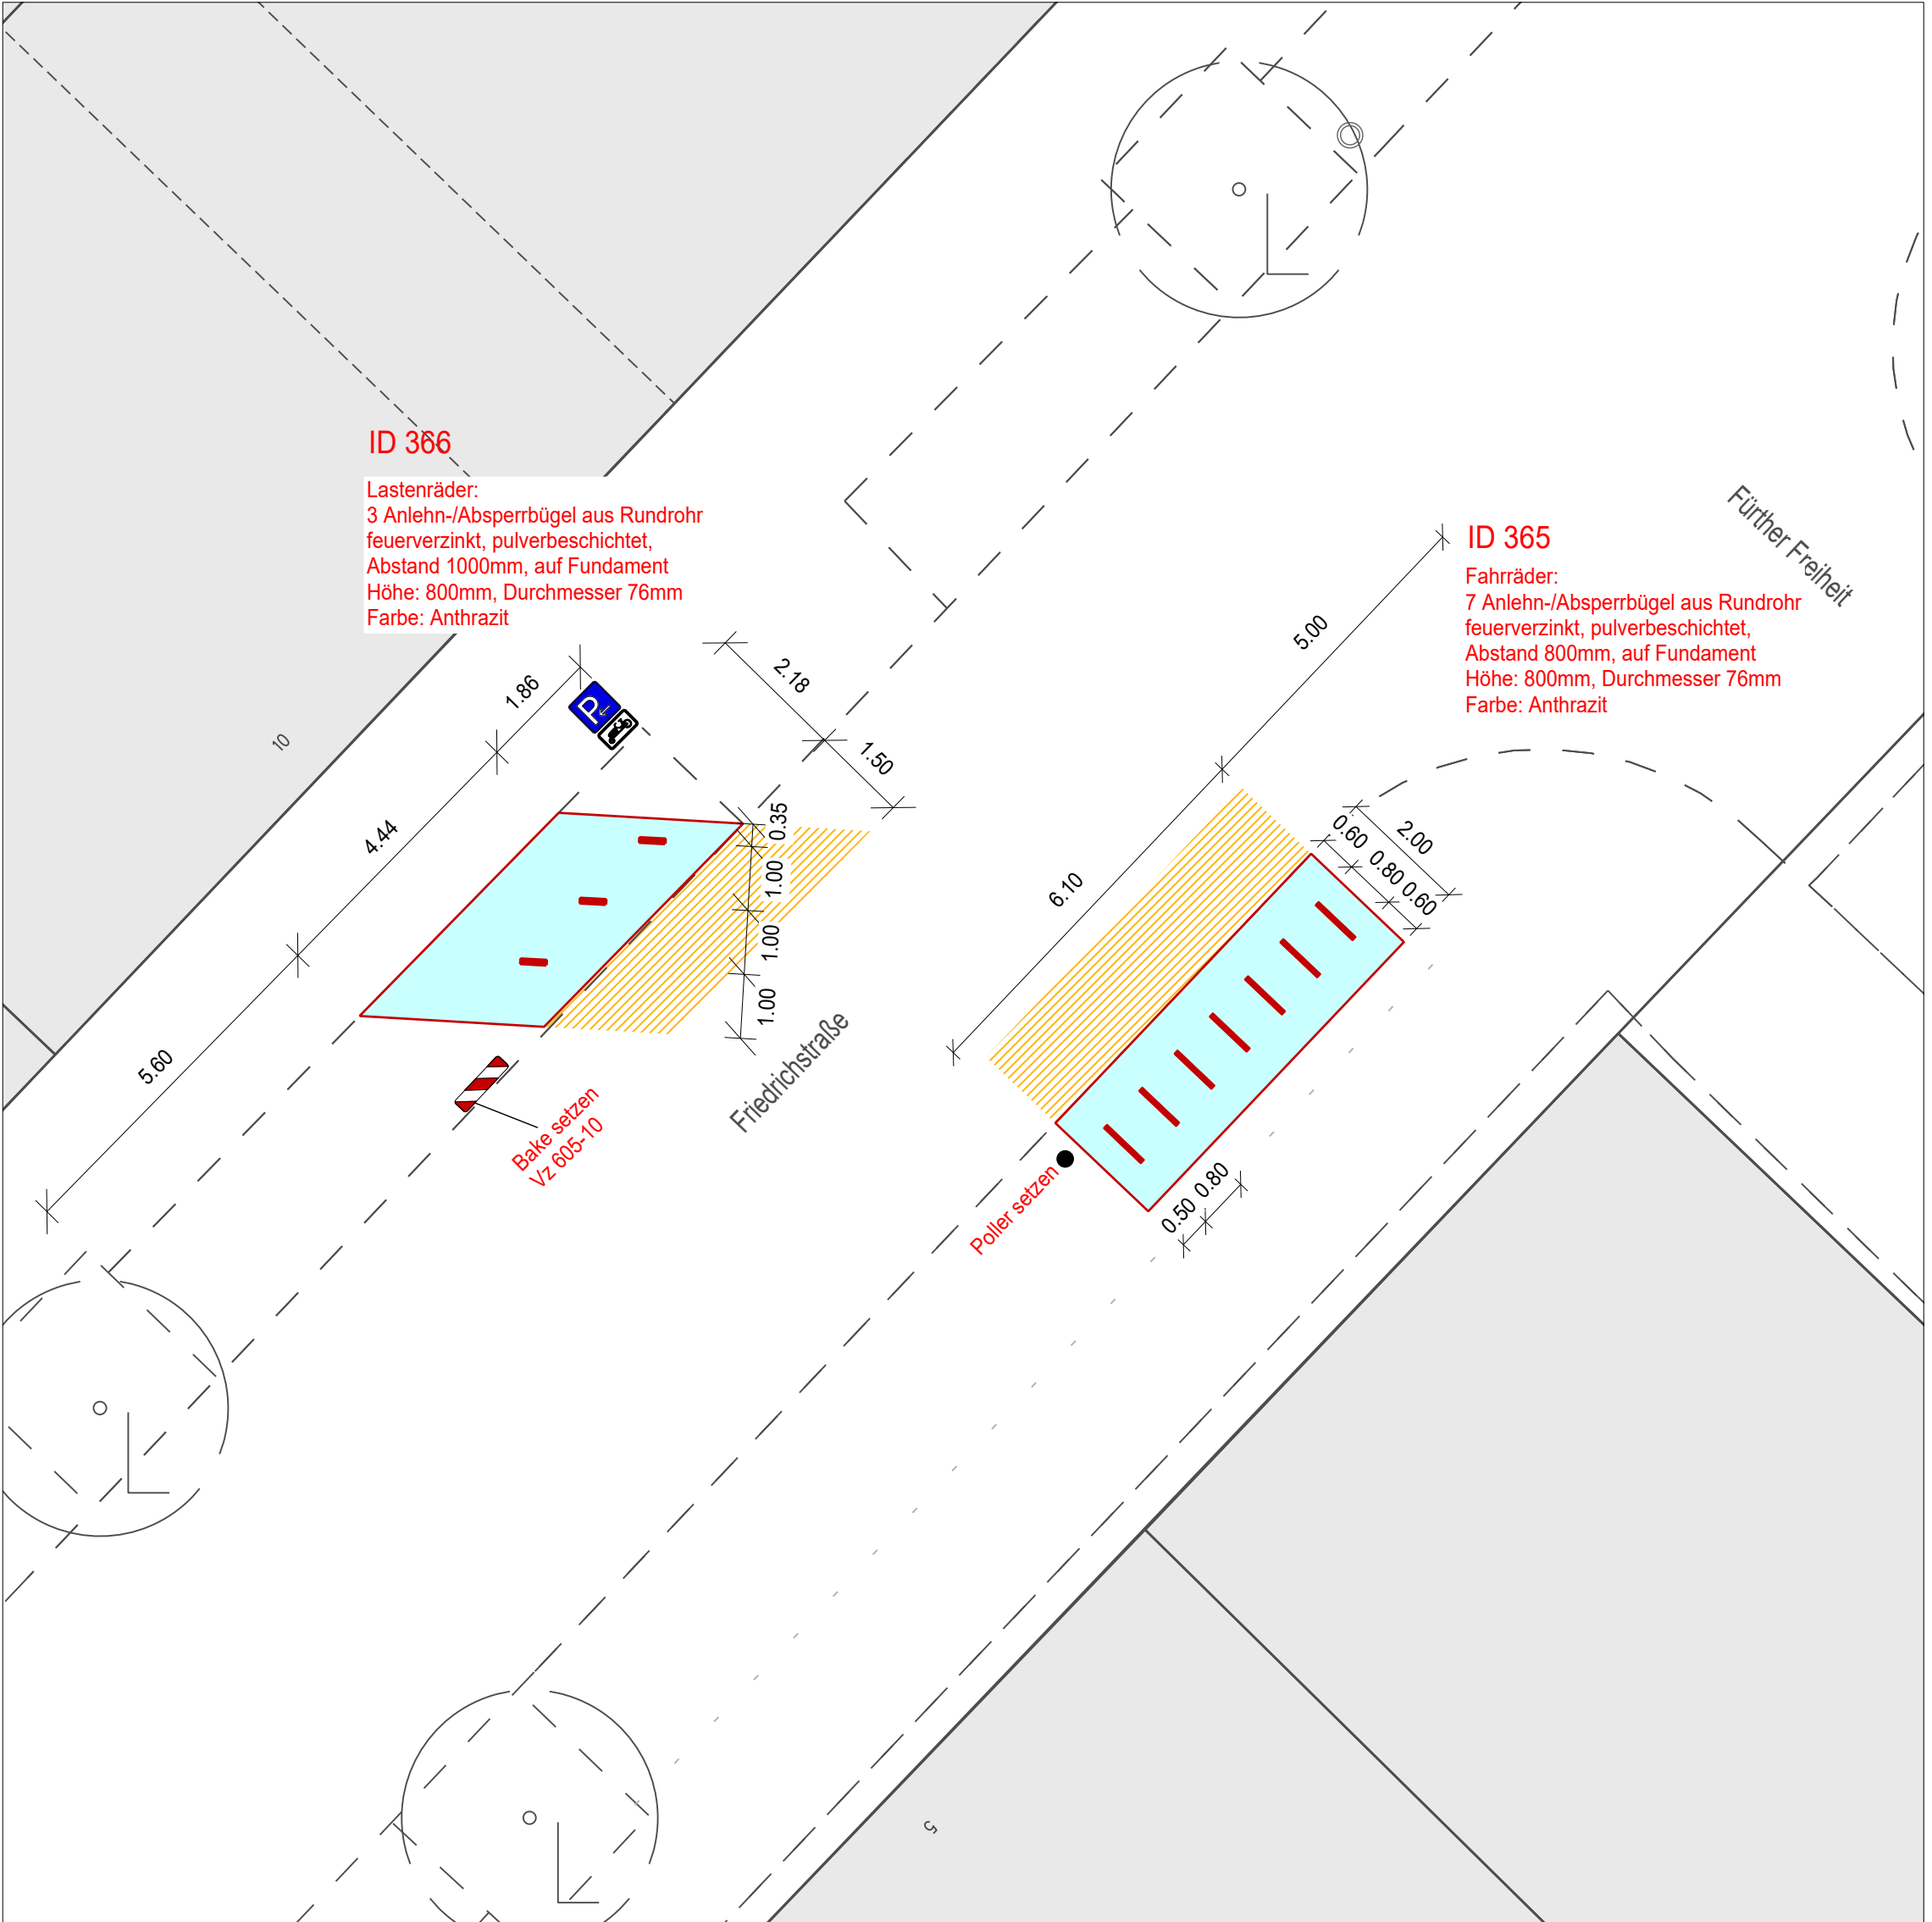


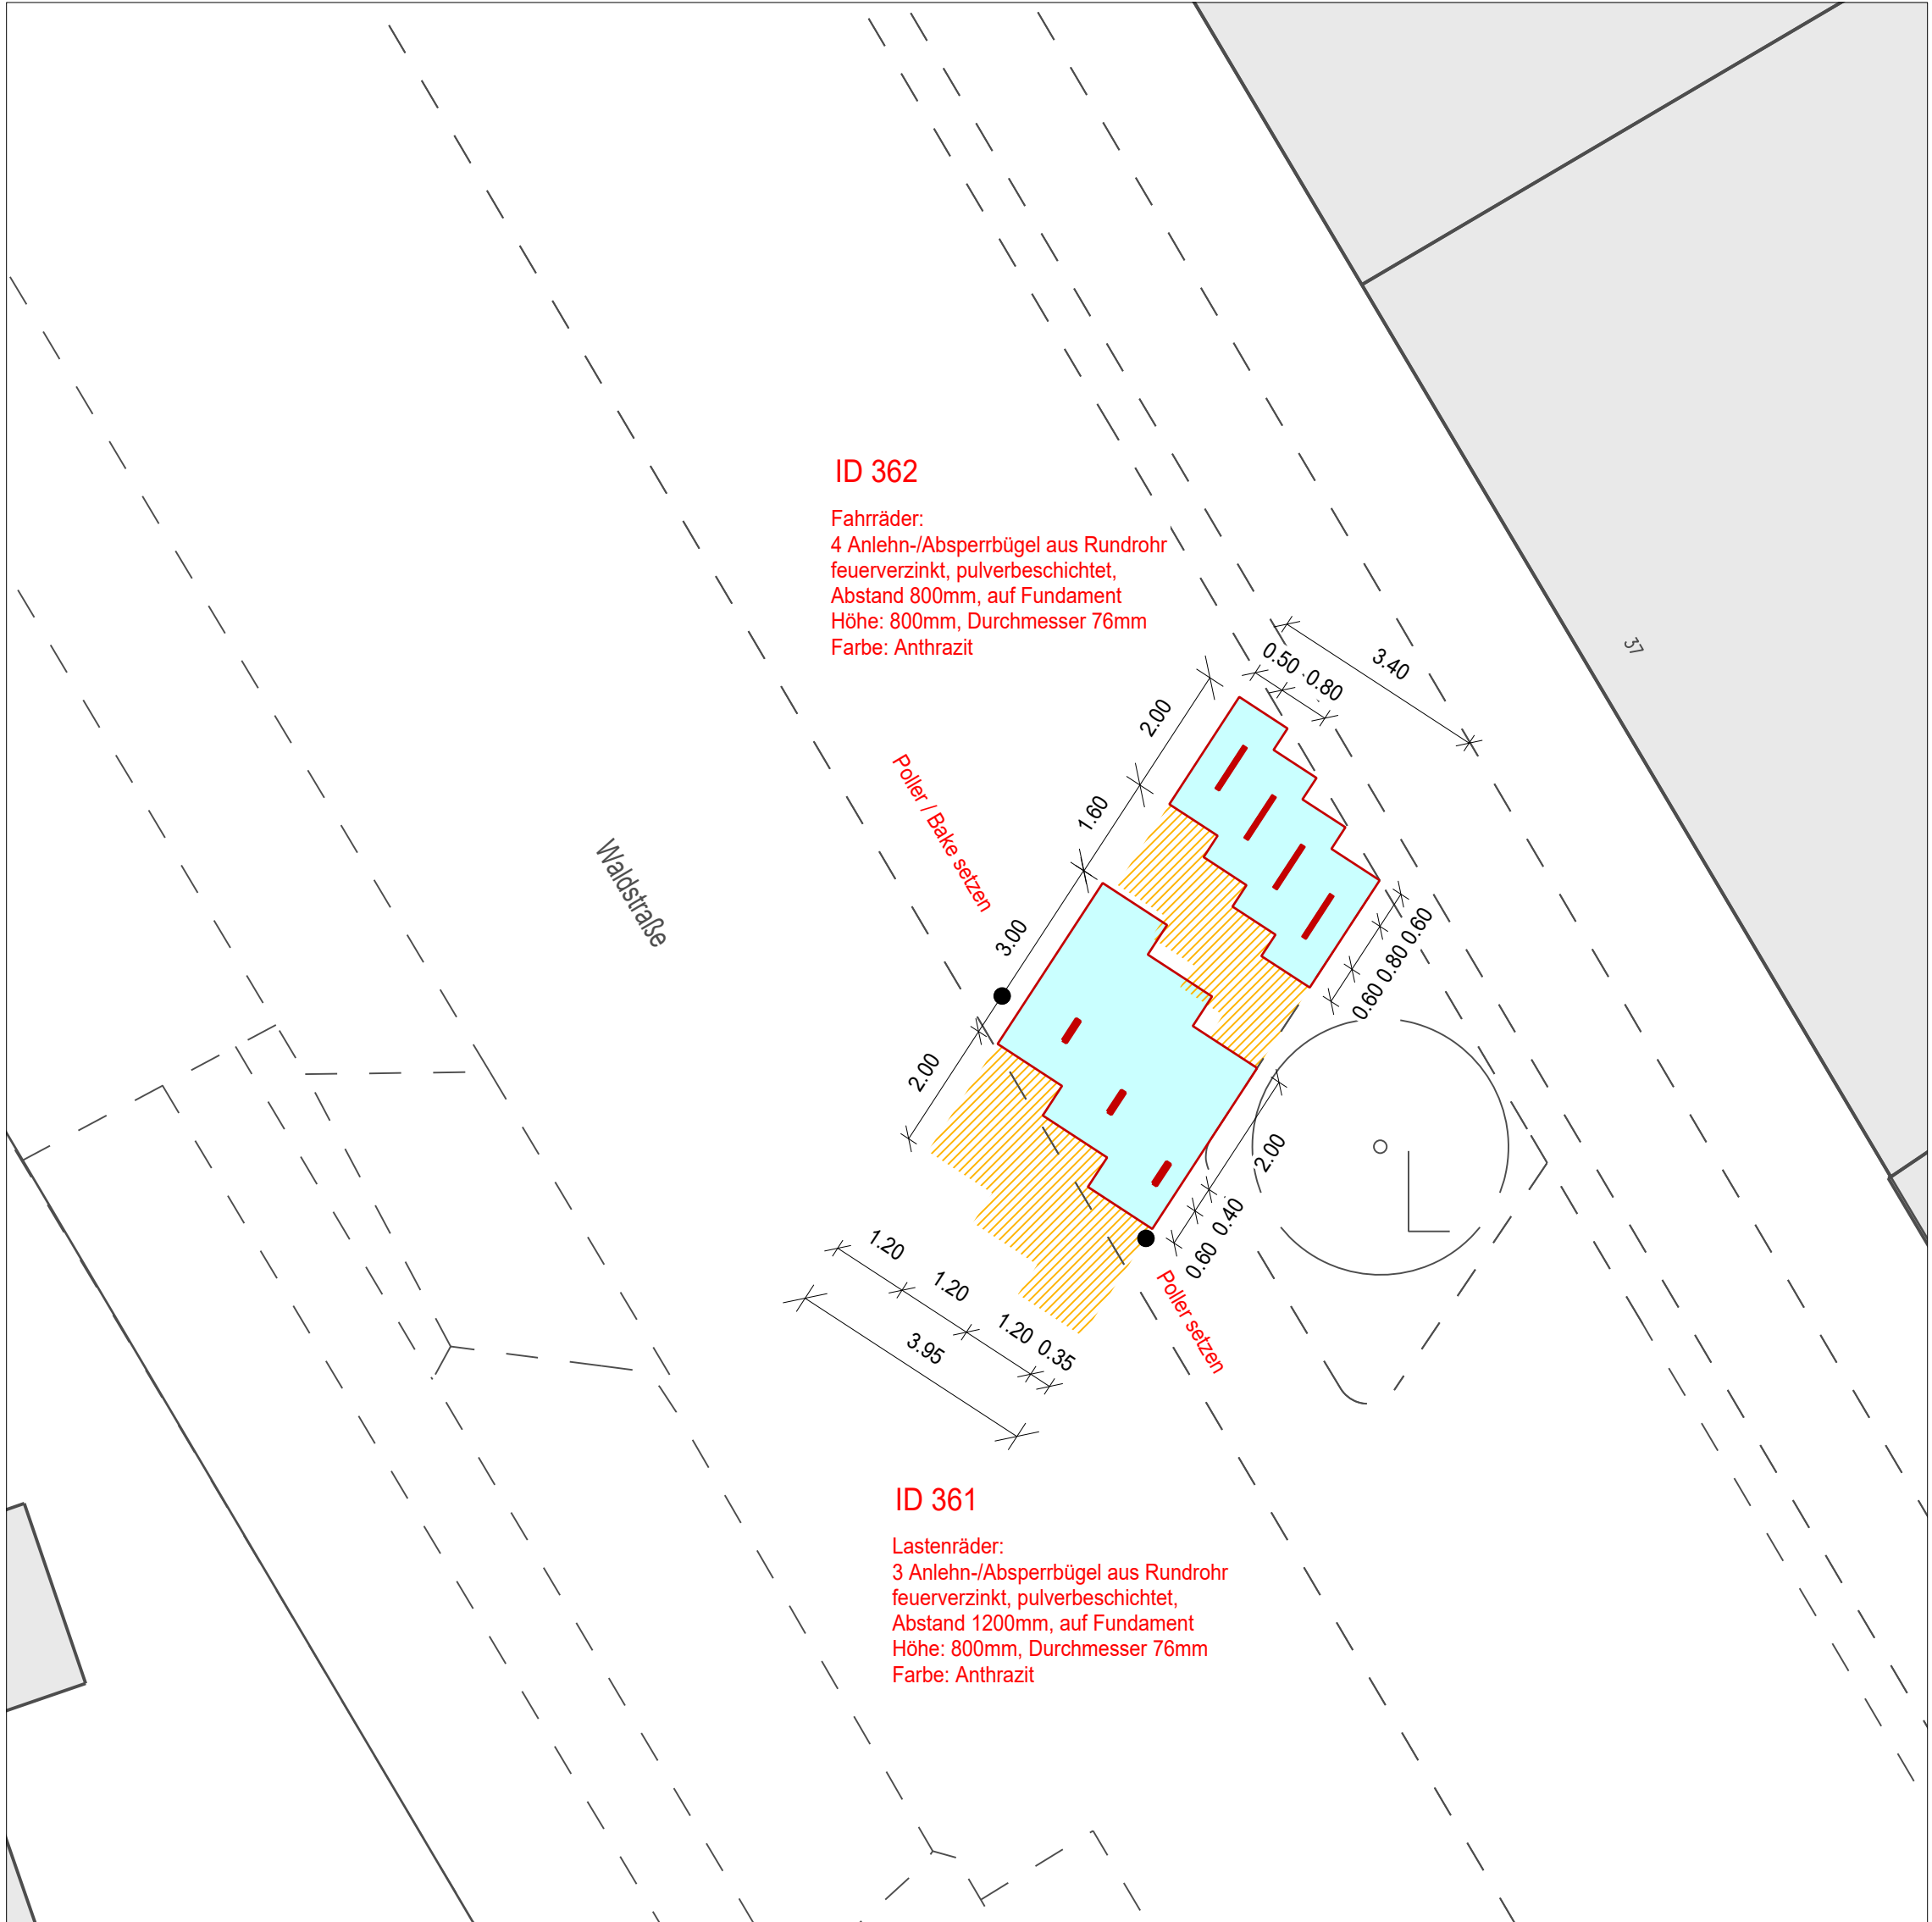

Legende			
	Radabstellanlage		bestehende Bebauung
	Aufstellfläche Fahrrad		Bewegungsfläche Fahrrad

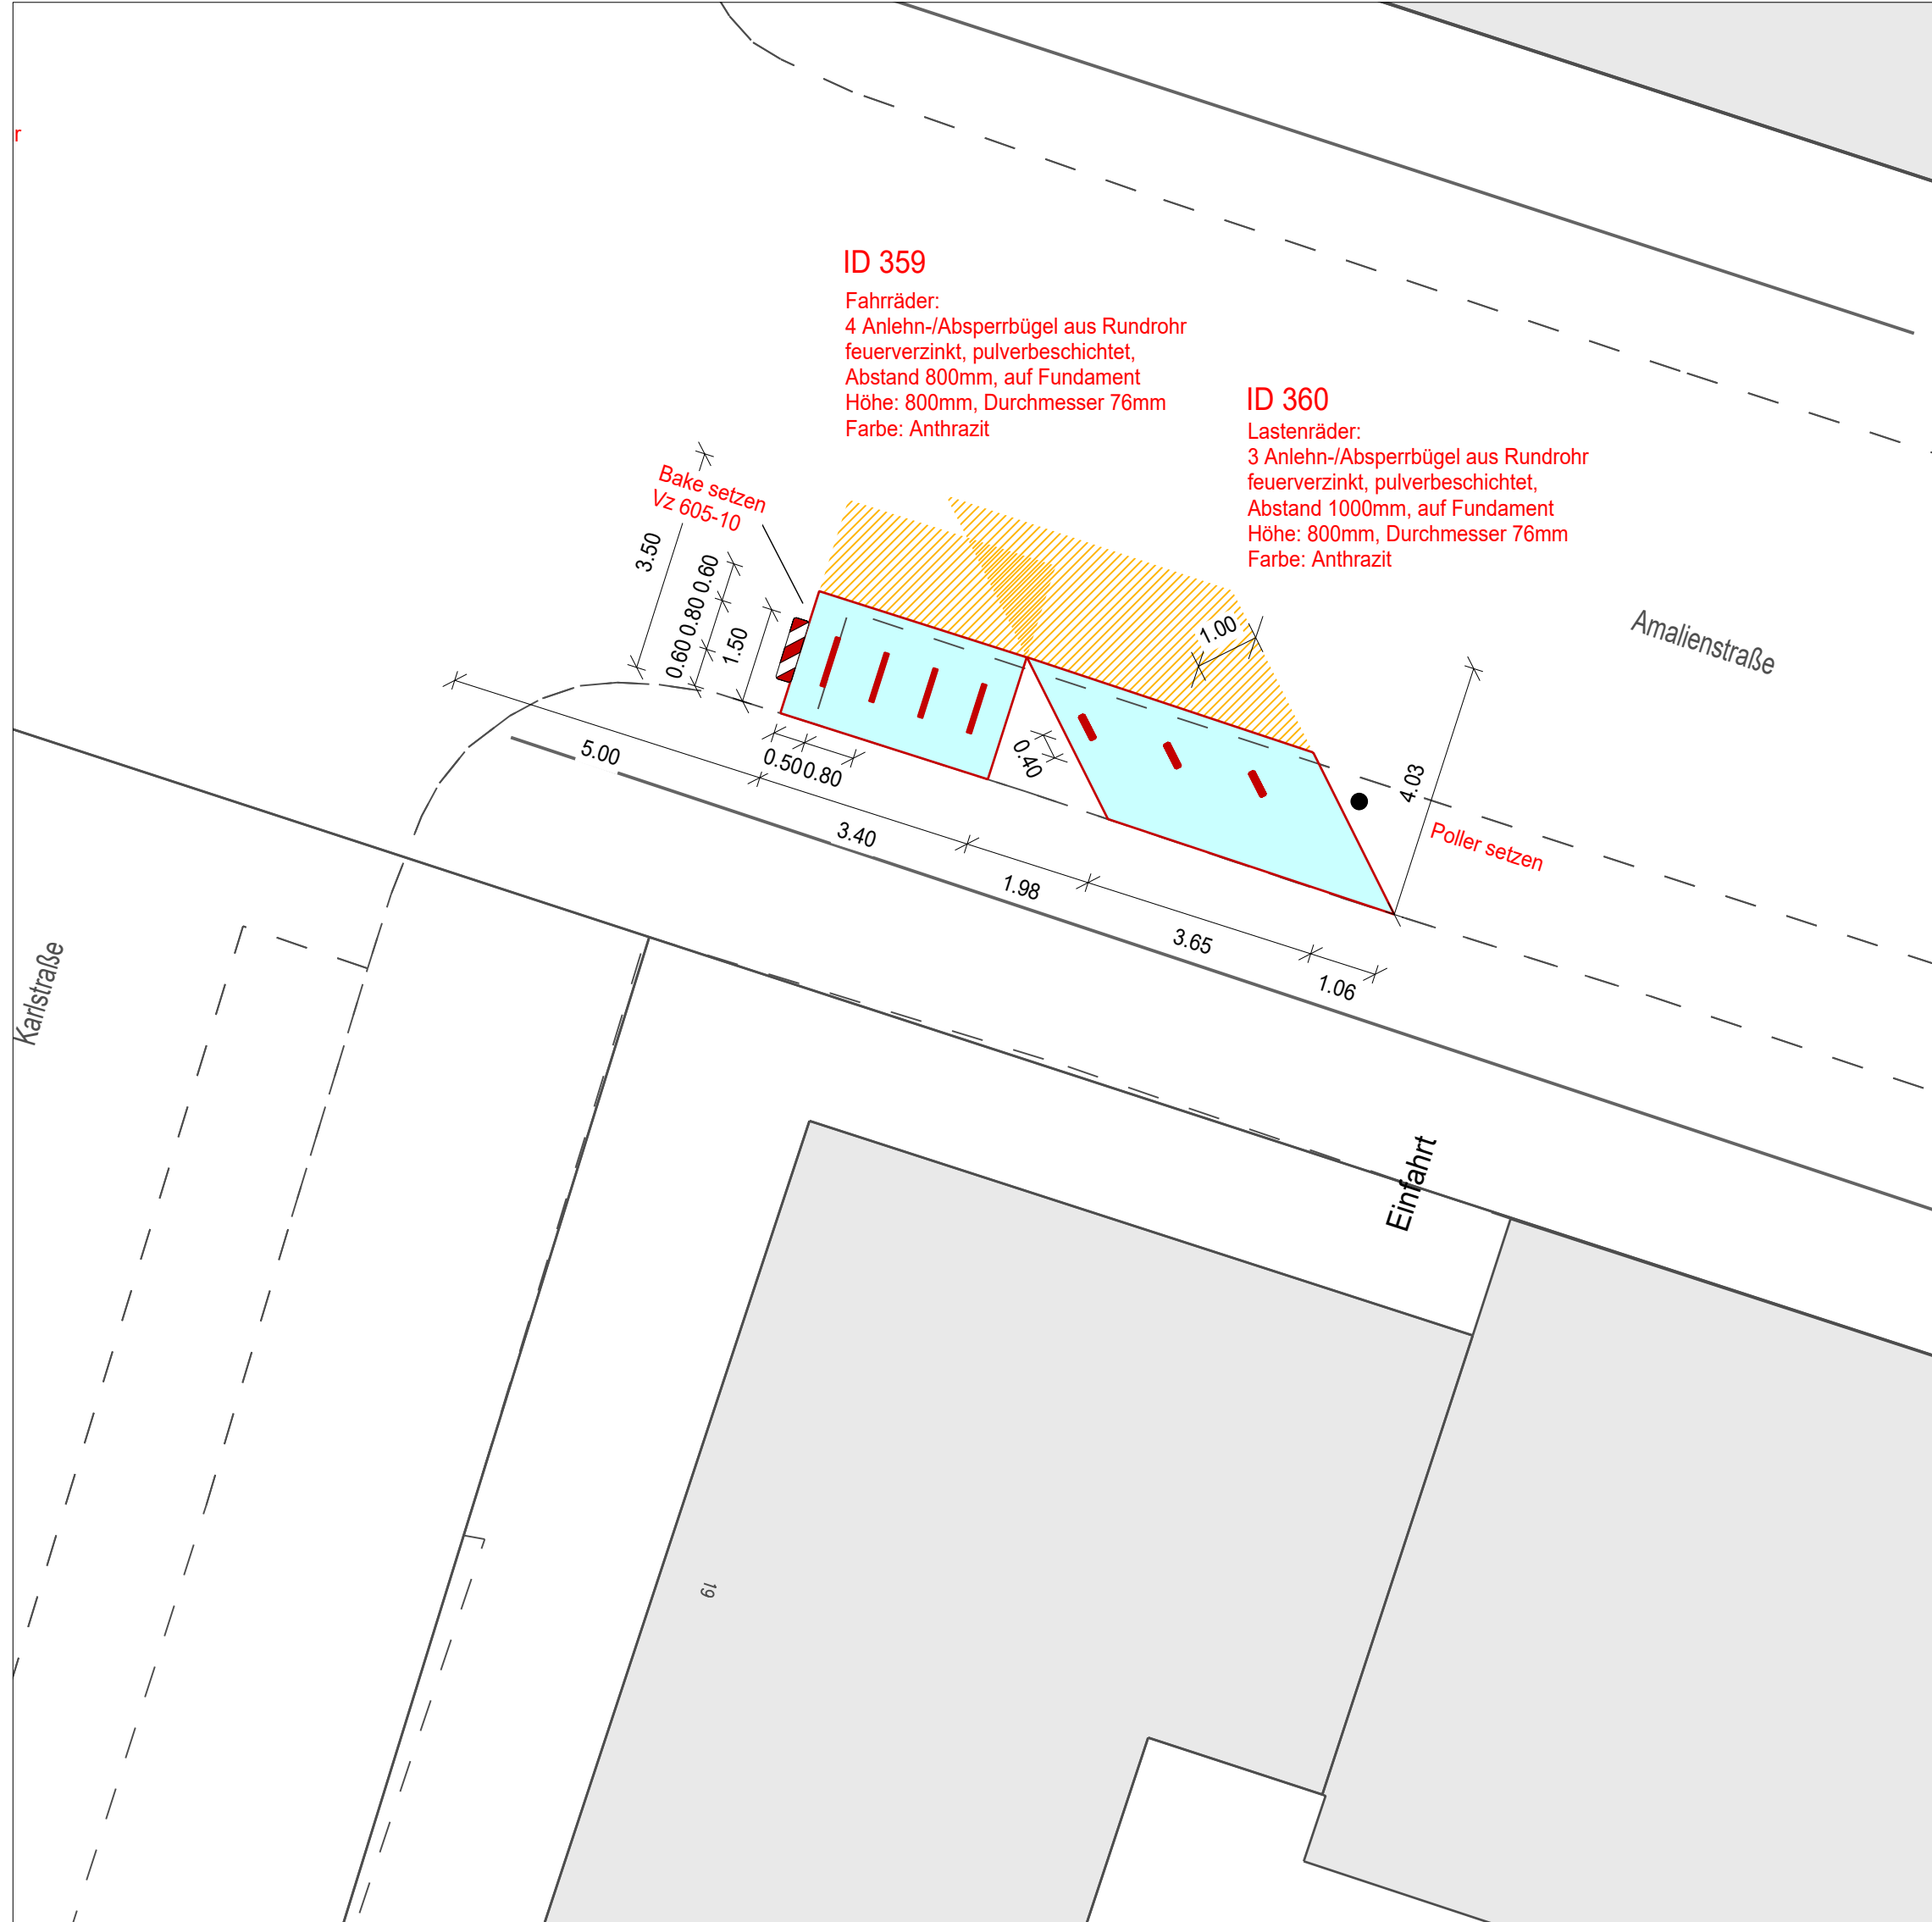

TIEFBAUAMT

Projekt: **Errichtung von Radabstellanlagen im Stadtgebiet**
Paket 4.2

Plotdatei:	UTM (DHHN2016)		Datum:	Name:
Koordinatensystem:	Entwurf	bearb.:	08.07.2026	Pf / Bu
Bearbeitungsstand:	08.07.2026	gepr.:		
Datum:	Unterlage / Blatt-Nr.:	Planinhalt:		
Maßstab:	1: 100	03	Lagepläne ID 359 - ID 370	
Vorhabensträger: Stadt Fürth - Tiefbauamt Hirschenstraße 2 90762 Fürth		Fürth, den 10.07.2026 TIEFBAUAMT gez. i.V. Schwarz		

1150 mm640 mm1: 100003