



Carportriegel Nord

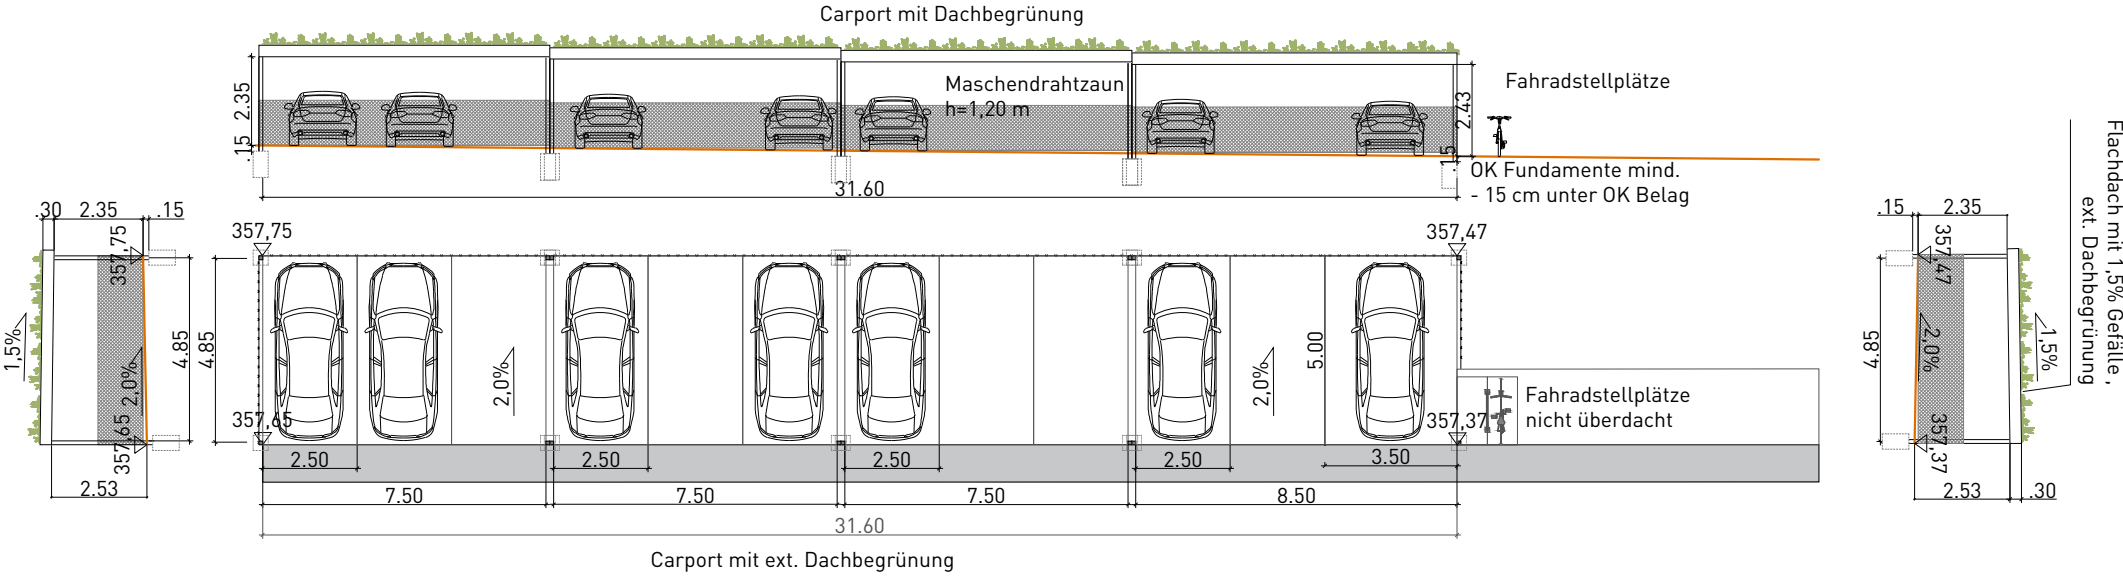

Übersichtsplan o. M.

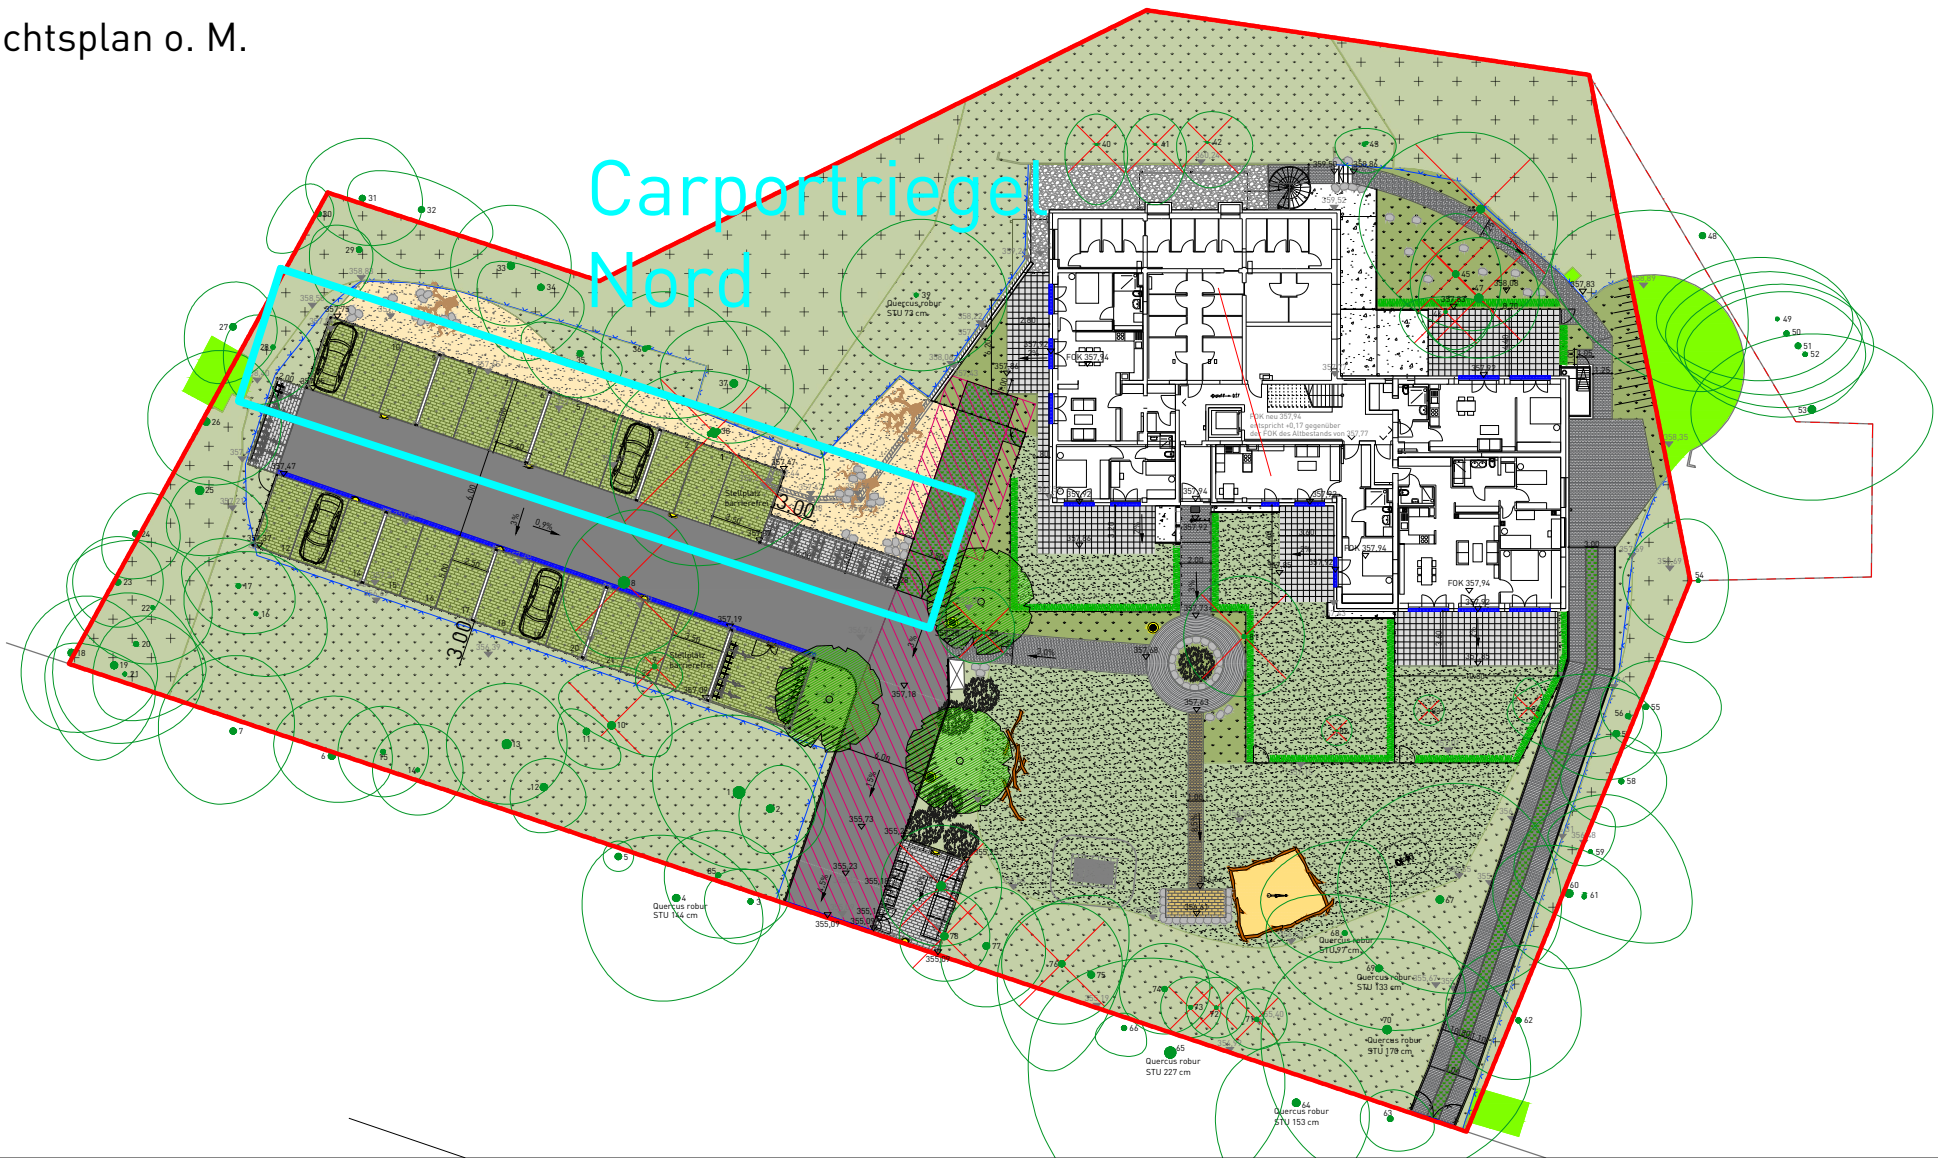

Unterschrift Bauherr

Unterschrift Architekt



Nr.	Art und Änderungen bzw. Ergänzungen	Datum	Zeichen

Werkplanung

Auftraggeber: Wohnfürth Immobilien und Bauträger GmbH & Co. KG Siemensstraße 28 90766 Fürth			
Bauvorhaben: Sanierung Bestandsgebäude Waldheim Sonnenland Heilstättenstr. 140 90768 Fürth		WBGFÜ-45-04-02 Carport Grundriss / Ansicht Carportriegel Nord	
Nürnberg, den 03.04.2020		SB, HE	M 1:200 A3