


Die Festlegung der zu markierenden Stellflächen erfolgt vor Ort.

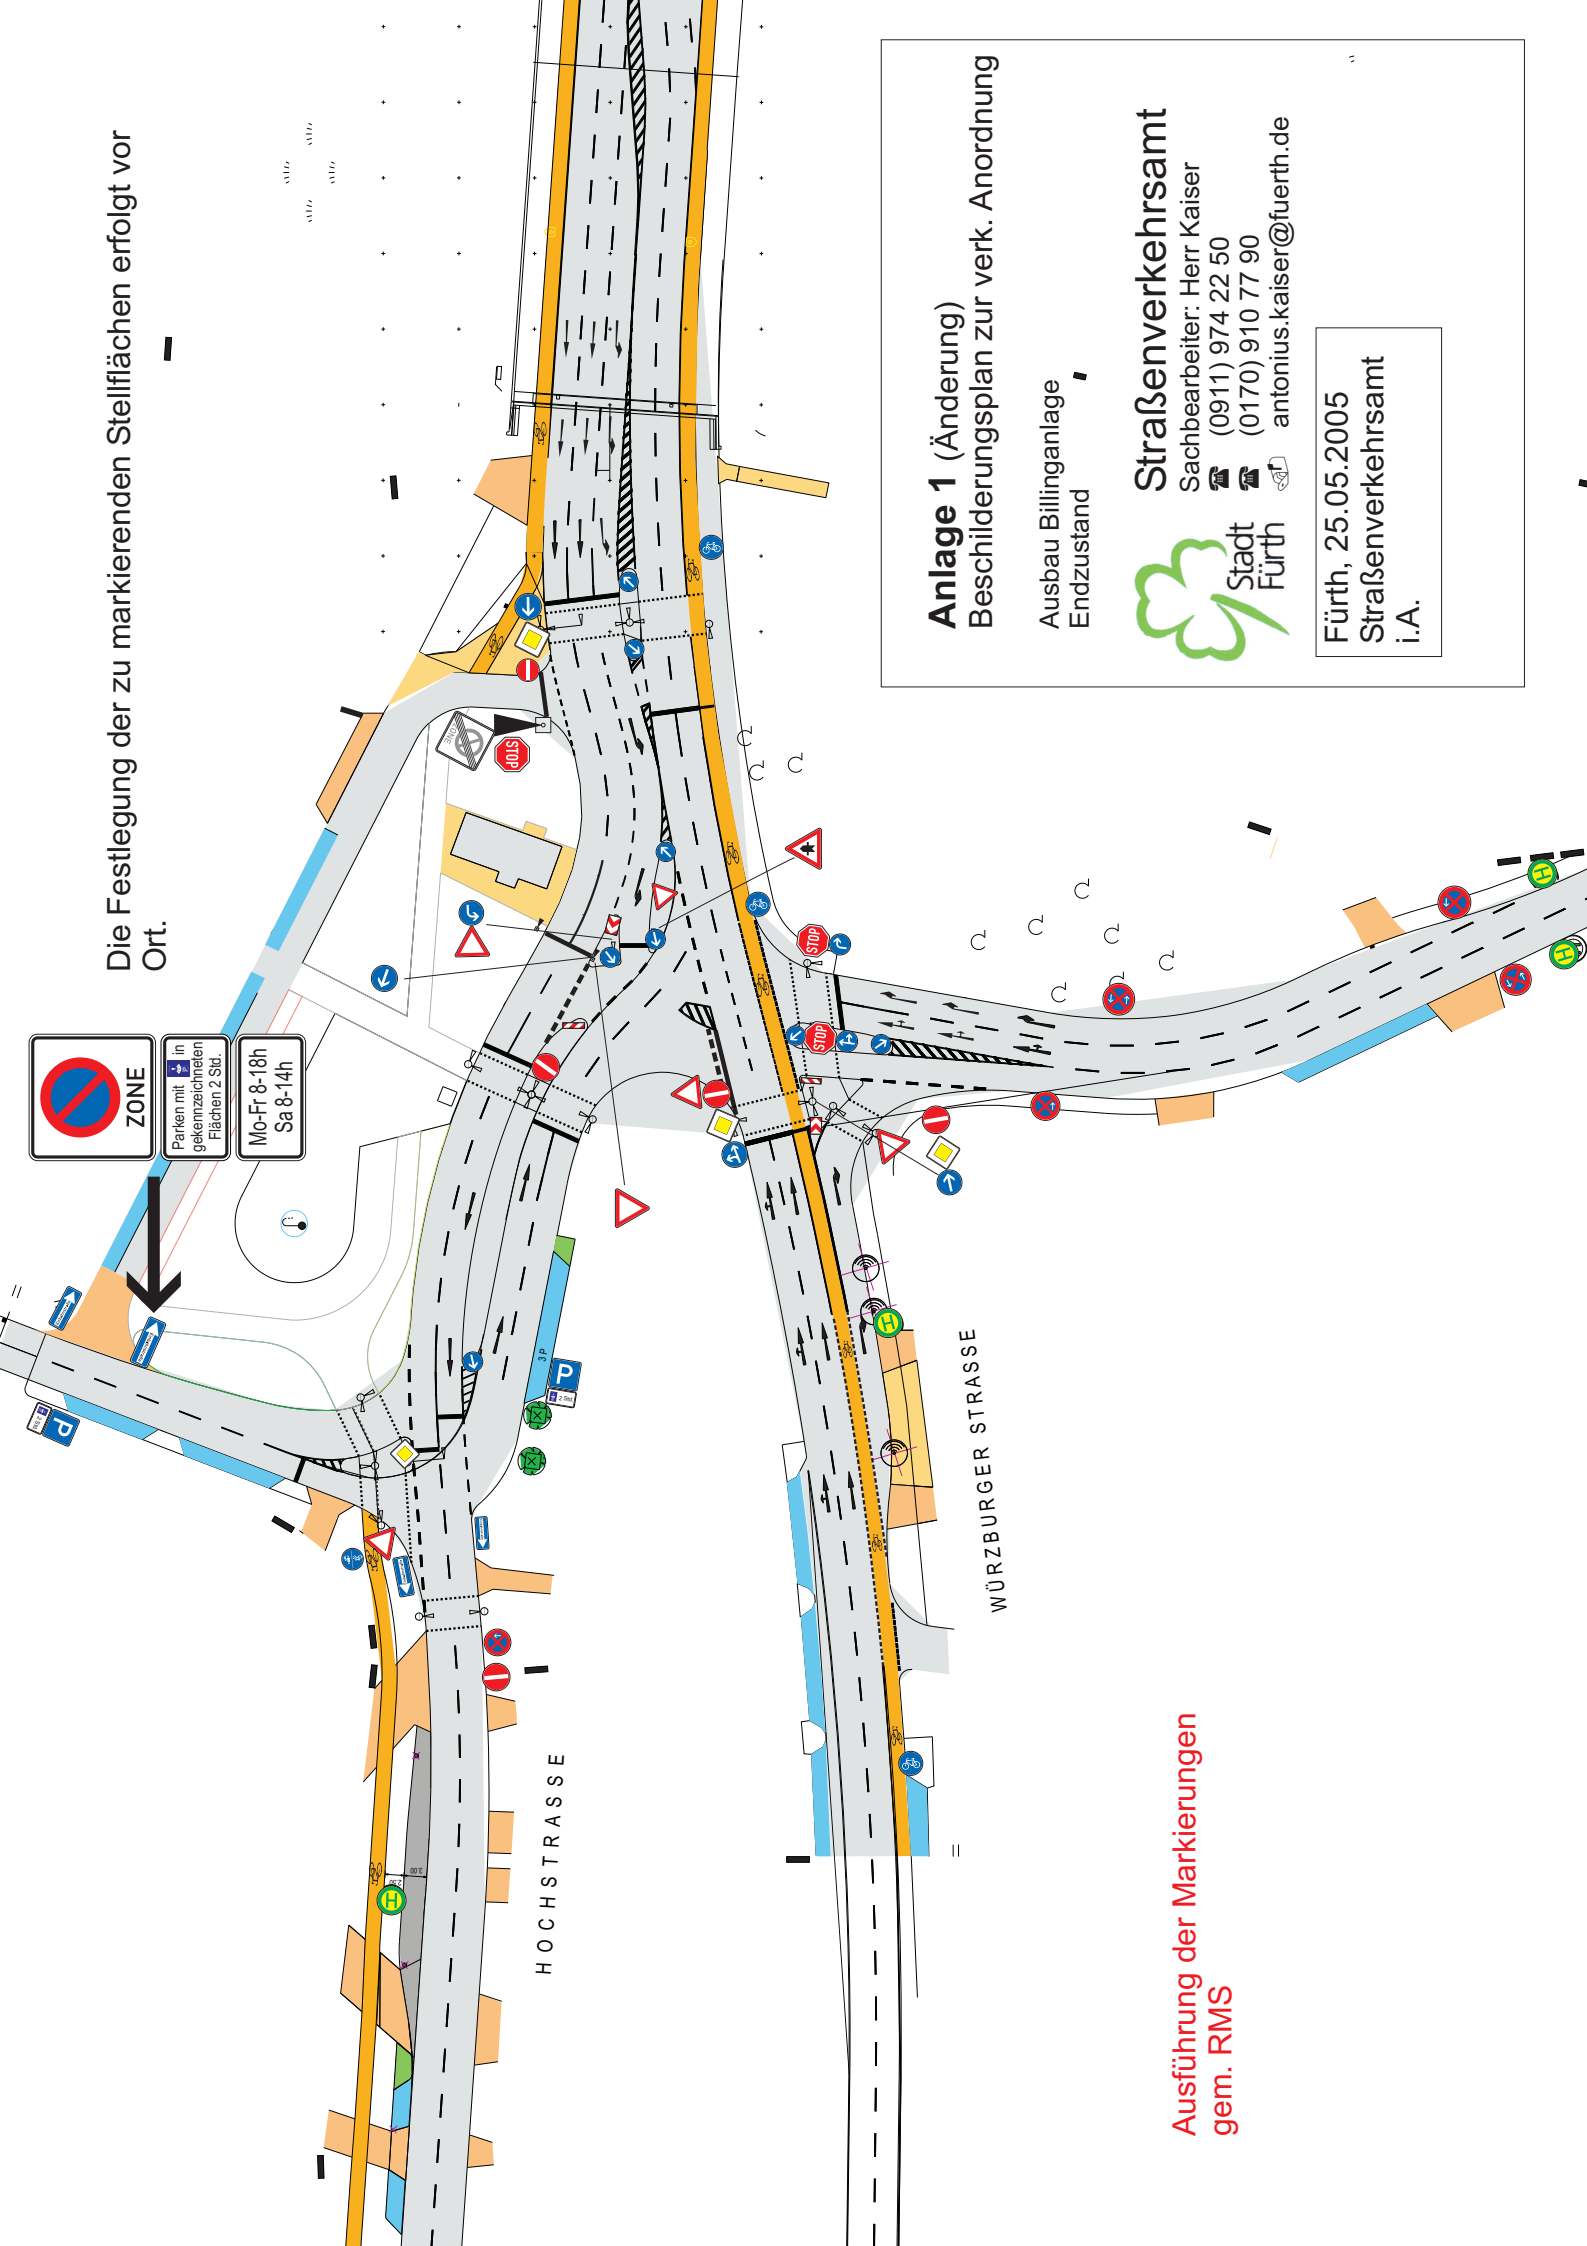

Anlage 1 (Änderung) Beschilderungsplan zur verk. Anordnung

Ausbau Billiganlage
Endzustand



Straßenverkehrsamt

Sachbearbeiter: Herr Kaiser

(0911) 974 22 50

(0170) 910 77 90

antonius.kaiser@fuerth.de

Fürth, 25.05.2005
Straßenverkehrsamt
i.A.

Ausführung der Markierungen
gem. RMS