


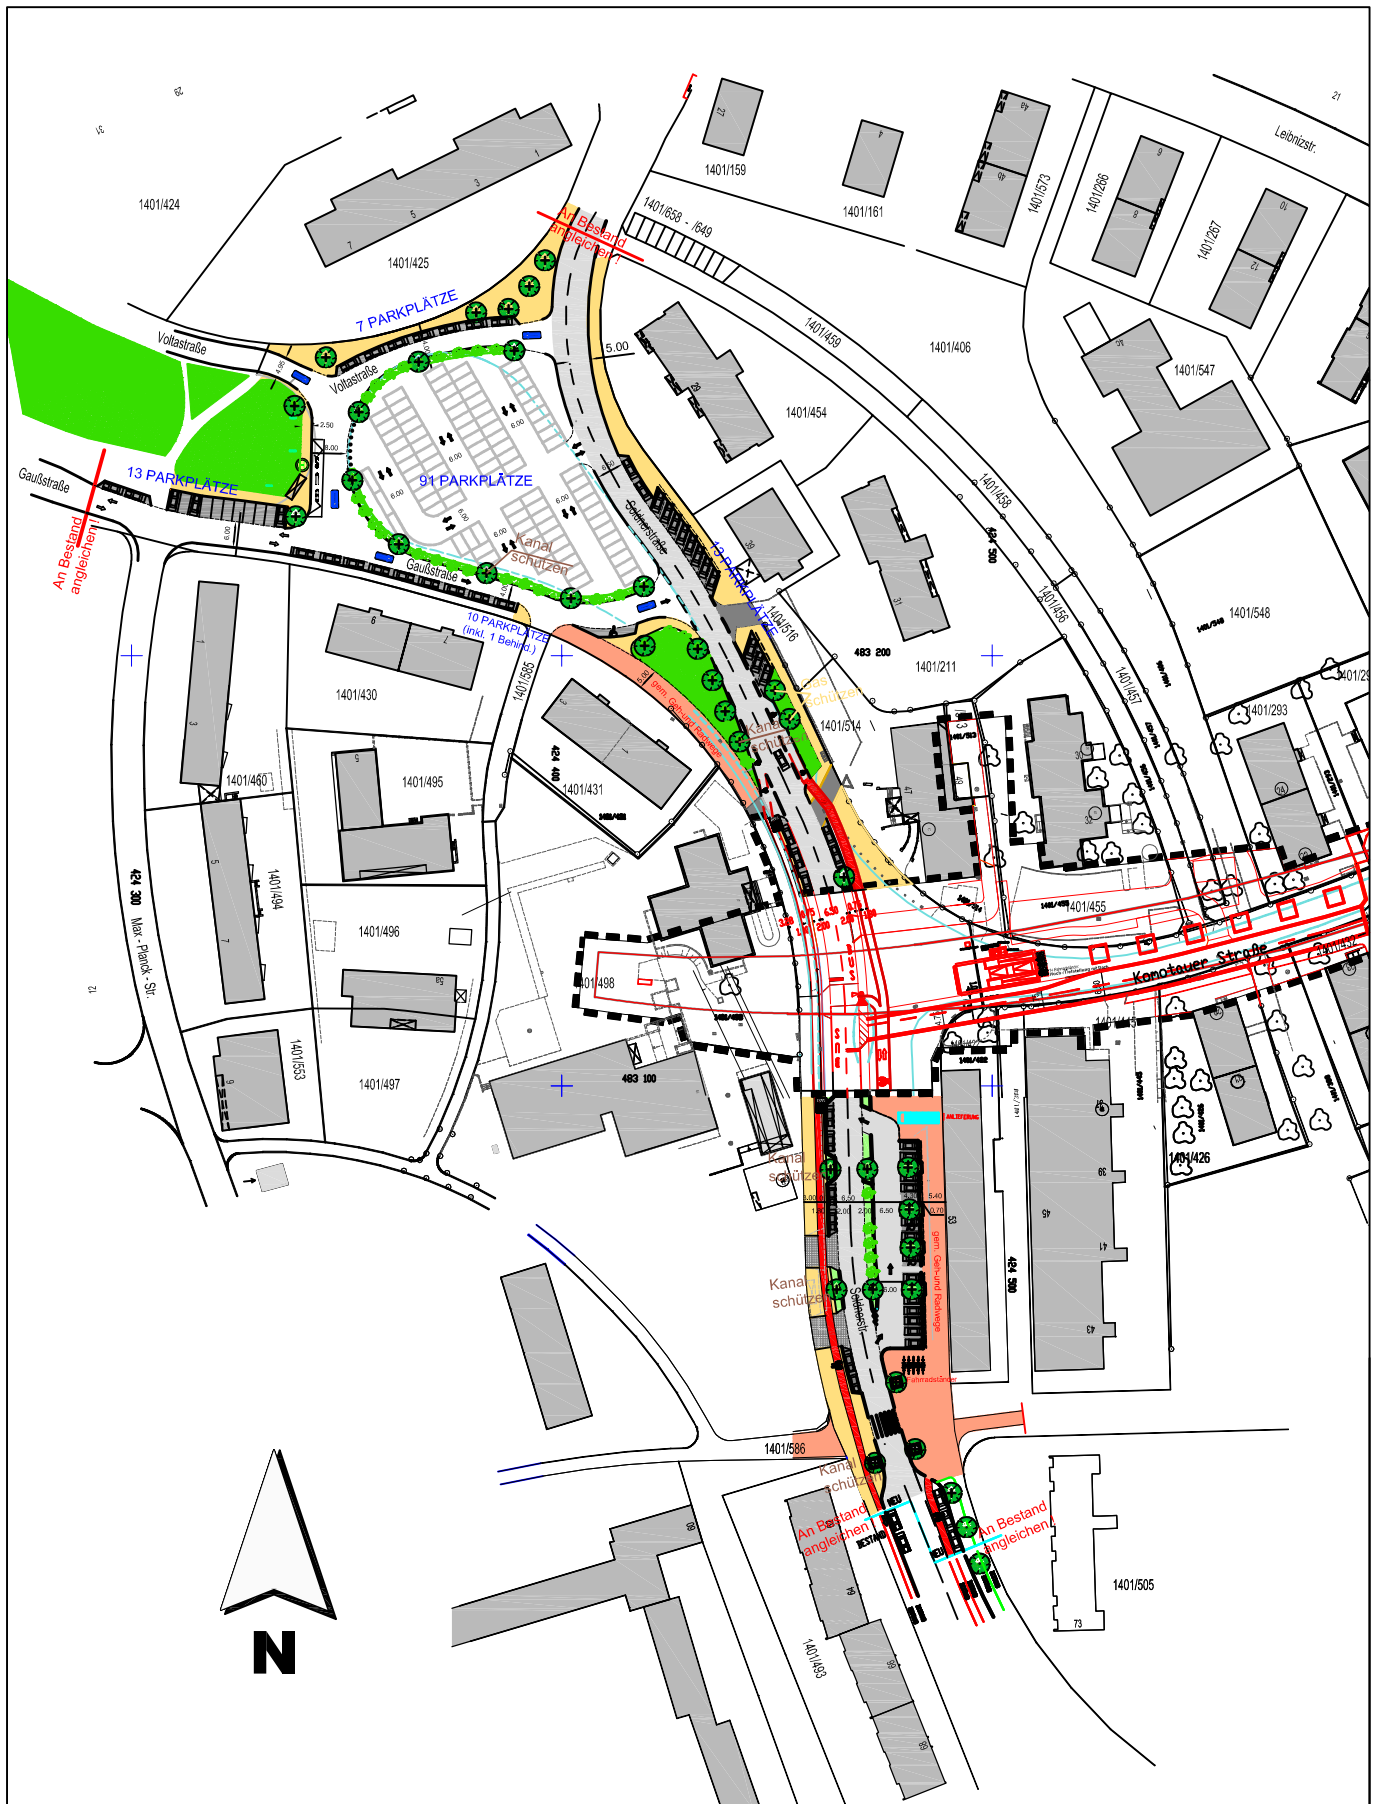

Zeichenerklärung :

	FAHRBAHN (Asphalt)		GRÜNFLÄCHE
	NEBENFAHRBAHN		EINFÄHRTEN (Kleinsteinpflaster)
	PARKSTREIFEN (Verbundsteine)		RANDSTEINLINIE
	GEHWEG (Plattenbelag)		POLLER
	GEMEINSAME GEH- UND RADWEGE (Plattenbelag)		BESTEHENDER BAUM
	RADWEGE (Asphalt)		GEPLANTER BAUM

Planfeststellung nachrichtlich !



STADTPLANUNGSAMT

Söldnerstraße

Anschlußplanung U- Bahn Hardhöhe

Lageplan

Plan Nr.
0849

Maßstab
ohne

Beschluss des Bauausschusses vom

Nr.

Abteilung: Vpl Jockusch
Bearbeitet: Klinger
Gezeichnet: Klinger
Änderungen: 03.02.05

FÜRTH, im Mai 2006

SCHÖNER
DIPL.-ING., AMTSLEITER