


von WESTEN

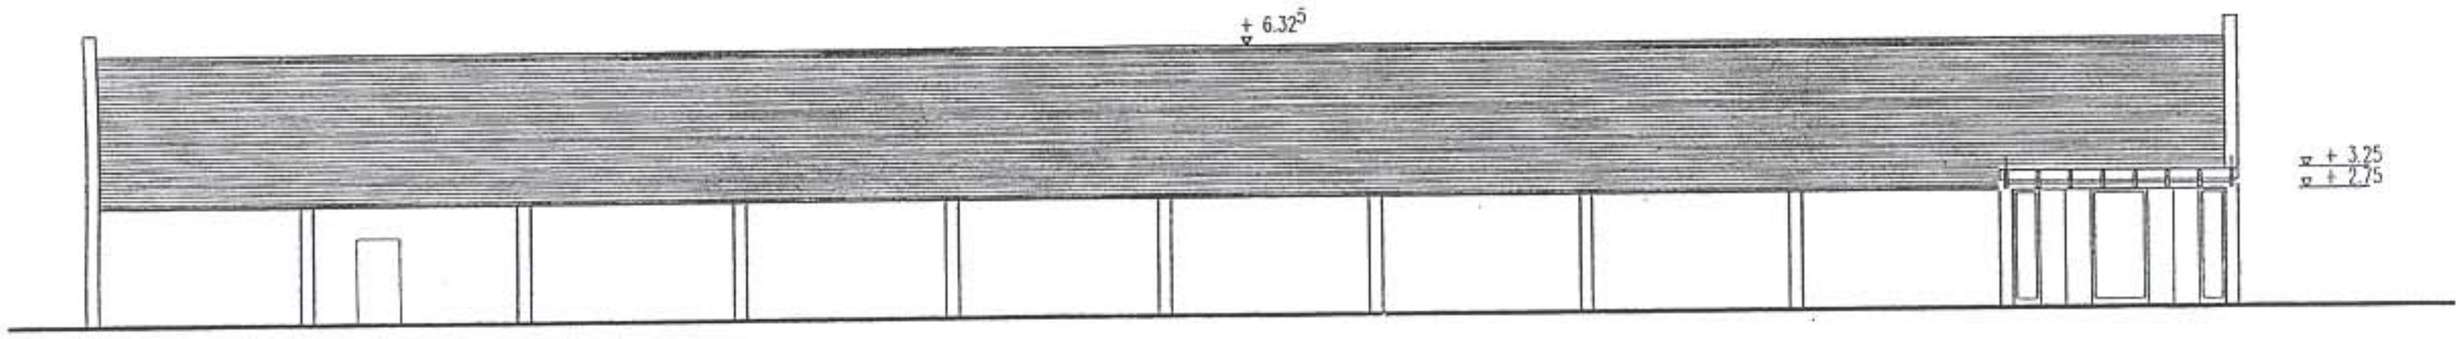

von NORDOSTEN

V + E - Plan Nr. IX

MIT GESONDERTEM GRÜNORDNUNGSPLAN

FÜR DAS GEBIET - FLURNUMMER 819
VACHER STR. - EINMÜNDUNG FRIEDRICH-EBERT-STR.

Ansichten

