


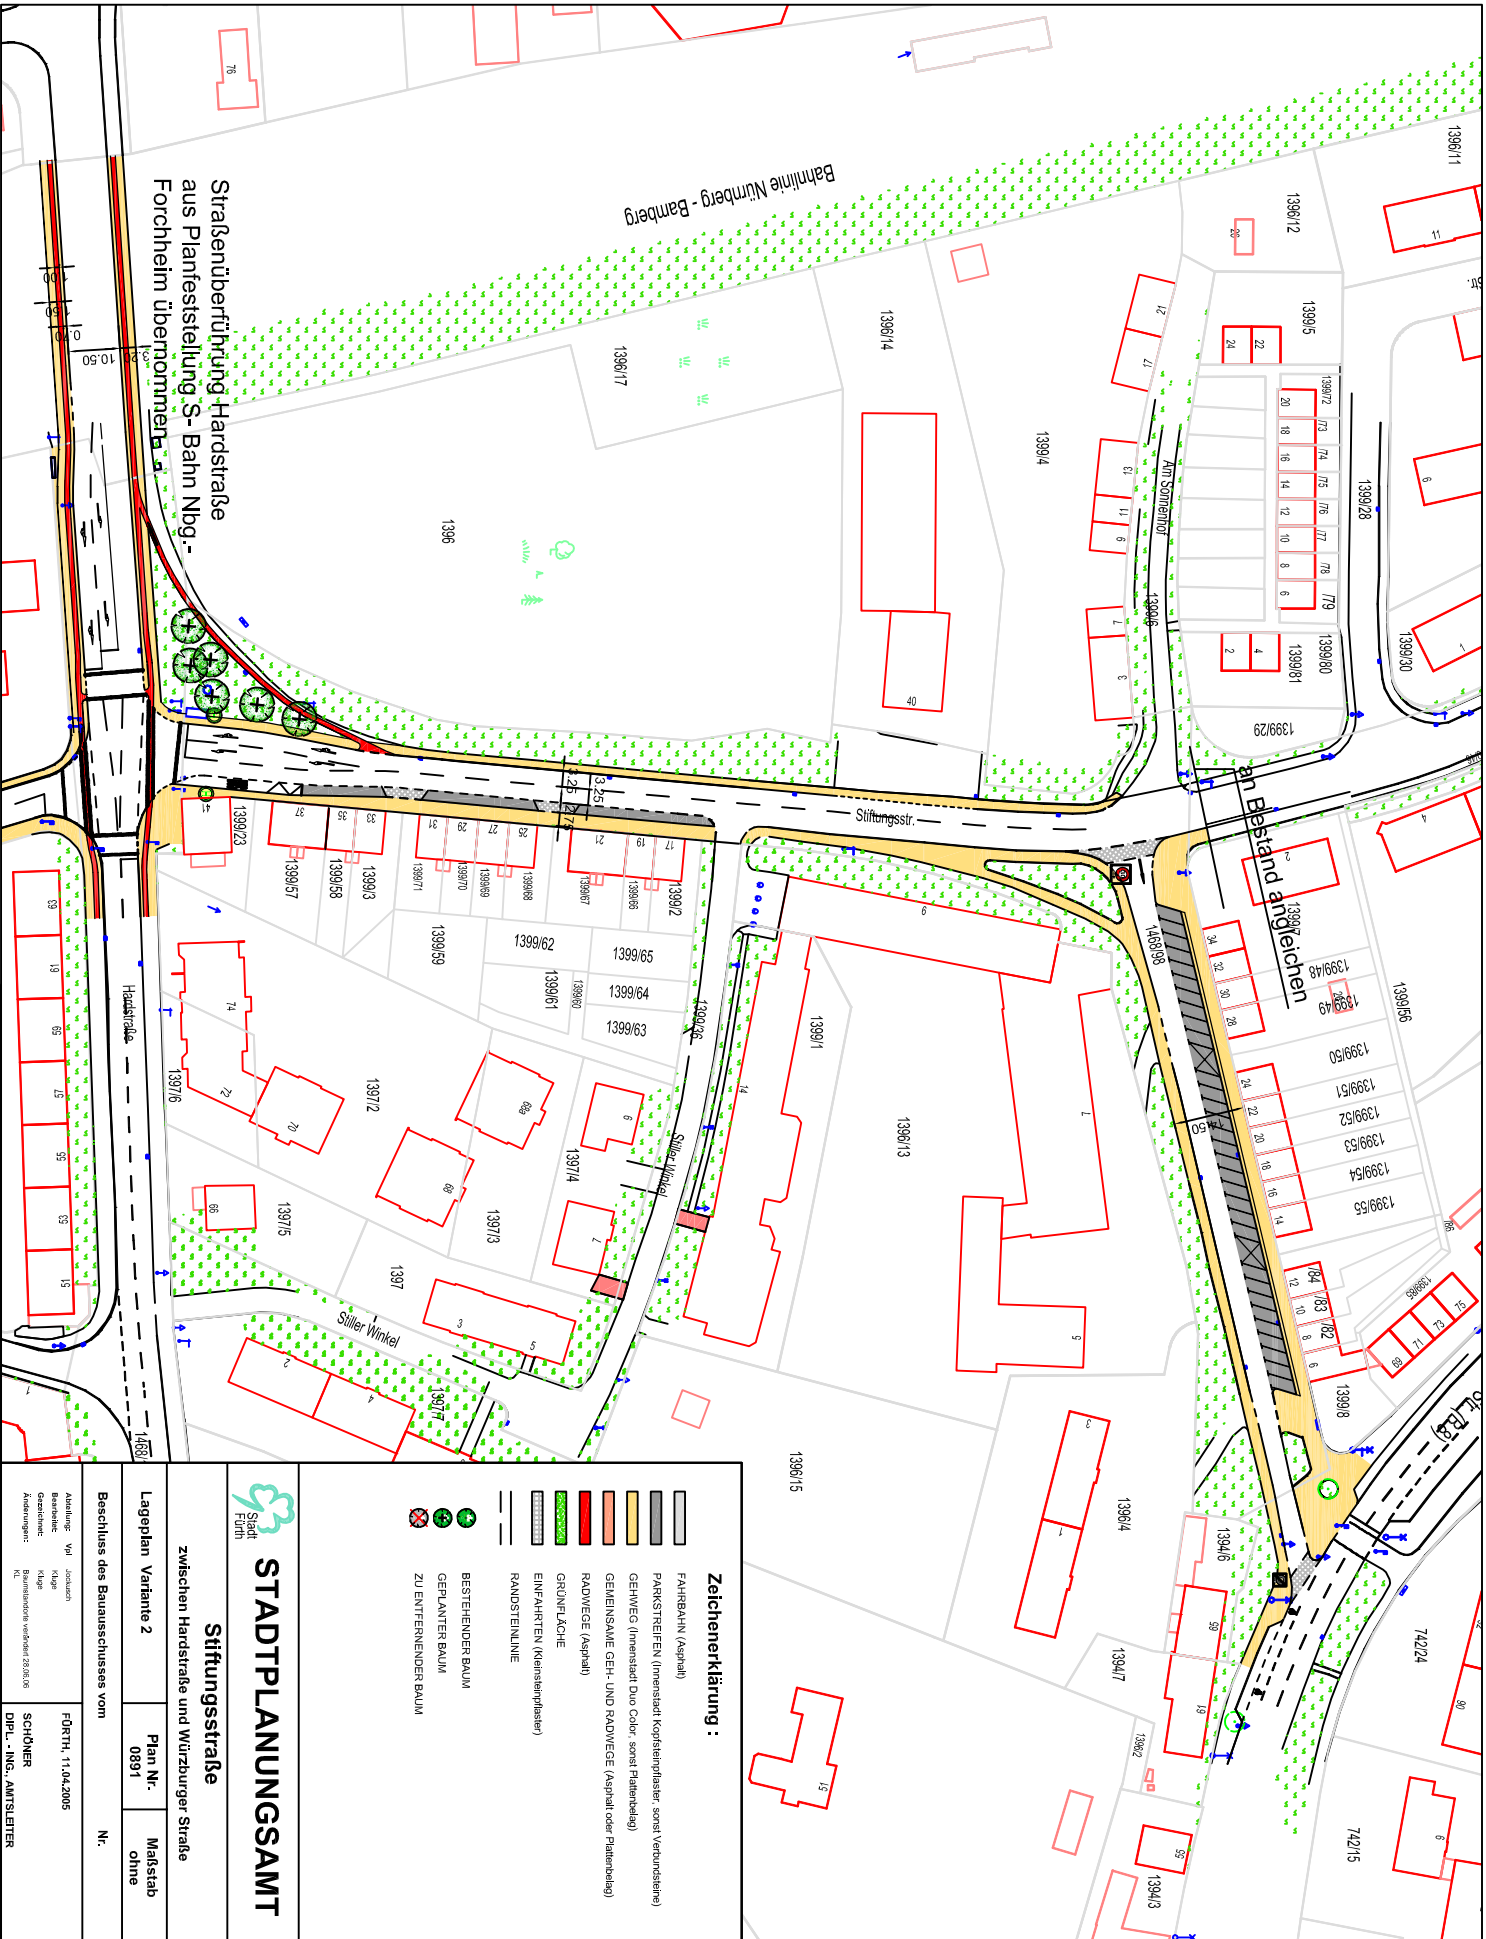

Zeichenerklärung :

- FAHRBAHN (Asphalt)
- PARKSTREIFEN (Innenstadt Kopfsteinpflaster, sonst Verbundstein)
- GEHWEG (Innenstadt Duo Color, sonst Plattenbelag)
- GEMEINSAME GEH- UND RADWEGE (Asphalt oder Plattenbelag)
- RADWEGE (Asphalt)
- GRÜNFLÄCHE
- EINFÄHRTEIN (Kleinsplachstein)
- RANDSTEINLINIE
- BESTEHENDER BAUM
- GEPLANTER BAUM
- ZU ENTFERNENDER BAUM

STADTPLANUNGSAMT

Stiftungsstraße

zwischen Hardstraße und Würzburger Straße

Lageplan Variante 2

Plan Nr. 0891

Maßstab ohne

Beschluss des Bauausschusses vom

Nr.

Auftraggeber: VgV, 11.04.2005
Gezeichnet: R. Jäger
Ausdrucken: 20.08.05

FÖRTH, 11.04.2005
SCHÖNER
DIPLOM-ING., AMTSLEITER