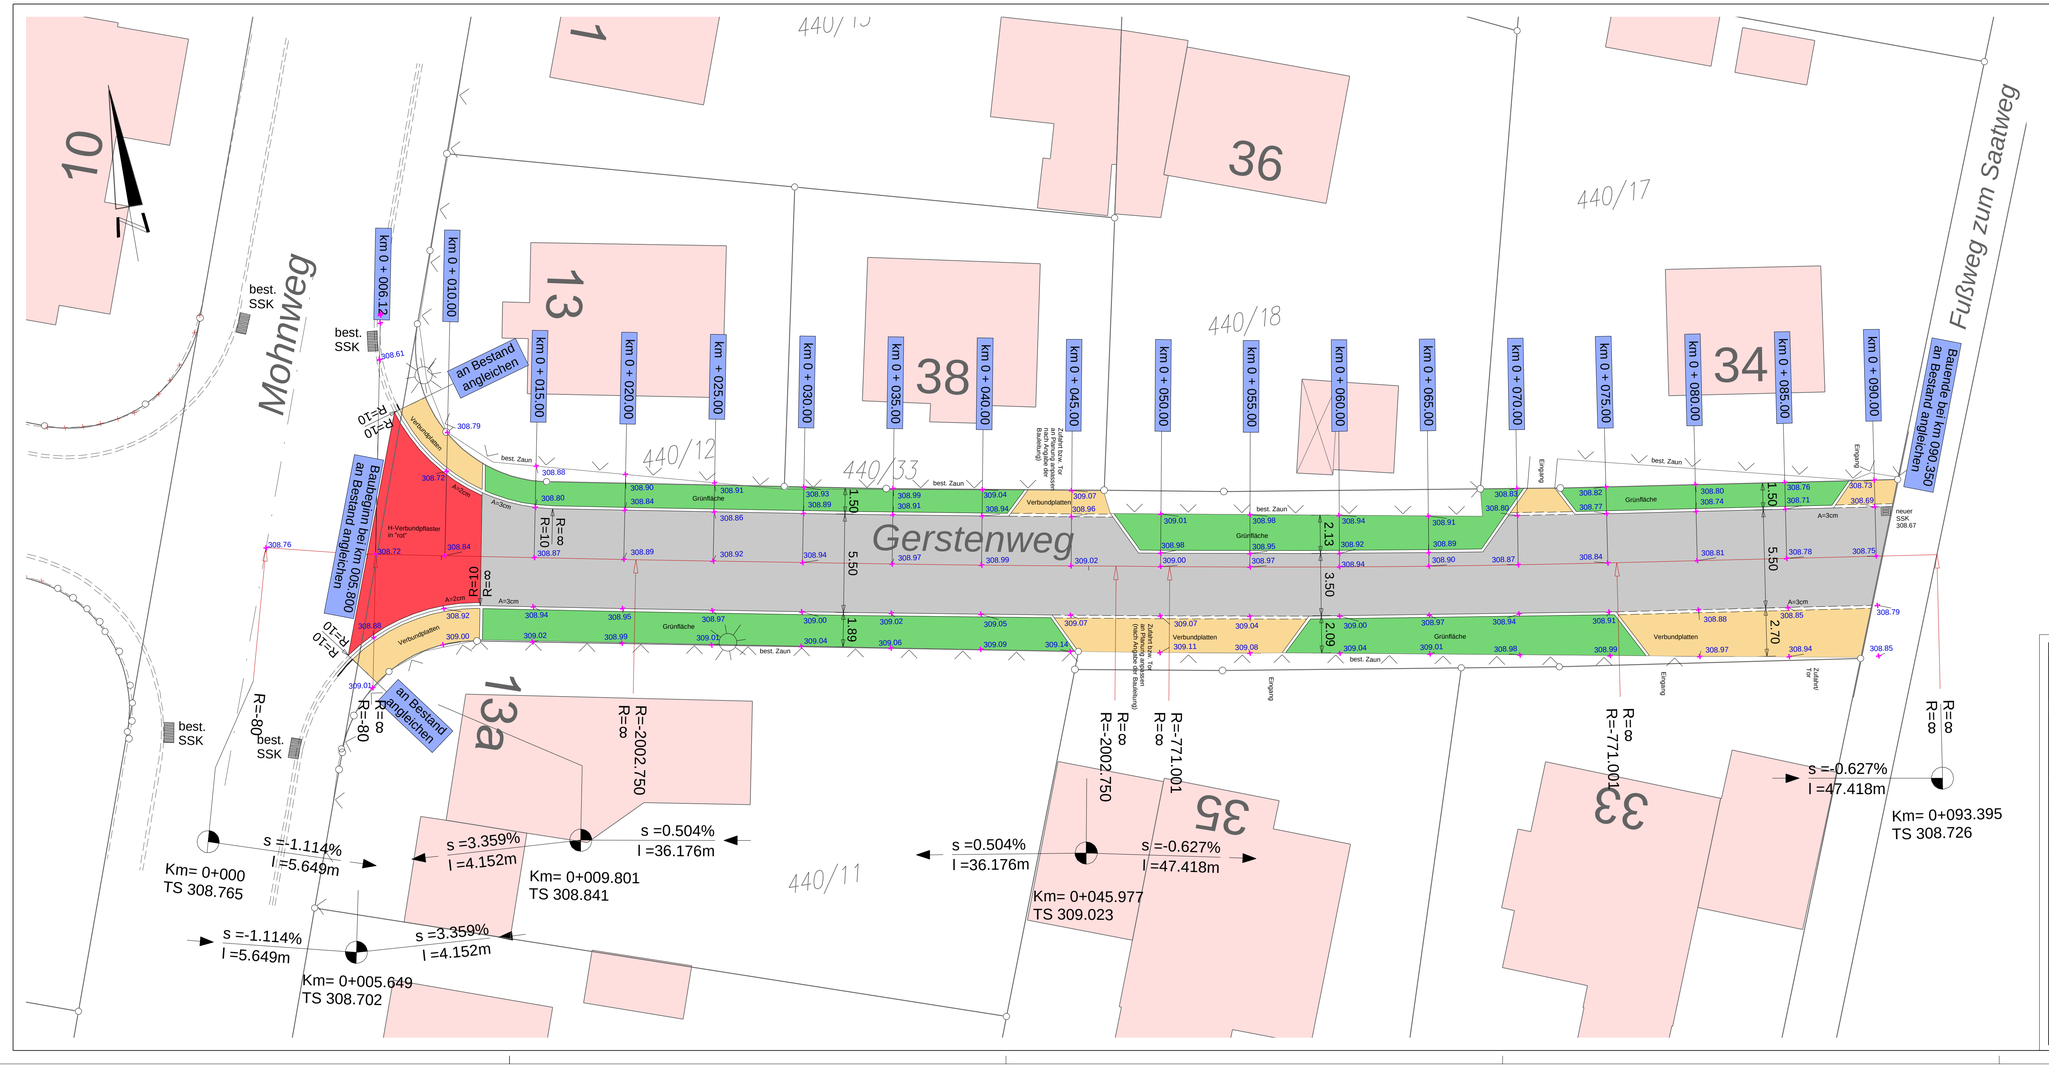

ZEICHENERKLÄRUNG

- Grünstreifen mit Zufahrt
- Fahrbahn
- Gehwegplatten
- H-Verbund-Pflaster in "rot"
- Betoneinzeiler
- Hochpunkt
- Tiefpunkt
- Grenzstein
- Bestand
- vorhandener Sinkkasten
- geplanter Sinkkasten
- bestehender Schacht
- bestehender Schacht eckig
- bestehende Strassenbeleuchtung
- bestehender Wasserschieber
- bestehender Unterflurhydant

STADT FÜRTH

TIEFBAUAMT

Projekt Ausbau Gerstenweg

zwischen Mohnweg und Hs.-Nr. 34

Projektbezeichnung	Gerstenweg	Programm-Version	STRATIS V11.1
Auftrag		Maßstab 1 :	150
Bemerkung		Ausschnitt	001
Blatthöhe	400 mm	SDA-Plan	
Blattbreite	950 mm	Punktdatenbank	Gerstenweg.dpn
Datum	26.06.2006	Achsdatenbank	Gerstenweg.dan
E-Mail Adresse	@fuerth.de	Symbol-DB	RIB.ds
		Spez.-Tabelle	RIB.spz
Sachbearbeiter:Wei. Tel.9743233 26.06.2006		Farbtabelle	RIB.spz
		Strichlierung	RIB.dot

Maßstab 1: 150	Blatt Nr. 1	Lageplan
Vorhabensträger: Stadt Fürth - Tiefbauamt Hirschenstraße 2 90762 Fürth	Fürth, den 14.06.2006 TIEFBAUAMT	