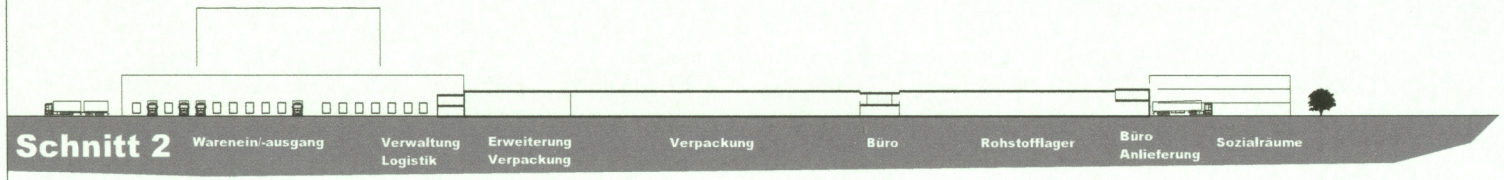

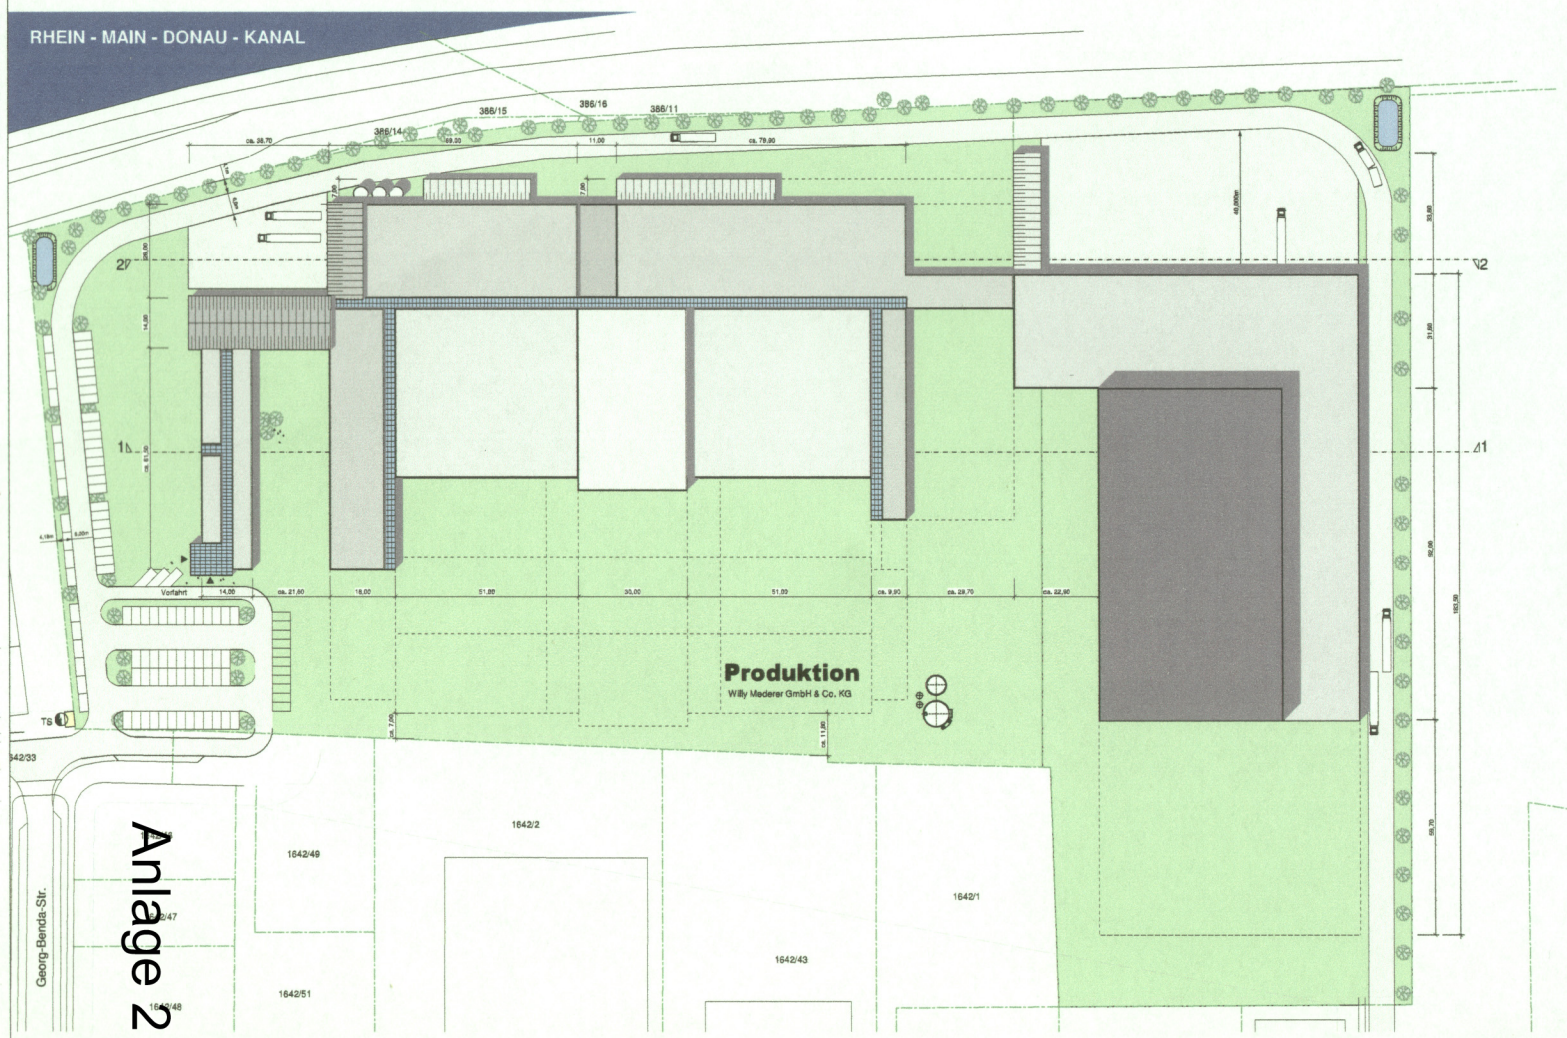

Anlage 2

Grundriss EG

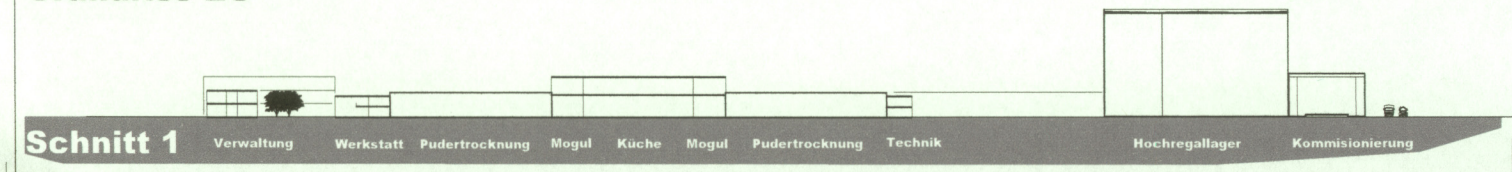

Bauabschnitte

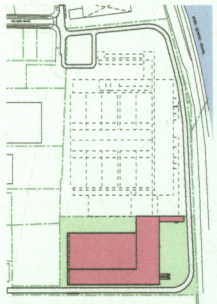

BA 1 - Logistik

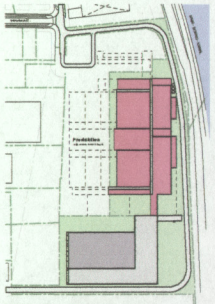

BA 2 - Produktion

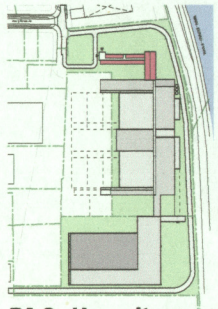

BA 3 - Verwaltung

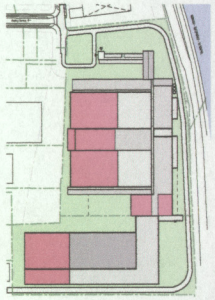

BA 4 - Erweiterung

Stand: 21.06.2006

PLANFERTIGER:
PLANUNGSBÜRO
FRANZ HOLZER
BERATEN - PLANEN IM HOCHBAU
HEUWEG 2; 90766 FÜRTH
TEL.0911/7540090 * FAX.0911/7540099
EMAIL * FB.Holzer@t-online.de

BAUHERR:
Willy Mederer GmbH & Co. KG
Ostetraße 94
90763 Fürth

BAUVORHABEN:
Produktionsneubau Trolli Fürth
Gewerbepark Süd

BAUTEIL:
Dachaufsicht - Lageplan mit Bauabschnitten
Schnitt 1, Schnitt 2

GEZEICHNET	MAßSTAB		PLANGRÖSSE	PROJEKTNR.	PLANNR.
Engel	1:2000	1:500	1,188/0,841	1.204-03	VE 01