


ZEICHENERKLÄRUNG

- Gehweg
- Fahrbahn
- Parkbucht

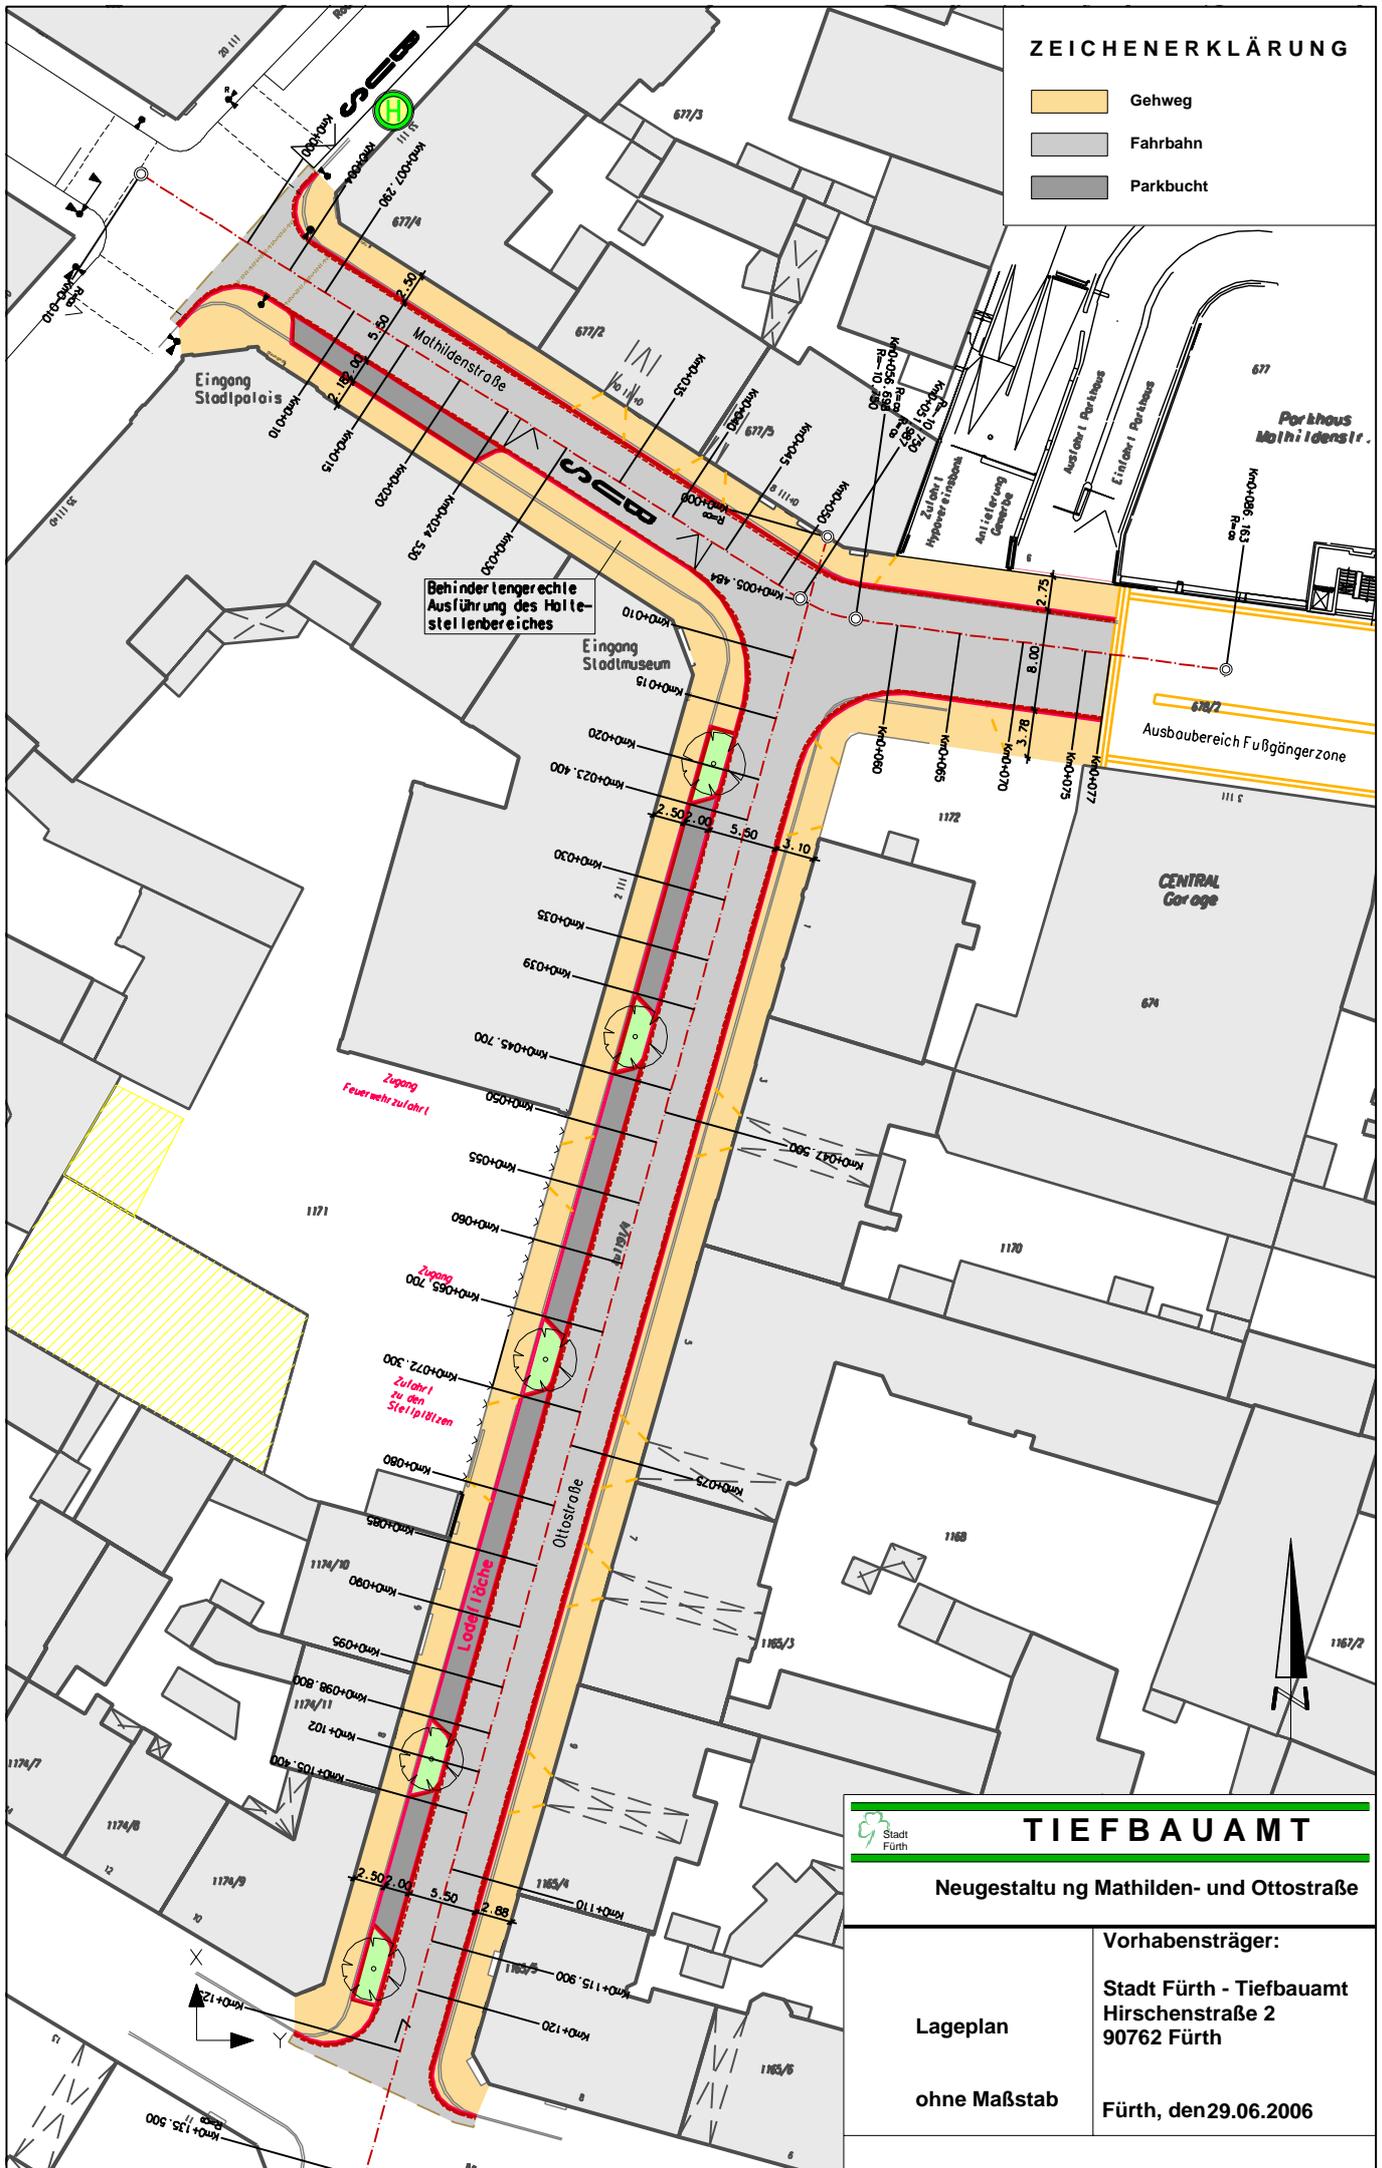

 TIEFBAU AMT	
Neugestaltung Mathilden- und Ottostraße	
Lageplan	Vorhabensträger: Stadt Fürth - Tiefbauamt Hirschenstraße 2 90762 Fürth
ohne Maßstab	Fürth, den 29.06.2006