



Km 0 + 020,000

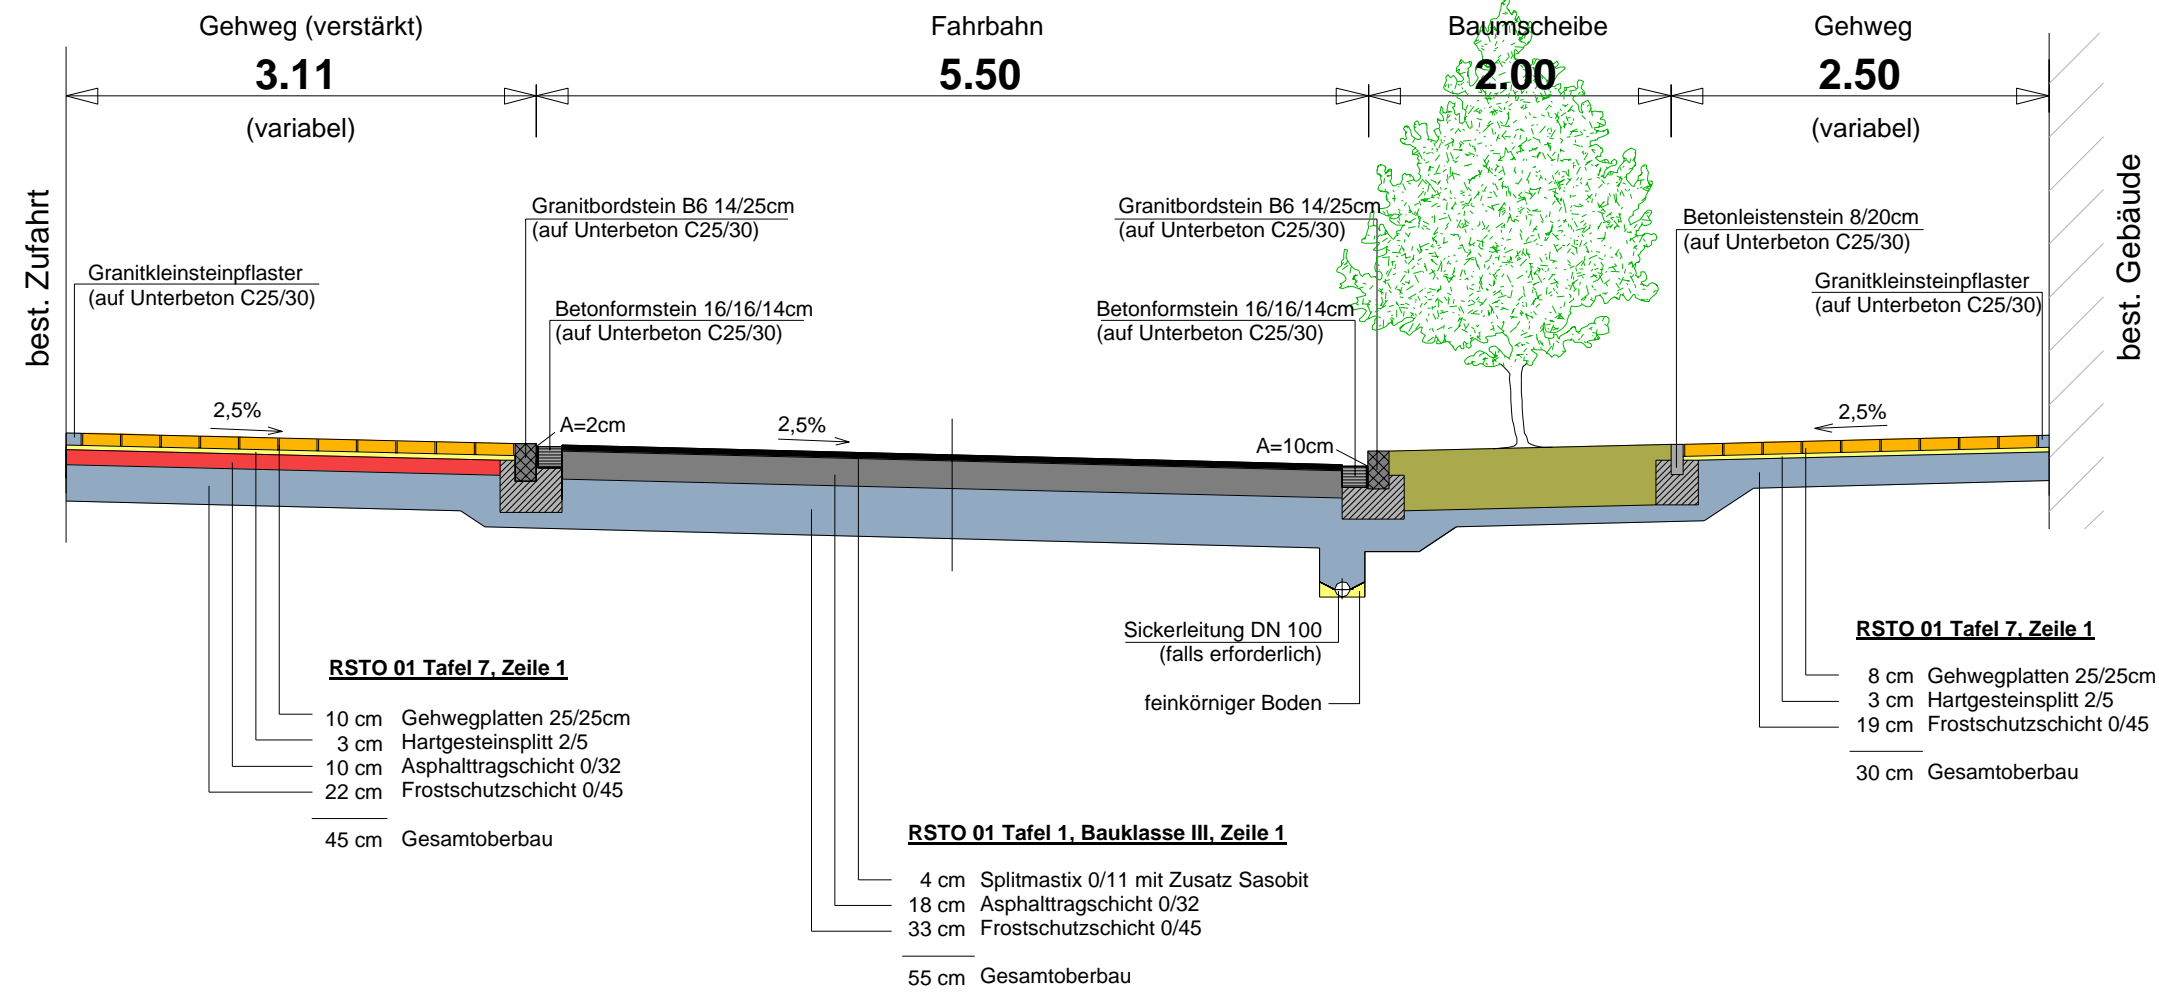

Km 0 + 080,000

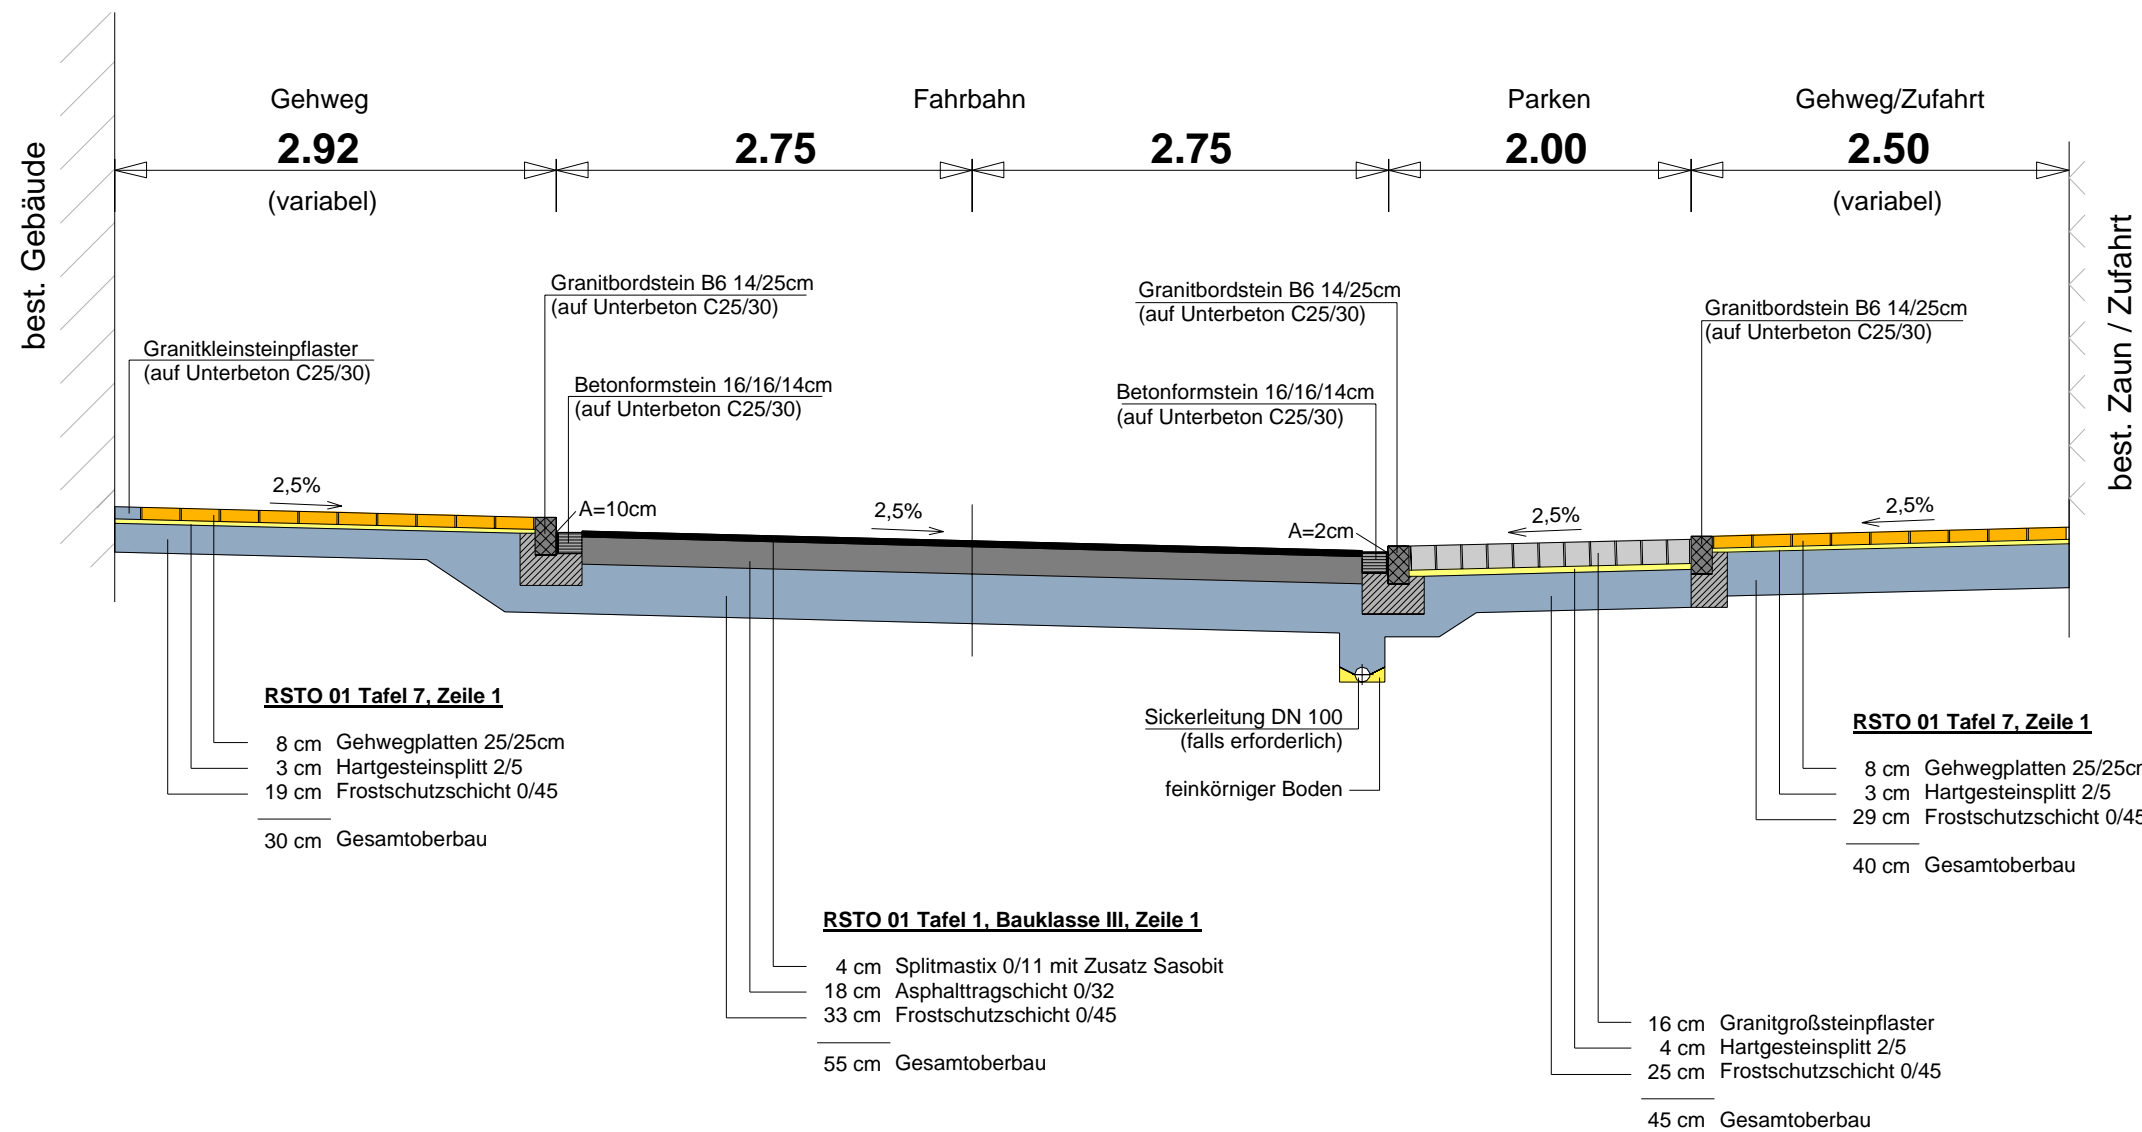

TIEFBAUAMT

Projekt Neugestaltung Mathilden- und Ottostraße

Projektbezeichnung	Mathilden- Ottostr	Programm-Version	STRATIS V11.1
Auftrag		Maßstab 1 :	50
Bemerkung		Ausschnitt	001
Blatthöhe	420 mm	SDA-Plan	
Blattbreite	550 mm	Punktdatenbank	gvx000ga.dgn
Datum	30.06.2006	Achsdatenbank	Mathilden- Ottostr.dgn
E-Mail Adresse	@fuerth.de	Symbol-DB	strn01.ds
Sachbearbeiter: Wei. Tel.9743233 30.06.2006		Spez.-Tabelle	RIB.spz
		Farbtabelle	RIB.spz
		Strichlierung	strn01.dot

Maßstab
1: 50

Blatt Nr.
6.1

Regelquerschnitte Ottostraße

Vorhabensträger:
 Stadt Fürth - Tiefbauamt
 Hirschenstraße 2
 90762 Fürth

Fürth, den 29.06.2006
TIEFBAUAMT