



**Km 0 + 015,000**

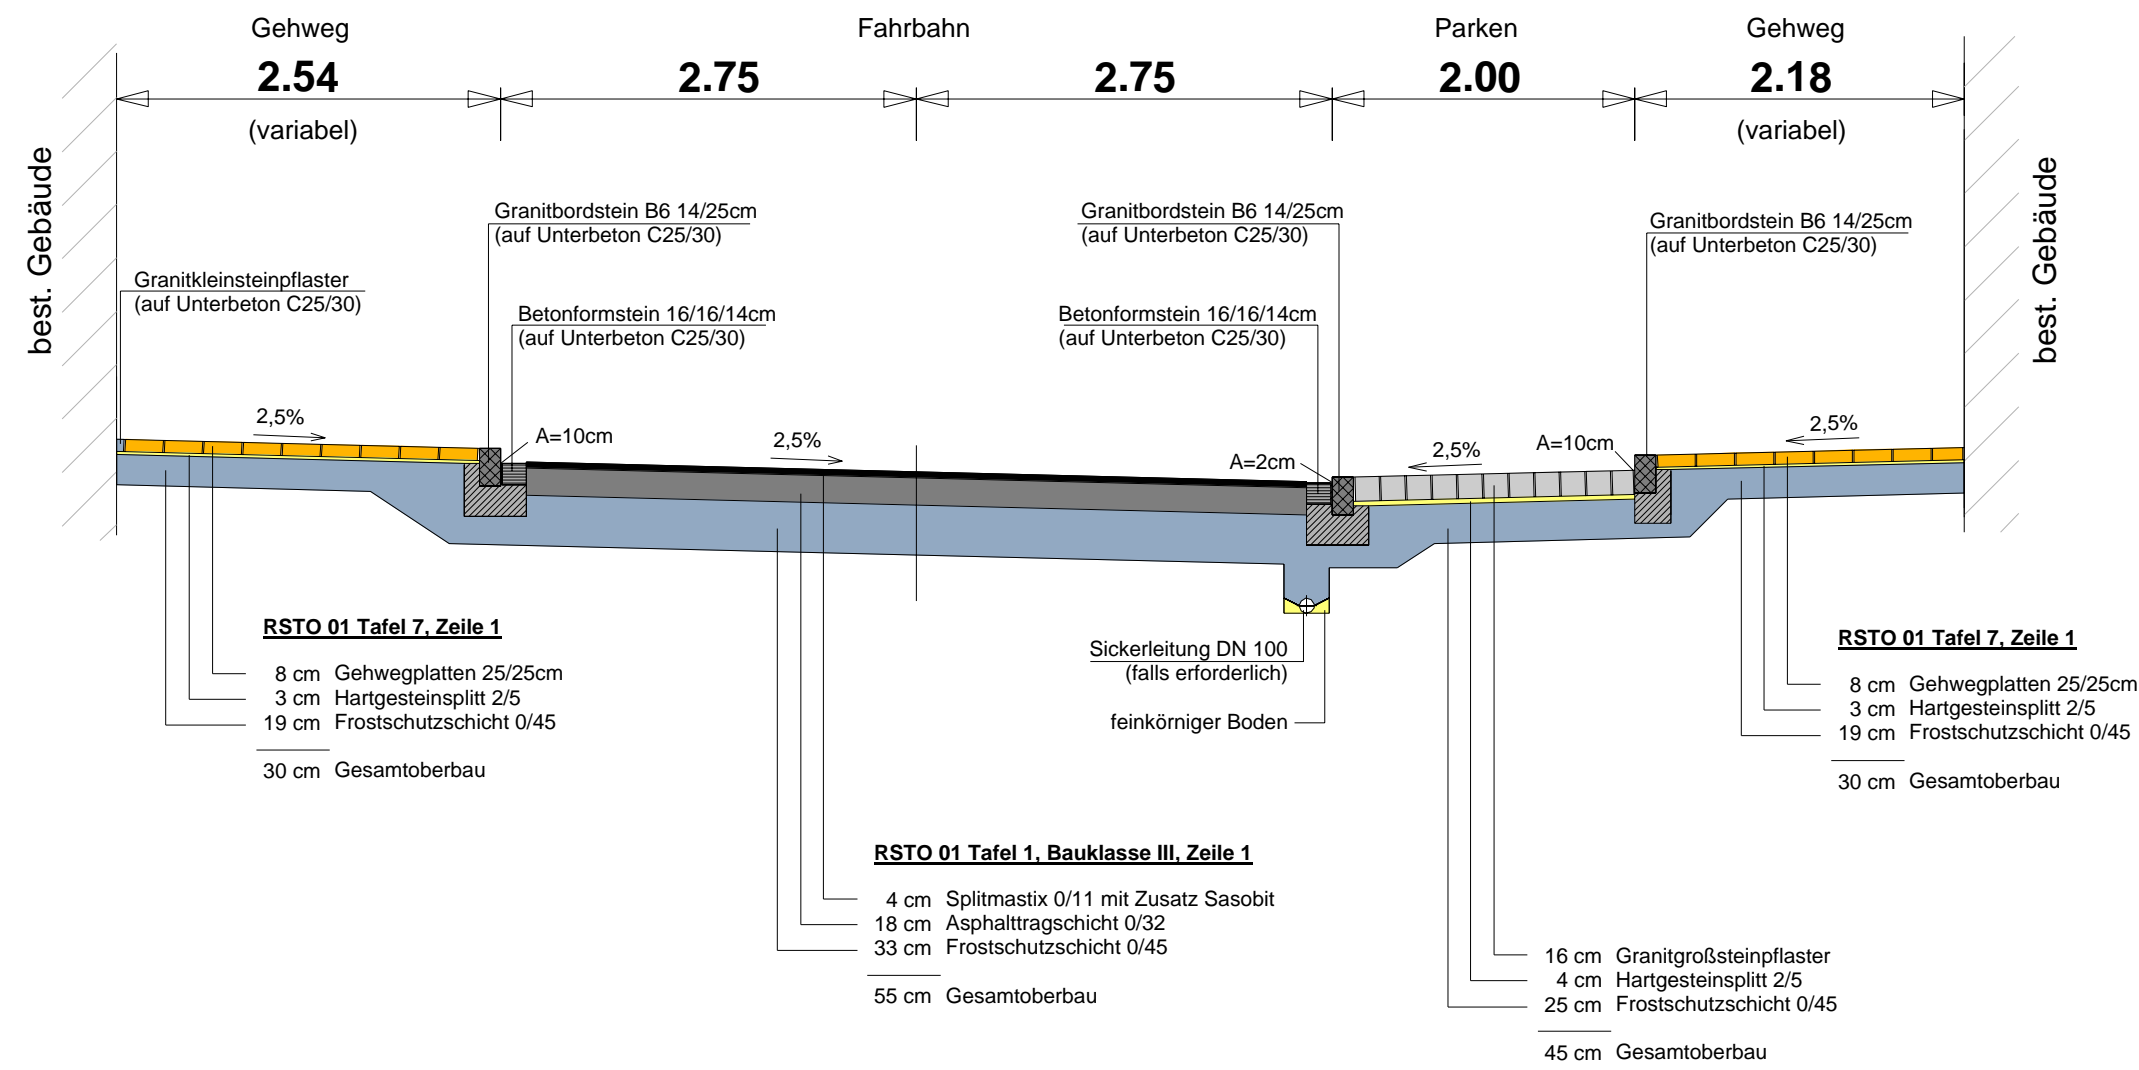

**Km 0 + 030,000**

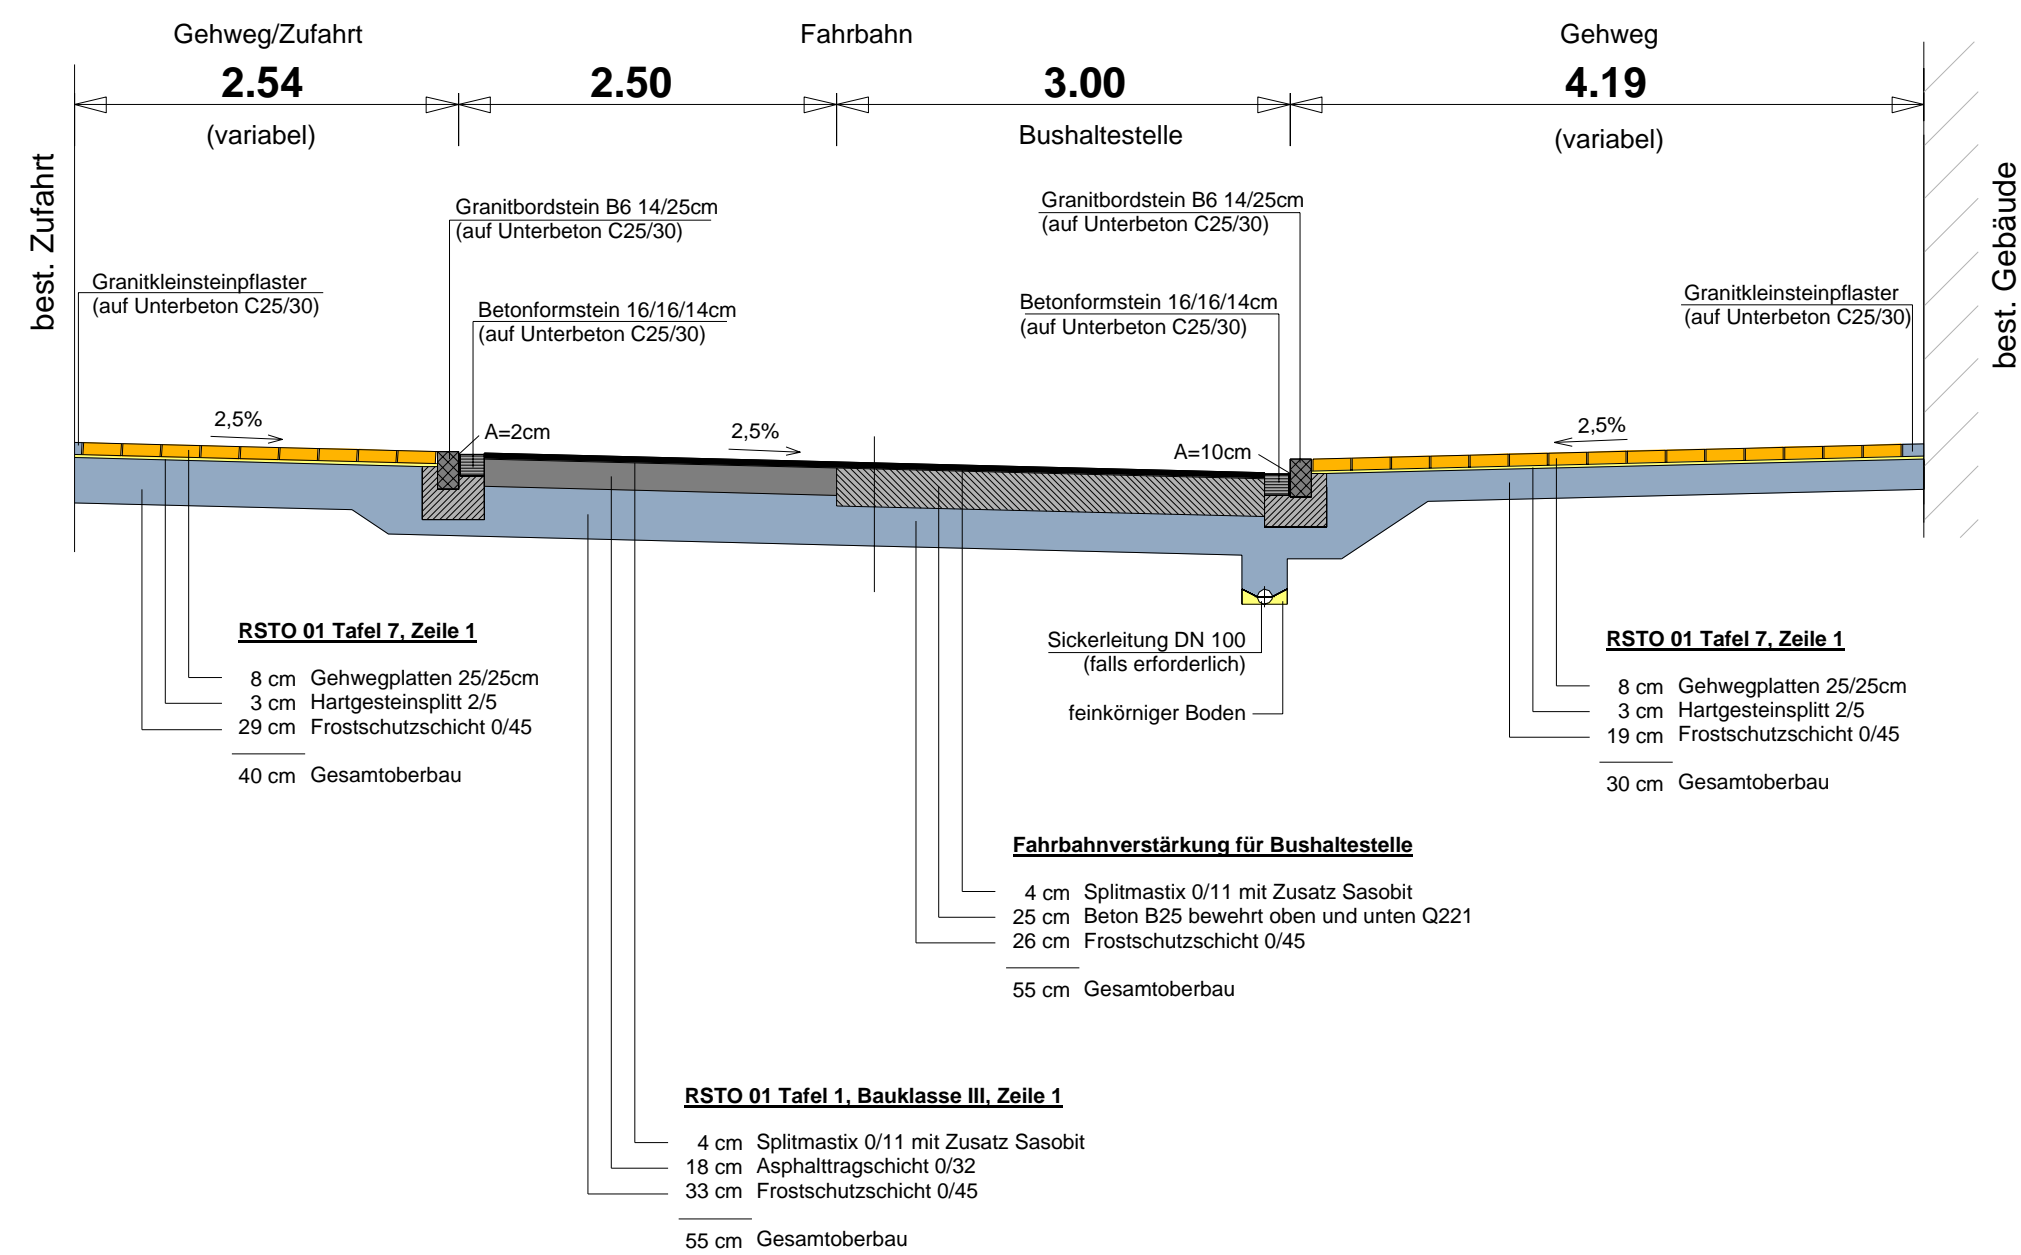

TIEFBAUAMT

Projekt Neugestaltung Mathilden- und Ottostraße

Projektbezeichnung	Mathilden- Ottostr	Programm-Version	STRATIS V11.1
Auftrag		Maßstab 1 :	50
Bemerkung		Ausschnitt	002
Blatthöhe	420 mm	SDA-Plan	
Blatbreite	550 mm	Punktdatenbank	gvx000ga.dpn
Datum	30.06.2006	Achsdatenbank	Mathilden- Ottos
E-Mail Adresse	@ fuerth.de	Symbol-DB	strn01.ds
		Spez.-Tabelle	RIB.spz
		Farbtabelle	RIB.spz
		Strichlierung	strn01.dot

**Maßstab**  
1: 50

**Blatt Nr.**  
6.2

**Regelquerschnitte**  
Mathildenstraße

**Vorhabensträger:**  
Stadt Fürth - Tiefbauamt  
Hirschenstraße 2  
90762 Fürth

Fürth, den 29.06.2006  
**TIEFBAUAMT**