


Km 0 + 075,000

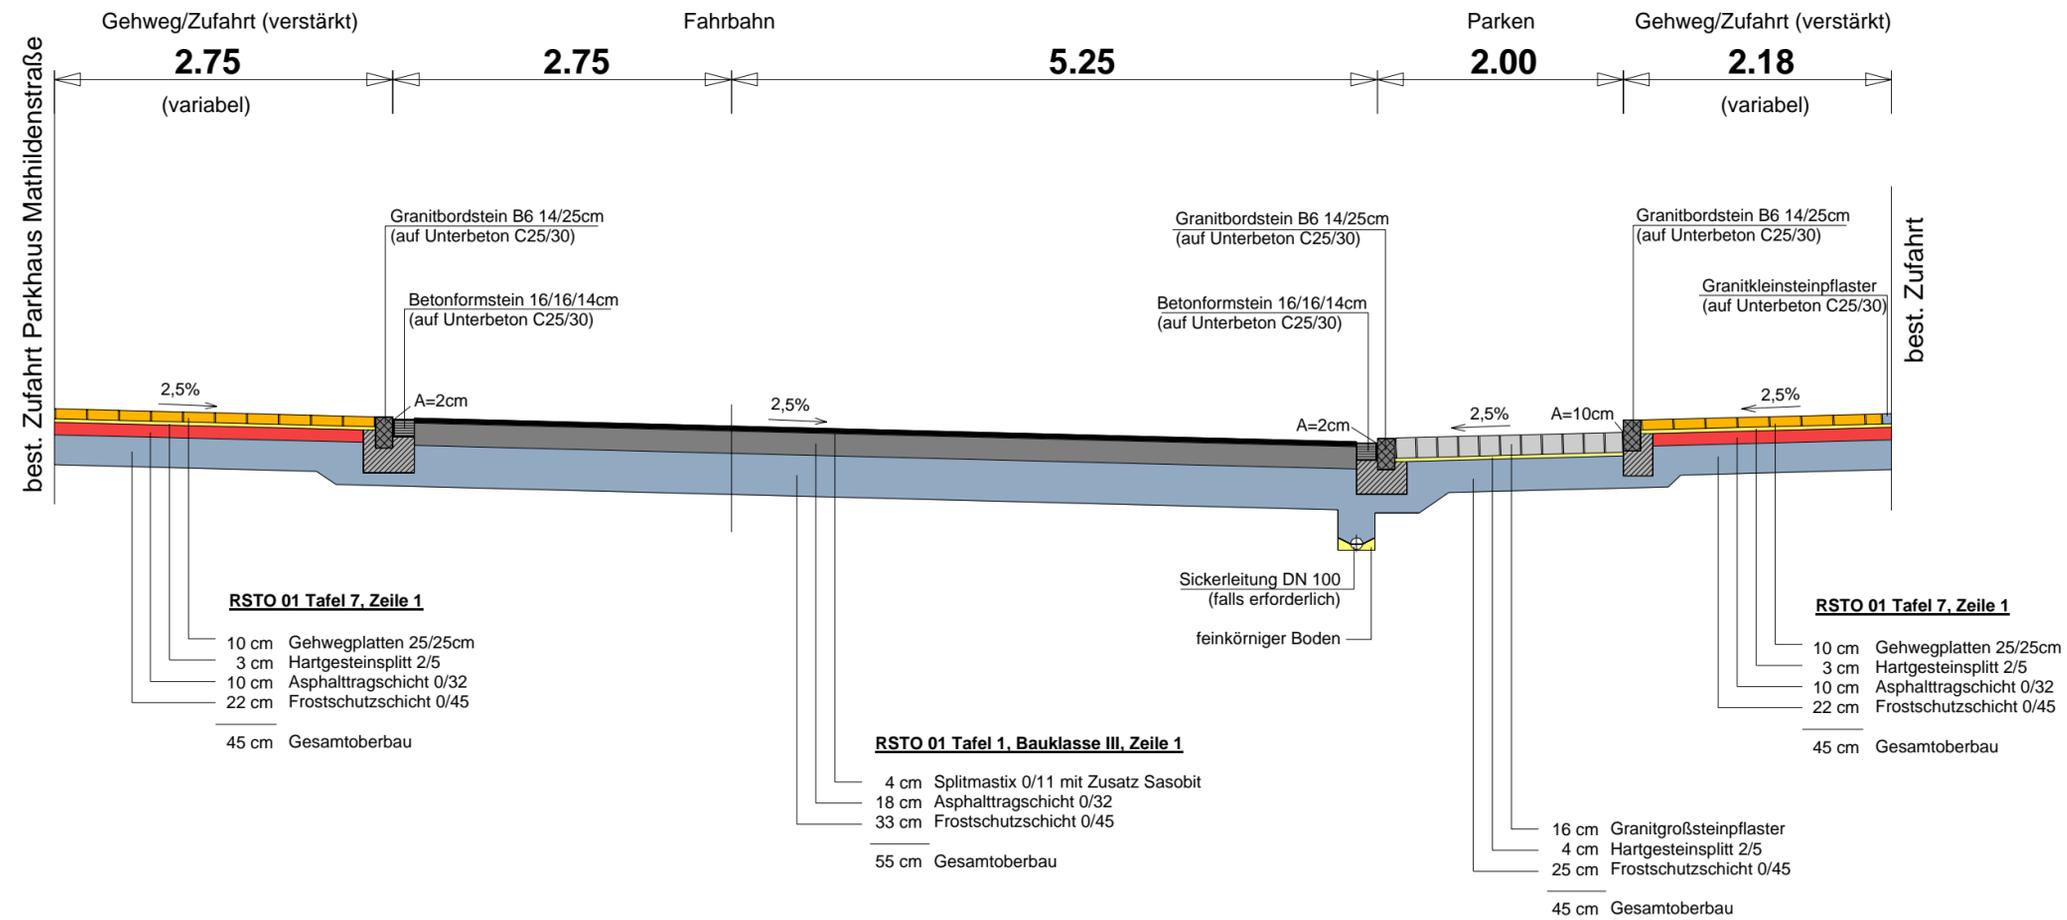

TIEFBAUAMT

Projekt Neugestaltung Mathilden- und Ottostraße

Projektbezeichnung	Mathilden- Ottostr	Programm-Version	STRATIS V11.1
Auftrag		Maßstab 1 :	50
Bemerkung		Ausschnitt	003
Blatthöhe	297 mm	SDA-Plan	
Blattbreite	550 mm	Punktdatenbank	gvx000ga.dpn
Datum	30.06.2006	Achsdatenbank	Mathilden- Ottosr, dar
E-Mail Adresse	@fuerth.de	Symbol-DB	strn01.ds
		Spez.-Tabelle	RIB.spz
Sachbearbeiter:Wei. Tel.9743233	30.06.2006	Farbtabelle	RIB.spz
		Strichlierung	strn01.dot

Maßstab 1: 50	Blatt Nr. 6.3	Regelquerschnitte Mathildenstraße
Vorhabensträger: Stadt Fürth - Tiefbauamt Hirschenstraße 2 90762 Fürth		Fürth, den 29.06.2006 TIEFBAUAMT