


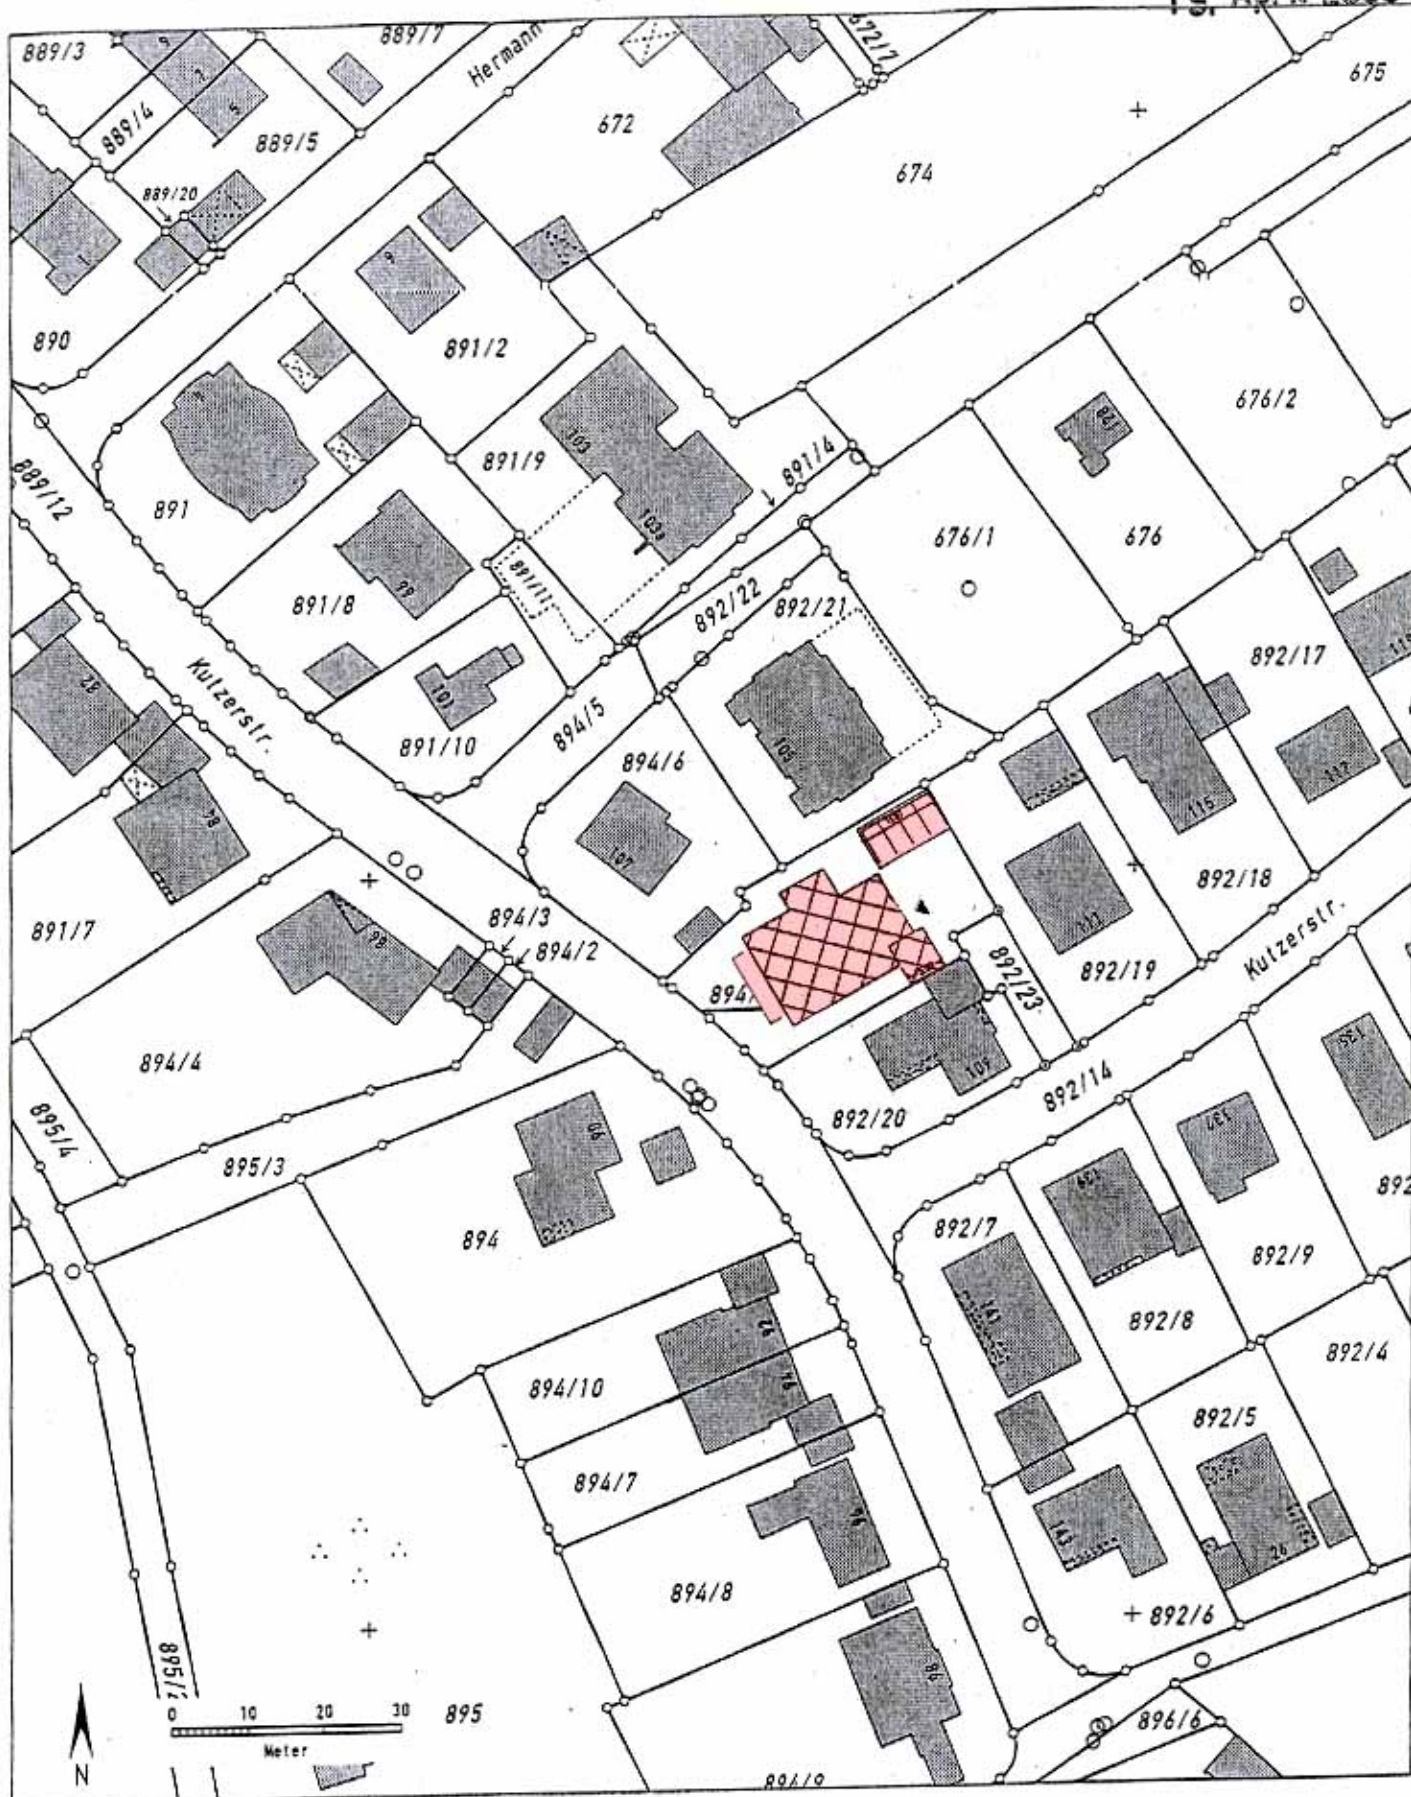

Auszug aus dem Katasterkartenwerk im Maßstab 1:1000

Gemarkung: Poppenreuth

Vermessungsamt Fürth, 15.04.2005

Die Erstellung von Auszügen aus dem Katasterkartenwerk ist der das Kataster führenden Behörde vorbehalten.
Vervielfältigungen (kopiert bzw. digitalisiert und EDV-gespeichert) sind nur für den eigenen Bedarf gestattet.

Die Weitergabe an Dritte ist nicht erlaubt.
Zur Maßentnahme nur bedingt geeignet; insbesondere bei lang gestrichelt dargestellten Grenzen kann es zu größeren Ungenauigkeiten kommen.

größeren Ungenauigkeiten kommen.
In der Darstellung der Grenzen können Veränderungen berücksichtig-
t werden, die noch nicht in das Grundbuch übernommen sind.
Der Gebäudenachweis kann vom örtlichen Bestand abweichen.



Wiederholungsrichte Anhang