

ANSICHT NÖRDLICHE STÜTZWAND M=1:100

Profil 13
km 0+170

Profil 12
km 0+160

Profil 11
km 0+150


Profil 10
km 0+140

Profil 9
km 0+130

Profil 8
km 0+120

km 0+110

km 0+100

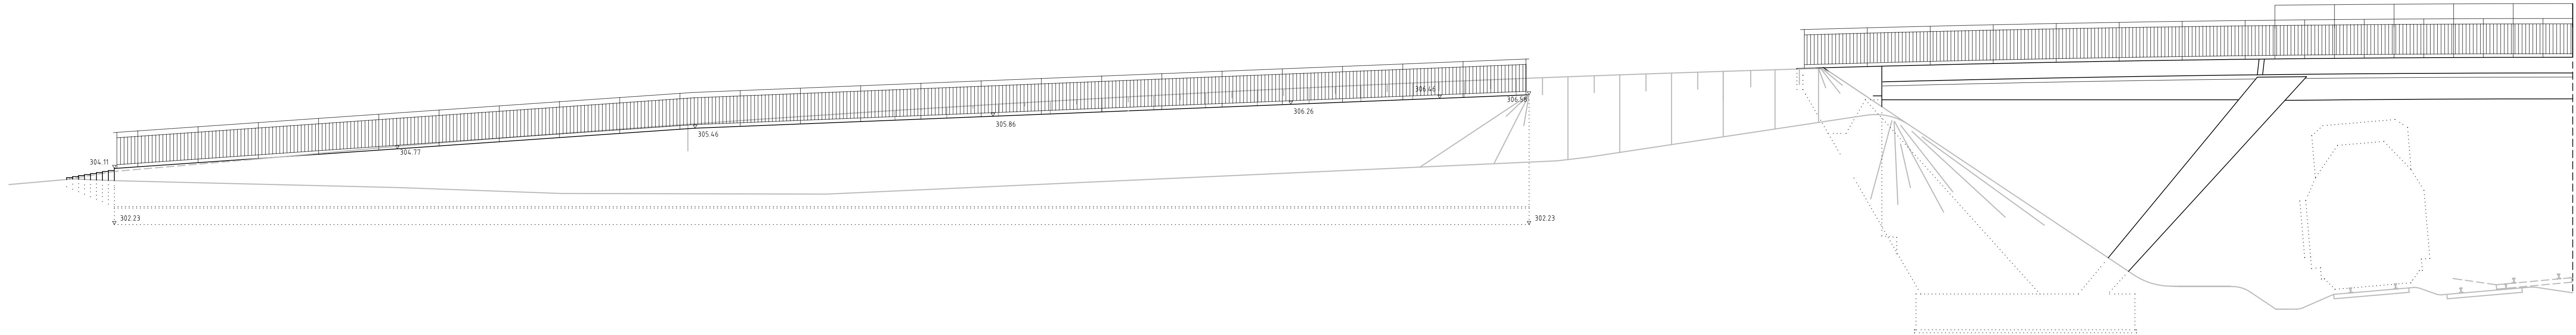

Billinganlage

Zugehörige Pläne:

Anlage Nr. 8.1, Lageplan
Anlage Nr. 8.3, Blatt Nr. 4, Profile 8-13 östlich der Brücke

Index	Art der Änderung	Datum	Zeichen

Entwurfsbearbeitung:

RIEGER+BRANDT
Planungsgesellschaft im Bauwesen mbH
Neutorgraben 15, 90419 Nürnberg
Telefon 0911/393080 Fax 0911/3930860

	Datum	Zeichen
bearbeitet	13.10.2006	Stroheker
gezeichnet	13.10.2006	Stroheker
geprüft:		

 STADT FÜRTH	TIEFBAUAMT		Anlage Nr. 8.3	
			Blatt Nr. 5	
			Reg. Nr.	
		Datum	Zeichen	
Brücke über die DB-Linie Nürnberg - Ebensfeld Bahn-km 9,234 im Zuge der Cadolzheimer Straße		bearbeitet		
		gezeichnet		
		geprüft		
		Reg. Nr.		
		Ansicht nördliche Stützwand		
		Maßstab	1 : 100	
Aufgestellt:				
Fürth, den				
TIEFBAUAMT				