ANSICHT SÜDLICHE STÜTZWAND M=1:100

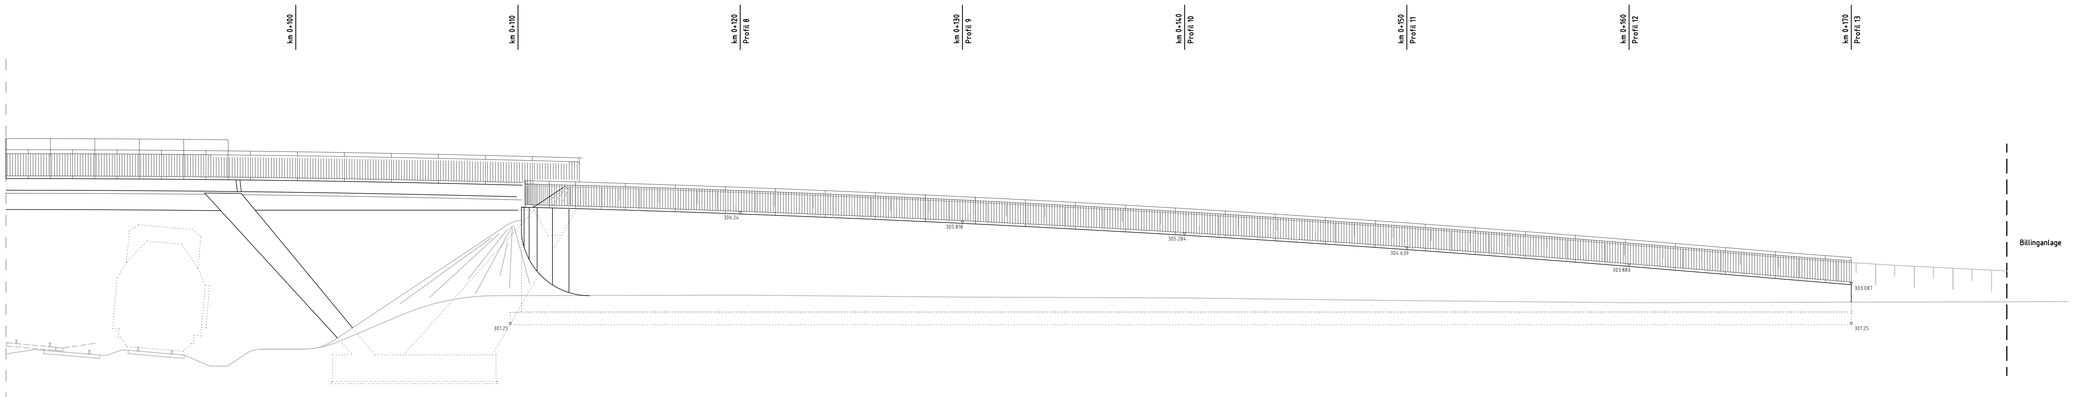

Zugehörige Pläne:

Anlage Nr. 8.1, Lageplan
Anlage Nr. 8.3, Blatt Nr. 4, Profile 8-13 östlich der Brücke

Index	Art der Änderung	Datum	Zeichen

Entwurfsbearbeitung:

RIEGER+BRANDT
Planungsgesellschaft im Bauwesen mbH
Neutorgraben 15, 90419 Nürnberg
Telefon 0911/393080 Fax 0911/3930860

	Datum	Zeichen
bearbeitet	13.10.2006	Stroheker
gezeichnet	13.10.2006	Stroheker
geprüft:		

STADT FÜRTH **TIEFBAUAMT**

Anlage Nr.	8.3
Blatt Nr.	6
Reg. Nr.	
Datum	Zeichen
bearbeitet	
gezeichnet	
geprüft	
Reg. Nr.	
Maßstab	1 : 100

Brücke über die DB-Linie
Nürnberg - Ebensfeld
Bahn-km 9,234
im Zuge der Cadolzburger Straße

Ansicht südliche Stützwand

Aufgestellt:
Fürth, den .....
T I E F B A U A M T

H/B = 297.0/ 1160.0 (0.344m²)

AutoCAD