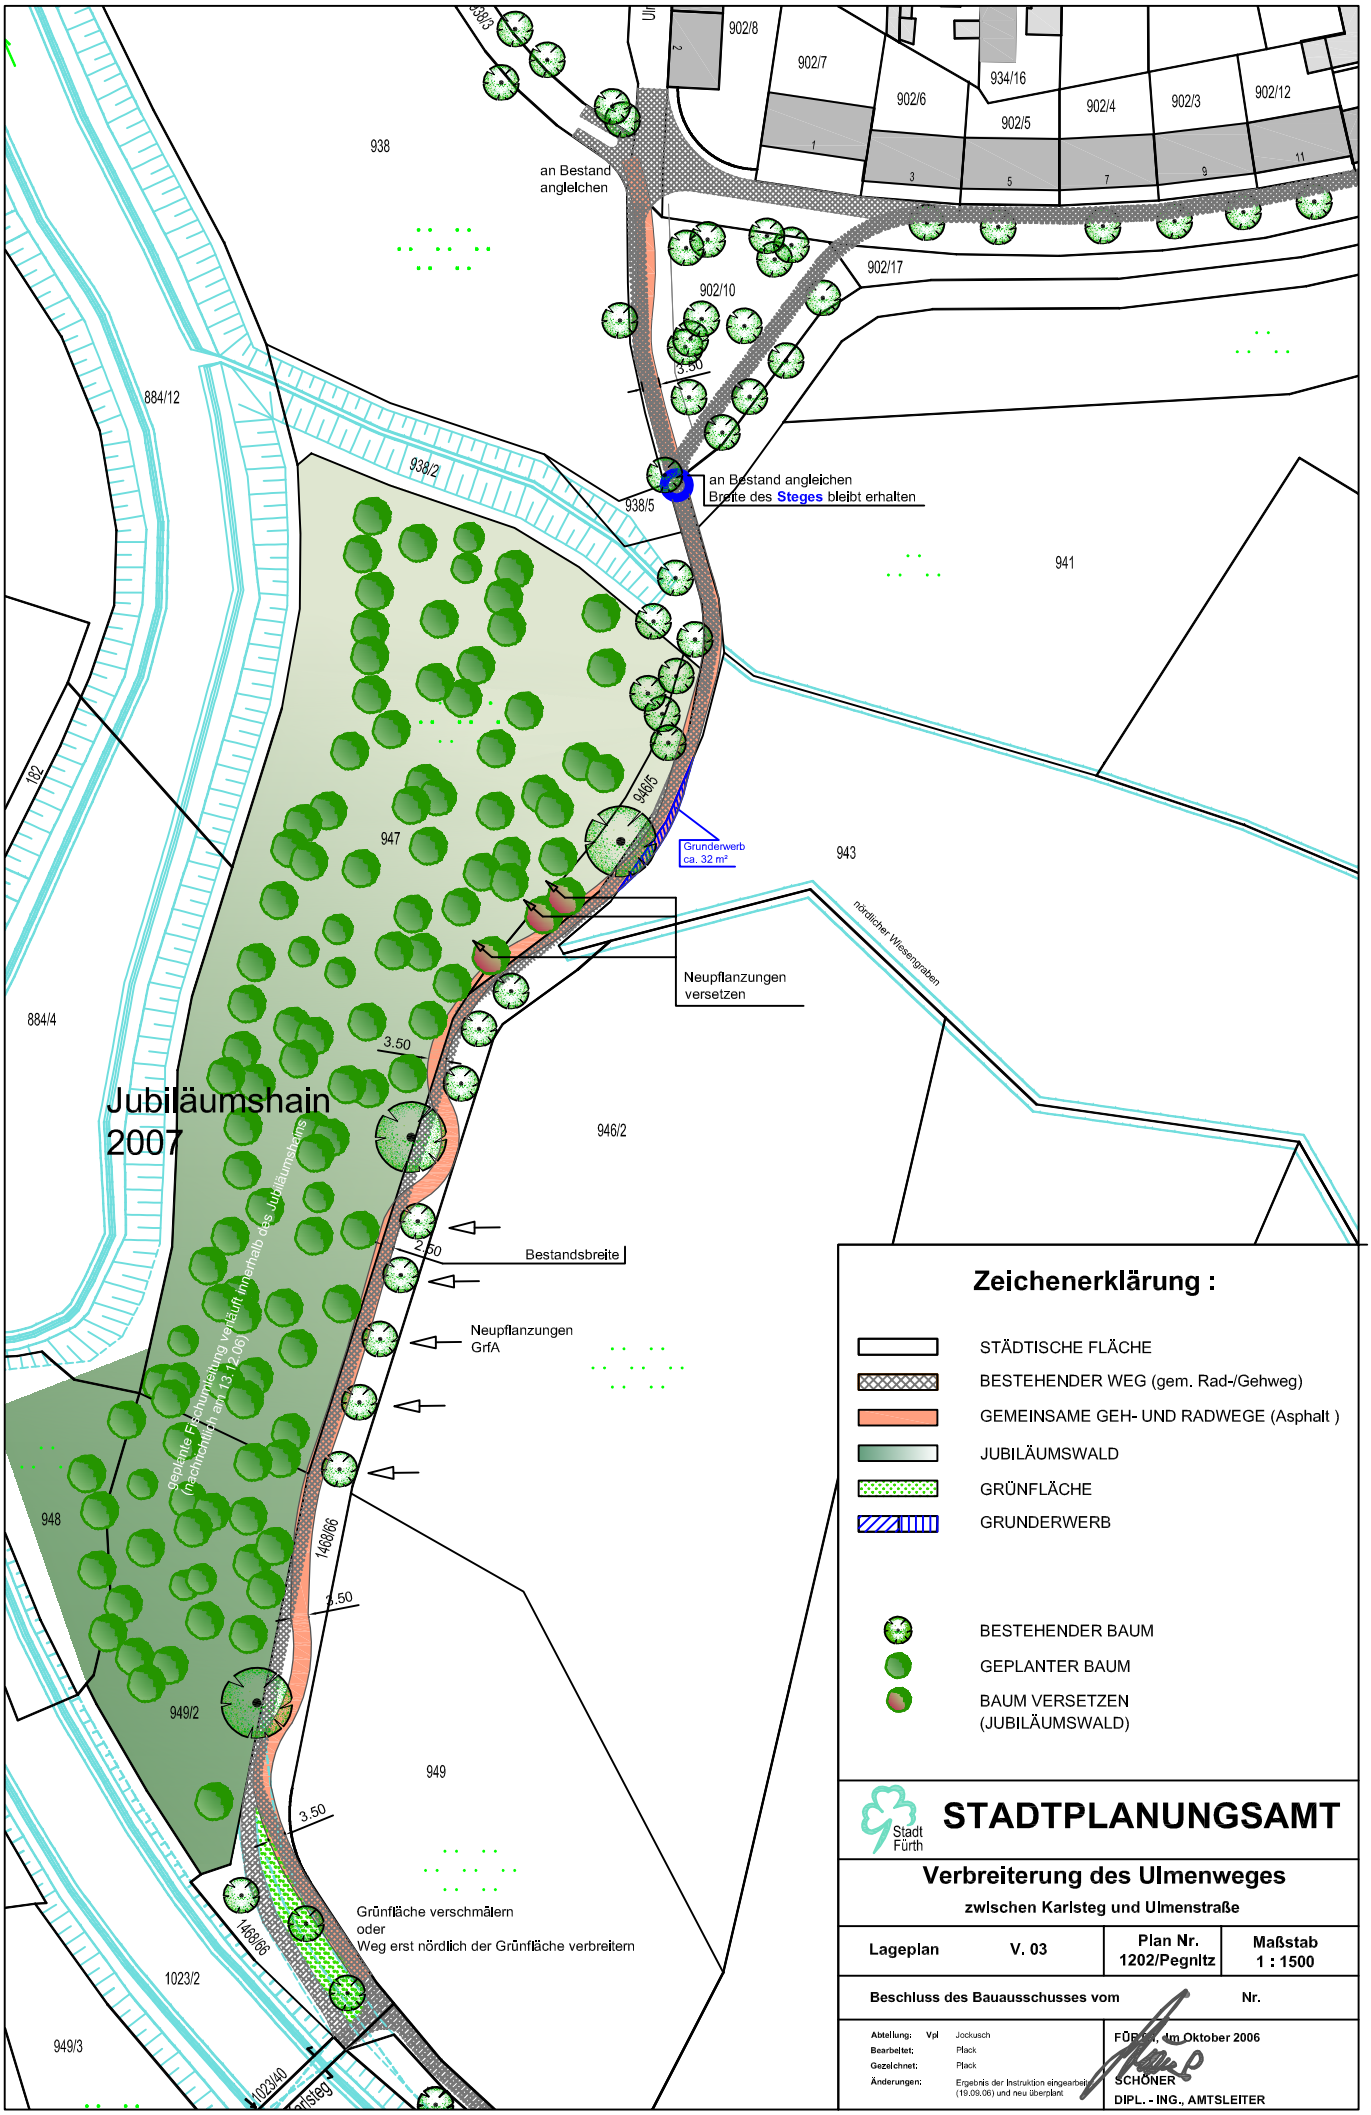

938
an Bestand angleichen
902/8
902/7
902/6
902/5
902/4
902/3
902/12
934/16
902/17
902/10
3.50
884/12
938/2
938/5
an Bestand angleichen
Breite des Steges bleibt erhalten
941
182
947
946/5
Grunderwerb
ca. 32 m²
943
nördlicher Wiesengraben
Neupflanzungen
versetzen
884/4
3.50
Jubiläumshain
2007
946/2
geplante Fischumleitung verläuft innerhalb des Jubiläumshains
(nachrichtlich am 13.12.06)
2.50
Bestandsbreite
Neupflanzungen
GrfA
948
1468/66
3.50
949/2
949
3.50
Grünfläche verschmälern
oder
Weg erst nördlich der Grünfläche verbreitern
1468/66
1023/2
949/3
1023/40
Zeichenerklärung :
STÄDTISCHE FLÄCHE
BESTEHENDER WEG (gem. Rad-/Gehweg)
GEMEINSAME GEH- UND RADWEGE (Asphalt)
JUBILÄUMSWALD
GRÜNFLÄCHE
GRUNDERWERB
BESTEHENDER BAUM
GEPLANTER BAUM
BAUM VERSETZEN
(JUBILÄUMSWALD)
Stadt Fürth
STADTPLANUNGSAMT
Verbreiterung des Ulmenweges
zwischen Karlsteg und Ulmenstraße
Lageplan
V. 03
Plan Nr.
1202/Pegnitz
Maßstab
1 : 1500
Beschluss des Bauausschusses vom
Nr.
Abteilung: Vpl Jockusch
Bearbeitet: Plack
Gezeichnet: Plack
Änderungen: Ergebnis der Instruktion eingearbeitet (19.09.06) und neu überplant
FÜRTH, im Oktober 2006
SCHÖNER
DIPL. - ING., AMTSLEITER