Wendehammer / Asphaltfläche Nr. 6
ca. 110 m²
Platzfläche / wassergeb. Wegedecke Nr. 1
ca. 600 m²

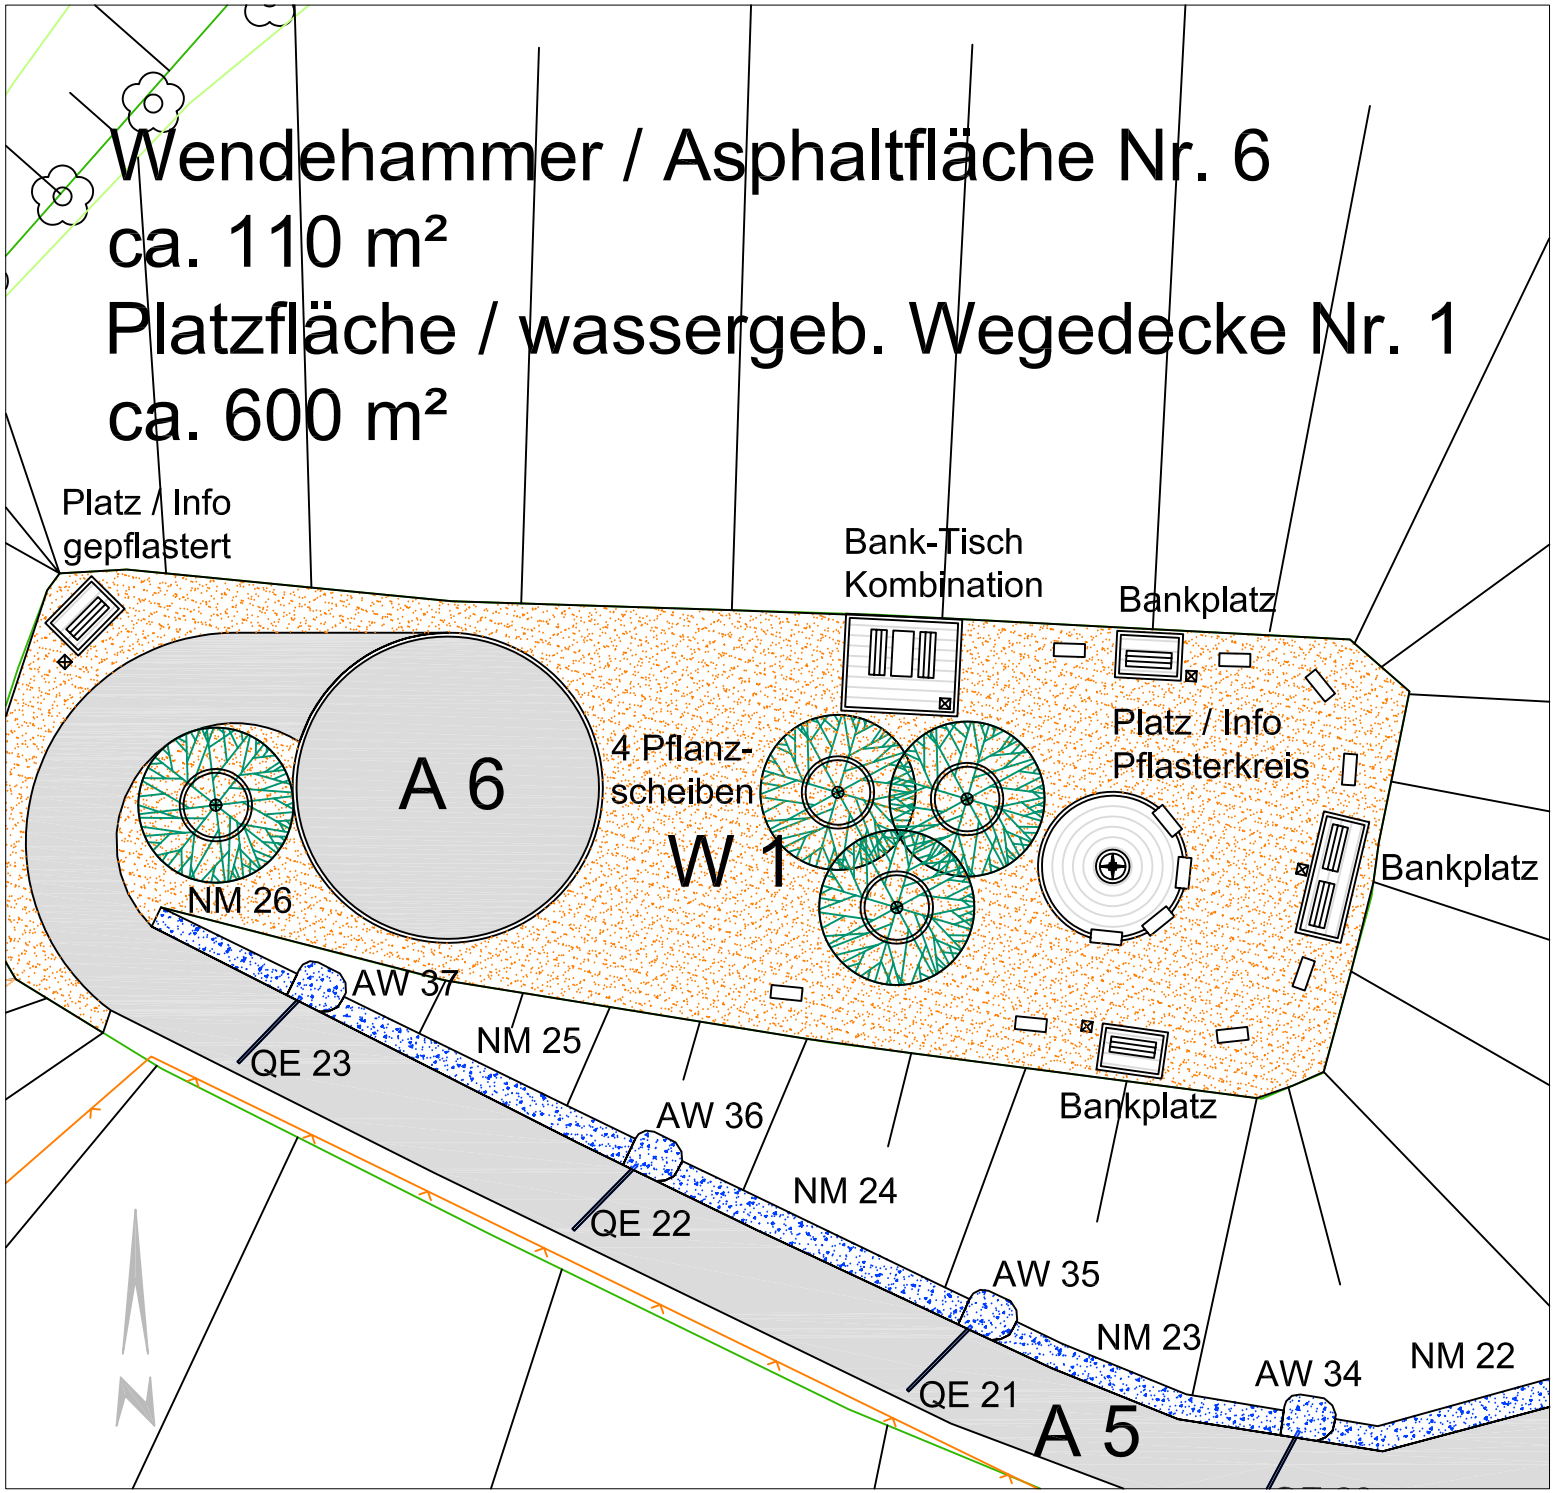

Legende

- Neue Asphaltflächen
- Neue wassergebundene Wegedecke
- Neue Entwässerungsmulde
  Raubettmulden / Schroppen, Wasserbausteine
- Neue Entwässerungsmulde / Aufweitung
  Raubettmulden / Schroppen, Wasserbausteine
- Neue Querschläge / Metall / HB E - Träger
- Granit-Großstein-Einzeiler

Nr.	Index	Datum	Art der Änderung	Bearbeiter	Geprüft
1					
2					
3					
4					
5					

Beauftragtes Büro

Verkleinerung

Projekt: ABA Atzenhof
Wegesanierungskonzept

Planart: Entwurf
Aussichtsplateau

Stadt Fürth

Gezeichnet	Bäuerlein
Bearbeitet	Bäuerlein
Papierformat	DIN A 3
Datei	P 3.0_0617.dwg

Grünflächenamt
Sachgebiet Planung/Neubau
Otto-Seeling-Promenade 37 - 90762 Fürth
Tel. 0911/974-2880 Fax 0911/974-2874

Maßstab	1/200
Proj.-Nr.	0617-432
Plan-Nr.	P 3.1
Datum	15.01.2007