


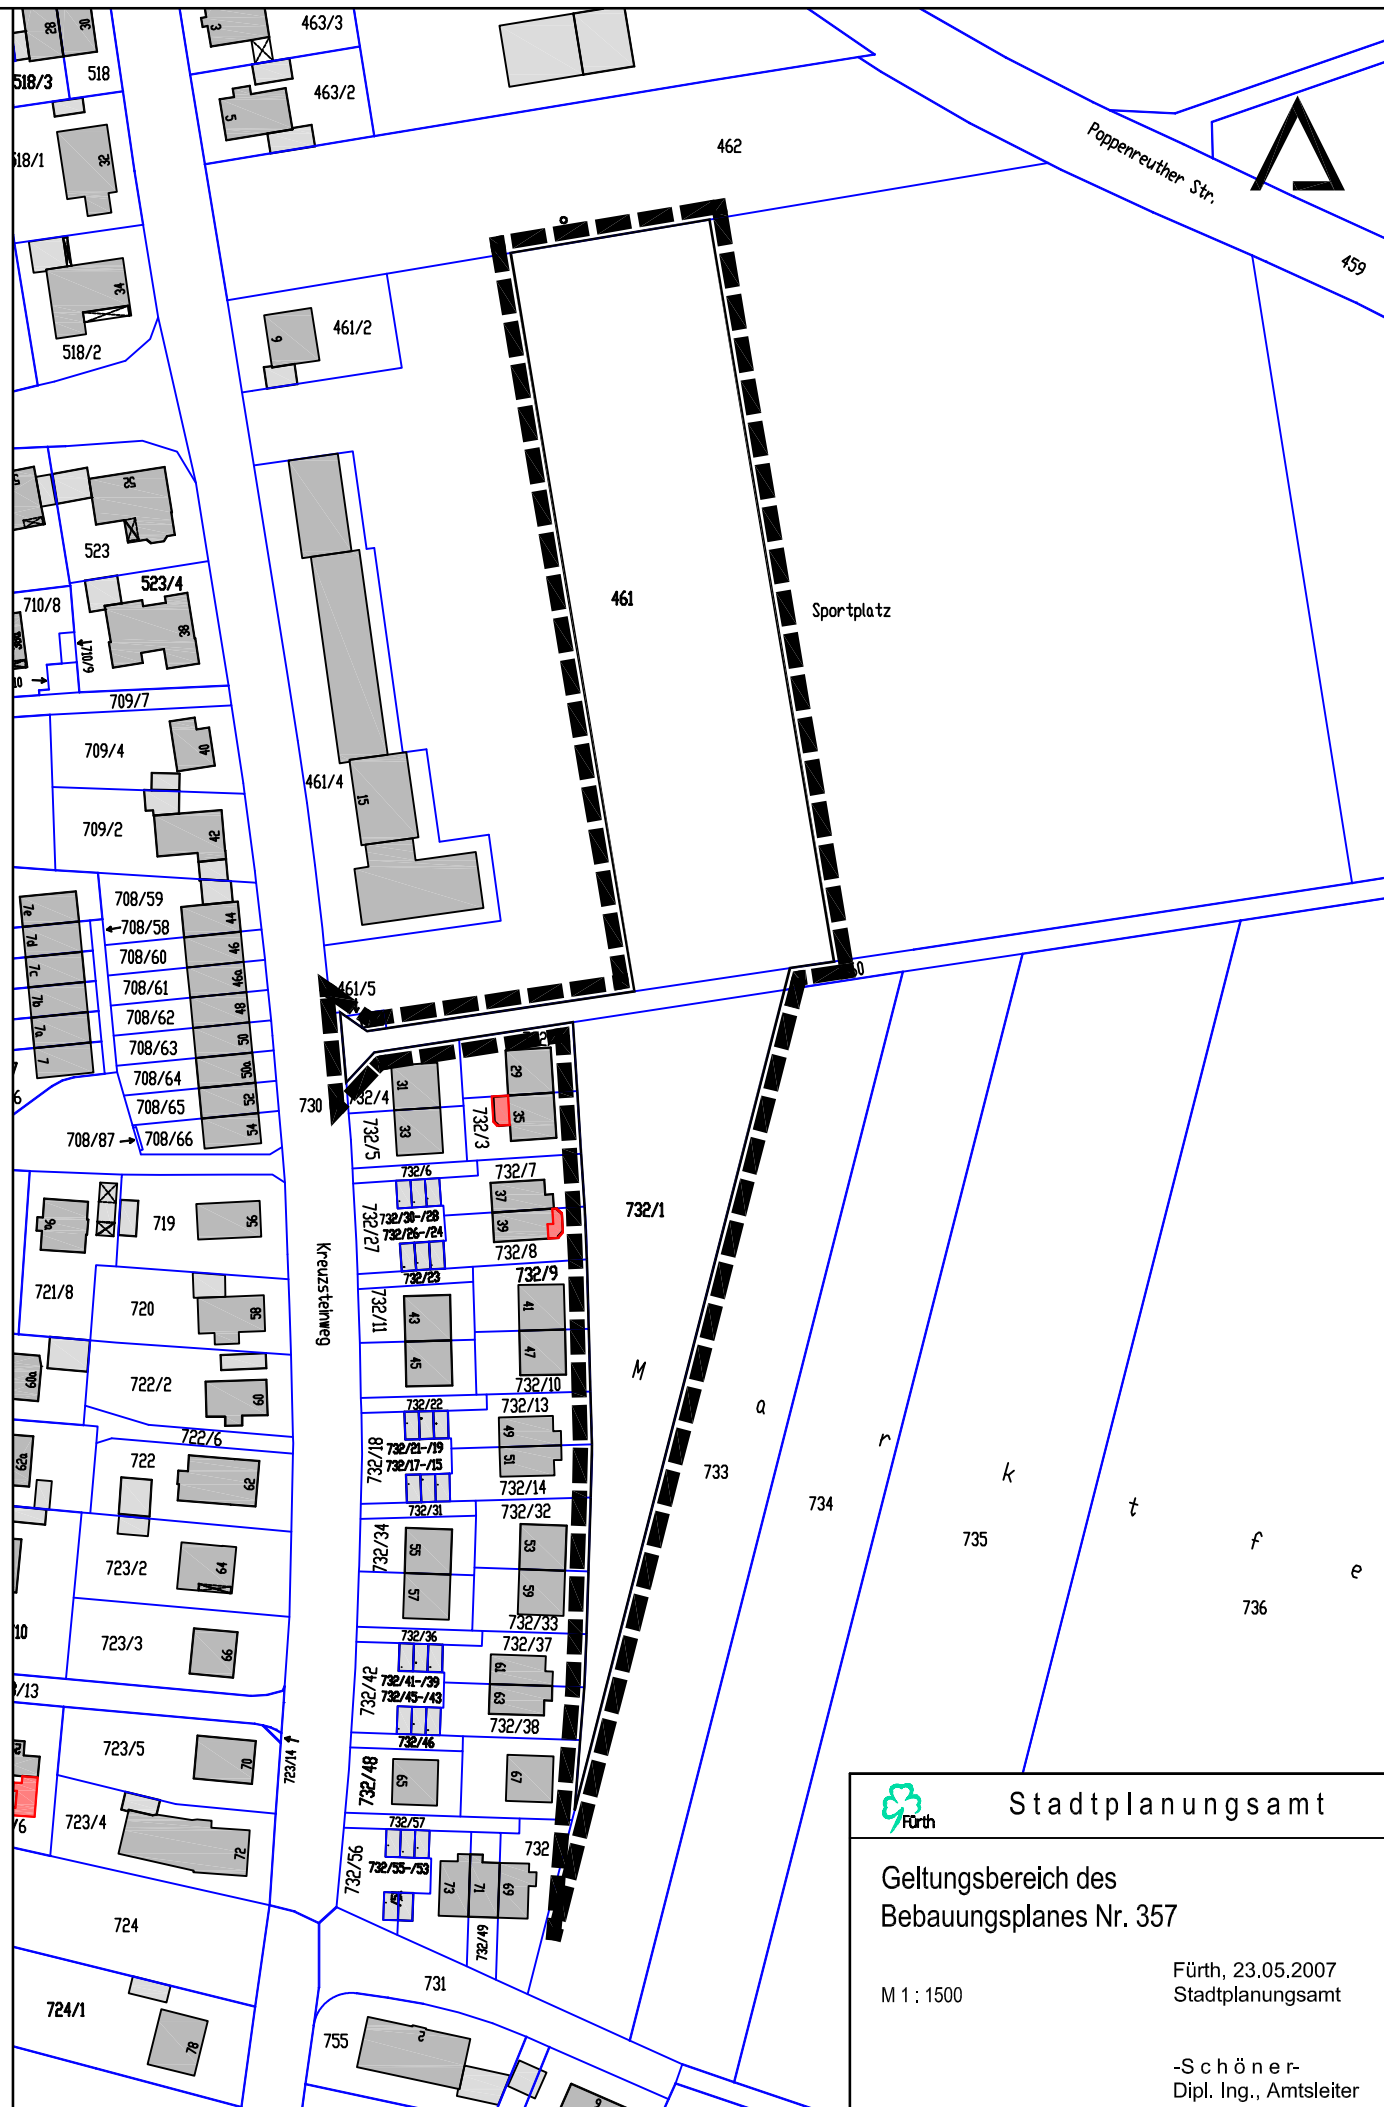

Stadtplanungsamt

Geltungsbereich des
Bebauungsplanes Nr. 357

M 1 : 1500

Fürth, 23.05.2007
Stadtplanungsamt

-Schöner-
Dipl. Ing., Amtsleiter