



WIRKSAME DARSTELLUNG

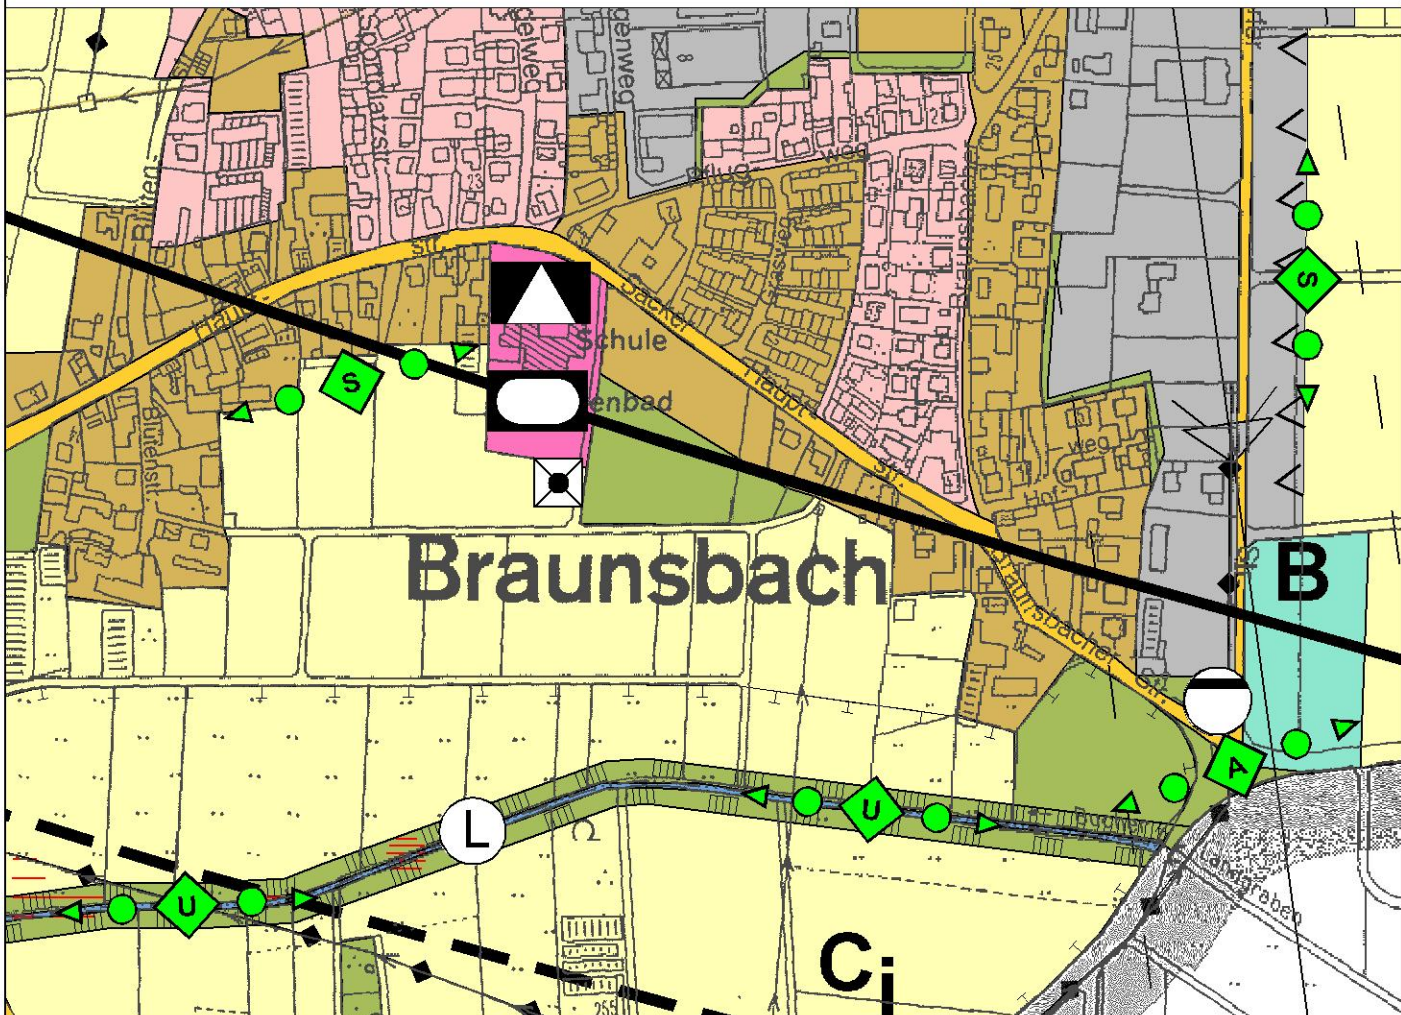

GEPLANTE DARSTELLUNG

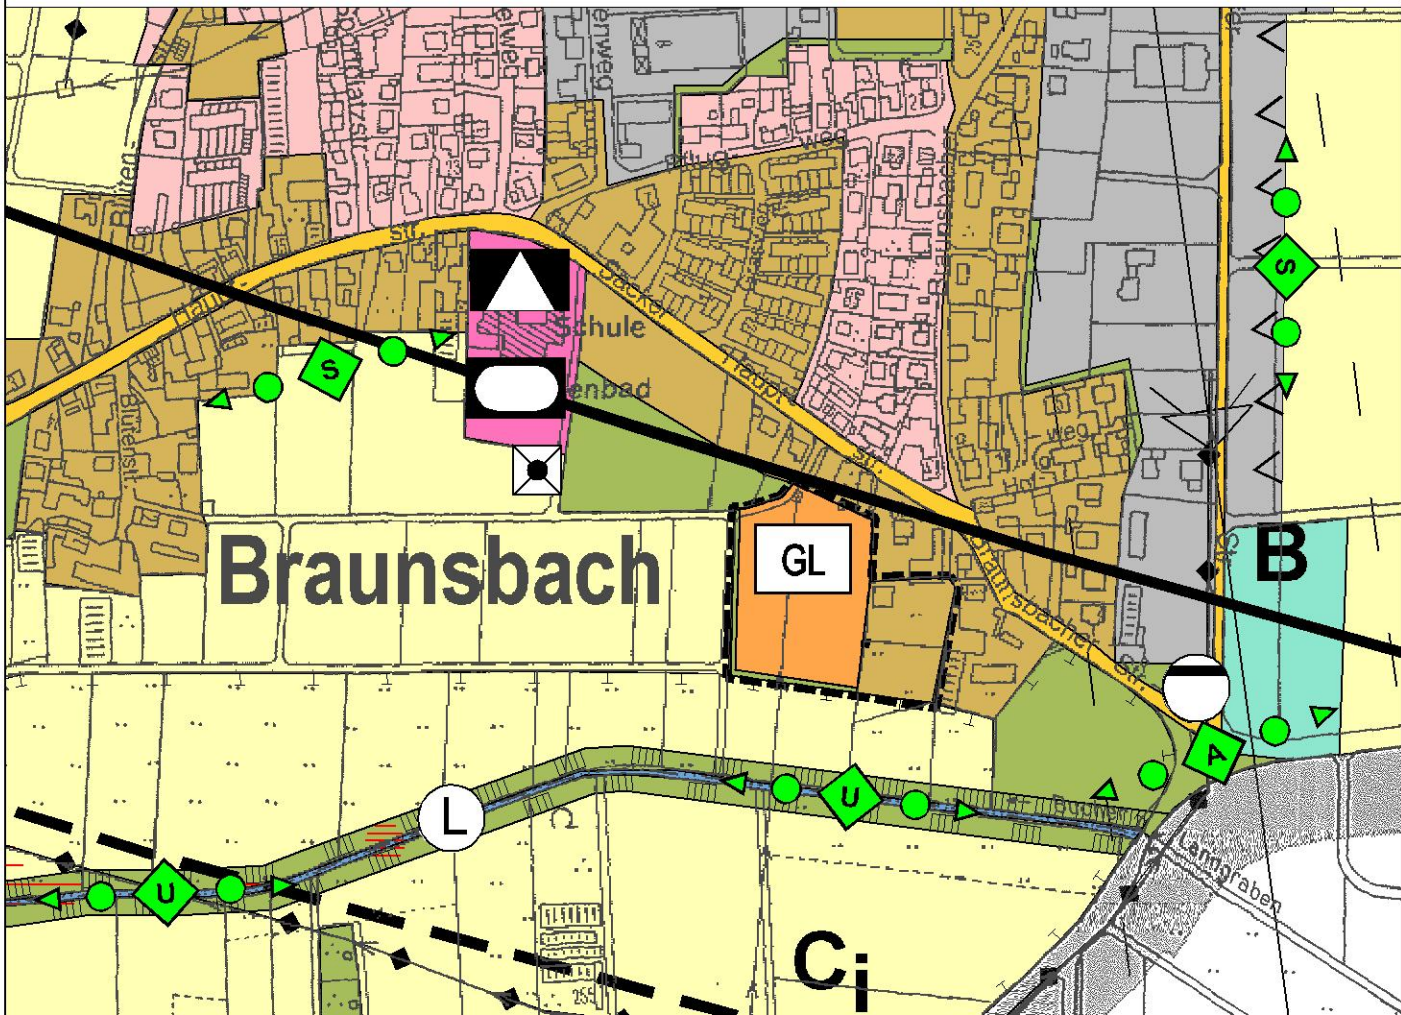

LEGENDE:

- ÄNDERUNGSBEREICH
- WOHNBAUFLÄCHEN
- GEMISCHTE BAUFLÄCHEN
- SONDERBAUFLÄCHEN
- GL GARTEN- UND LANDSCHAFTSBAU
- GEWERBLICHE BAUFLÄCHEN
- FLÄCHEN FÜR DEN GEMEINBEDARF
- SCHULE
- SPORTLICHEN ZWECKEN DIENENDE GEBÄUDE UND EINRICHTUNGEN
- GRENZE DER BAULICHEN ENTWICKLUNG
- STRASSENVERKEHRSFLÄCHEN
- WASSERFLÄCHEN
- NOTBRUNNEN *
- ABWASSER
- VERSORGUNGSLEITUNG OBERIRDISCH *
- GRÜNFLÄCHEN
- FLÄCHEN FÜR DIE LANDWIRTSCHAFT
- FLÄCHEN FÜR DIE FORSTWIRTSCHAFT
- UFERSCHUTZSTREIFEN MIT MASSNAHMEN ZUR GEWÄSSERSANIERUNG
- EINBINDUNG VON SIEDLUNGSRÄNDERN IN DIE LANDSCHAFT
- ENTWICKLUNG VON ALLEEN UND BAUMREIHEN AN STRASSEN
- FLÄCHEN NACH ART. 13d BayNatSchG < 2000 m² / > 2000 m² *
- UMGRENZUNG VON SCHUTZGEBIETEN UND SCHUTZOBJEKTEN IM SINNE DES NATURSCHUTZRECHTS.
- LANDSCHAFTSSCHUTZGEBIET (Art. 10 BayNatSchG) *
- UMGRENZUNG VON FLÄCHEN FÜR MASSNAHMEN ZUM SCHUTZ, ZUR PFLEGE UND ZUR ENTWICKLUNG VON NATUR UND LANDSCHAFT
- LÄRMSCHUTZZONEN IN DER UMGEBUNG DES FLUGHAFENS NÜRNBERG *
- ZONE B MIT LEQ ZWISCHEN 72 UND 67 dB (A)
- ZONE Ci MIT LEQ ZWISCHEN 67 UND 64 dB (A)
- RICHTFUNK

* NACHRICHTLICHE ÜBERNAHMEN UND VERMERKE NACH § 5 (4) BAUGB

VERFAHRENSVERMERKE FÜR DIE FNP-ÄNDERUNG

AUSLEGUNGSVERMERK
GEBILLIGT UND AUSLEGUNG BESCHLOSSEN
AM.....
AUSLEGUNG ORTSÜBLICH BEKANNTGEMACHT
AM.....
ÖFFENTLICHE AUSLEGUNG VOM..... BIS.....
FÜRTH,.....
STADT FÜRTH
DR. THOMAS JUNG
OBERBÜRGERMEISTER

FESTSTELLUNGSVERMERK
NACH PRÜFUNG DER BEDENKEN UND ANREGUNGEN
FESTGESTELLT
FÜRTH,.....
STADT FÜRTH
DR. THOMAS JUNG
OBERBÜRGERMEISTER

GENEHMIGUNGSVERMERK
GENEHMIGT MIT RS.-NR. VOM.....
REGIERUNG VON MITTELFRANKEN
ANSBACH,.....


BEKANNTMACHUNGSVERMERK
WIRKSAM GEWORDEN
FÜRTH,.....
STADT FÜRTH
DR. THOMAS JUNG
OBERBÜRGERMEISTER



FLÄCHENNUTZUNGSPLAN DER STADT FÜRTH MIT INTEGRIERTEM LANDSCHAFTSPLAN

ÄNDERUNG DES WIRKSAMEN FLÄCHENNUTZUNGSPLANES
ZUR AUSWEISUNG EINER SONDERBAUFLÄCHE MIT DER
ZWECKBESTIMMUNG "GARTEN- UND LANDSCHAFTSBAU"
SÜDLICH DER SACKER HAUPTSTRASSE UND EINER DAMIT
VERBUNDENEN ERWEITERUNG DER GEMISCHTEN BAUFLÄCHE
FÜR DIE BEIDEN ÖSTL. ANGRENZENDE GRUNDSTÜCKE.

GEMARKUNG SACK

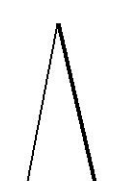 M 1:5000	ÄNDERUNGSNUMMER	FLÄCHENNUTZUNGSPLAN
	2007. 02	ENTWORFEN: SCHAMICKE GEZEICHNET: WIEGEL GEPRÜFT: PI MOST PI/F SCHAMICKE

ÄNDERUNGEN:	VERFAHRENSSTAND:
-------------	------------------

STADTPLANUNGSAMT
FÜRTH

FÜRTH, SEPTEMBER 2007

-SCHÖNER-
DIPL.-ING., AMTSLEITER