


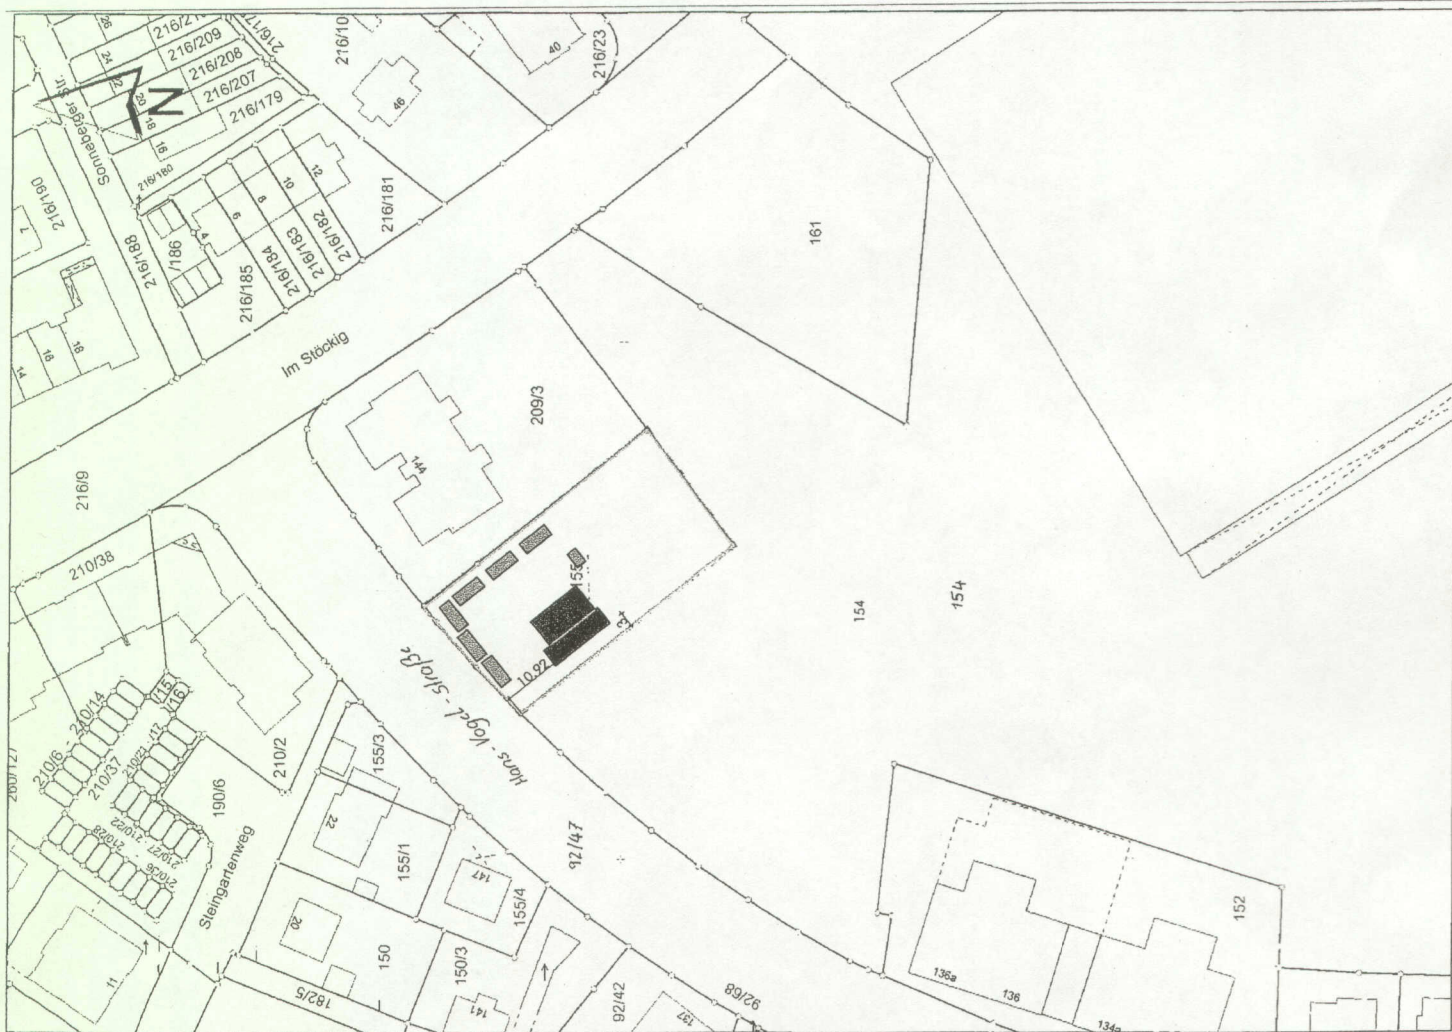

Plan

Logoplan M 1:1000

Projekt

Erichtung eines Gemeinschaftshauses
für den Jugendtreff "Oase"
Hans-Vogel-Str. 142
90765 Fürth
Flurnummer 155
Gemarkung Poppenreuth

Bauherr

Stadt Fürth
vertreten durch:
Gebudewirtschaft Fürth, Technik
Hirschenstraße 2
90762 Fürth

Nachbarn

Flurnr. 154

Flurnr. 209/3

Fürth, den 16.07.2007

Antrag auf Baugenehmigung