
+/- 0,00 = 324,35 ü.N.N.

E = Elektro	
S = Sanitär	
H = Heizung	
L = Lüftung	
LF = Lüftungsflügel	
FL = Feuerlöscher	Neubau Krippe, Hort, Mittagsbetreuung, Erweiterung Schule
T90 = Türe mit T90 Brandschutzanforderung	Gemeinschaftsflächen K+H+S
T30 = Türe mit T30 Brandschutzanforderung	Bestand Schule
RWA = Rauch-Wärme-Abzugsklappe	Umgriff Außenanlagen K+H+S
RST = Rauchschutztüre	Flächen Krippe
NA = Notausgang	Flächen Hort
BRH 2,00m = Fensterrohbrüstungshöhe ist 2,00m über dem Fertigfussboden	Flächen Erweiterung / Umbau Schule
-10 UKAD = 10cm unter der Unterkante abgehängte Decke	Gipskartonständerwand
10 OKR = 10cm über Oberkante Rohbetonfussboden	Kalksandstein
10 OKF = 10cm über Oberkante Fertigfussboden	Stahlbetonwand
-10 UKD = 10cm unter der Unterkante Decke	Stahlbetonwand ringsum Sichtbeton (Kanten scharfkantig)

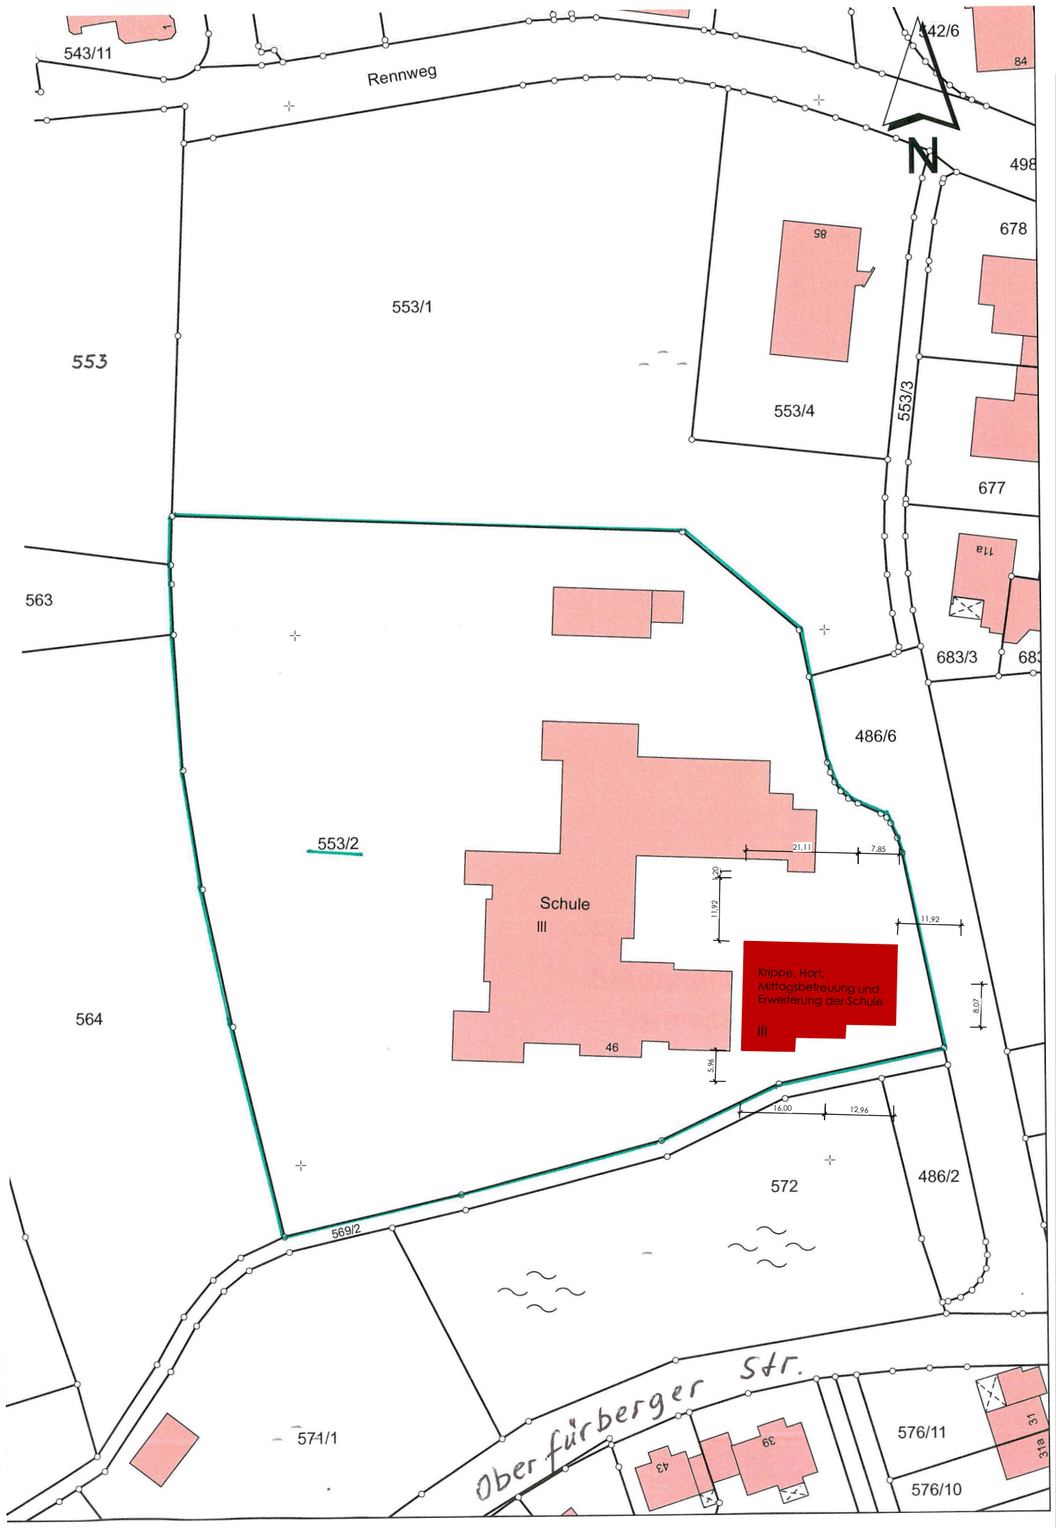

PLANNUMMER / INDEX | DATUM | PLANFORMAT IN CM

Moggerla - Entwurf - Lageplan | 04.10.2007 | 42 / 42

BAUVORHABEN:

Kinderhort und Kinderkrippe mit Erweiterung und Umbau an der Adalbert Stifter Grundschule Fürth

PLANART:	MAßSTAB:	GEZEICHNET:
Entwurfsplanung	**1 / 1000**	MV

PLANBEZEICHNUNG:

Amtlicher Lageplan

BAUHERR:

Stadt Fürth
Hirschenstraße 2, 90 762 Fürth
TEL. 0911 / 974-0 FAX. 0911 / 974-3403

PLANUNG:

BERNHARD HEID ARCHITEKTEN BDA
DI VOLKER HEID BDA DI WOLFRAM HEID BDA
HARDENBERGSTR. 53, 90 768 FÜRTH
TEL: 0911/9972110 FAX: 0911/9972111
INFO@HEID-ARCHITEKTEN.DE

BEMERKUNG: