


von WESTEN

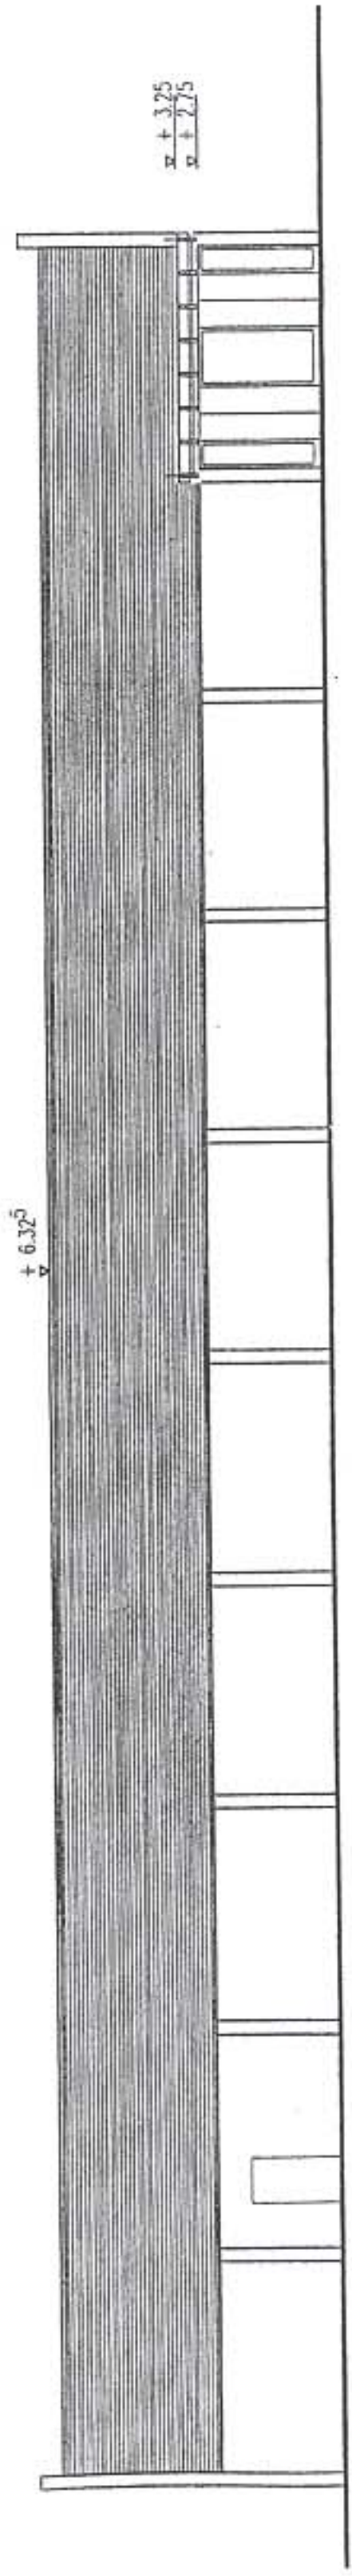

von NORDOSTEN

V + E - Plan Nr. IX  
 MIT GESONDERTEM GRÜNDUNGSPLAN  
 FÜR DAS GEBIET - FLURNUMMER 819  
 VACHER STR. - EINMÜNDUNG FRIEDRICH-EBERT-STR.

Ansichten

