


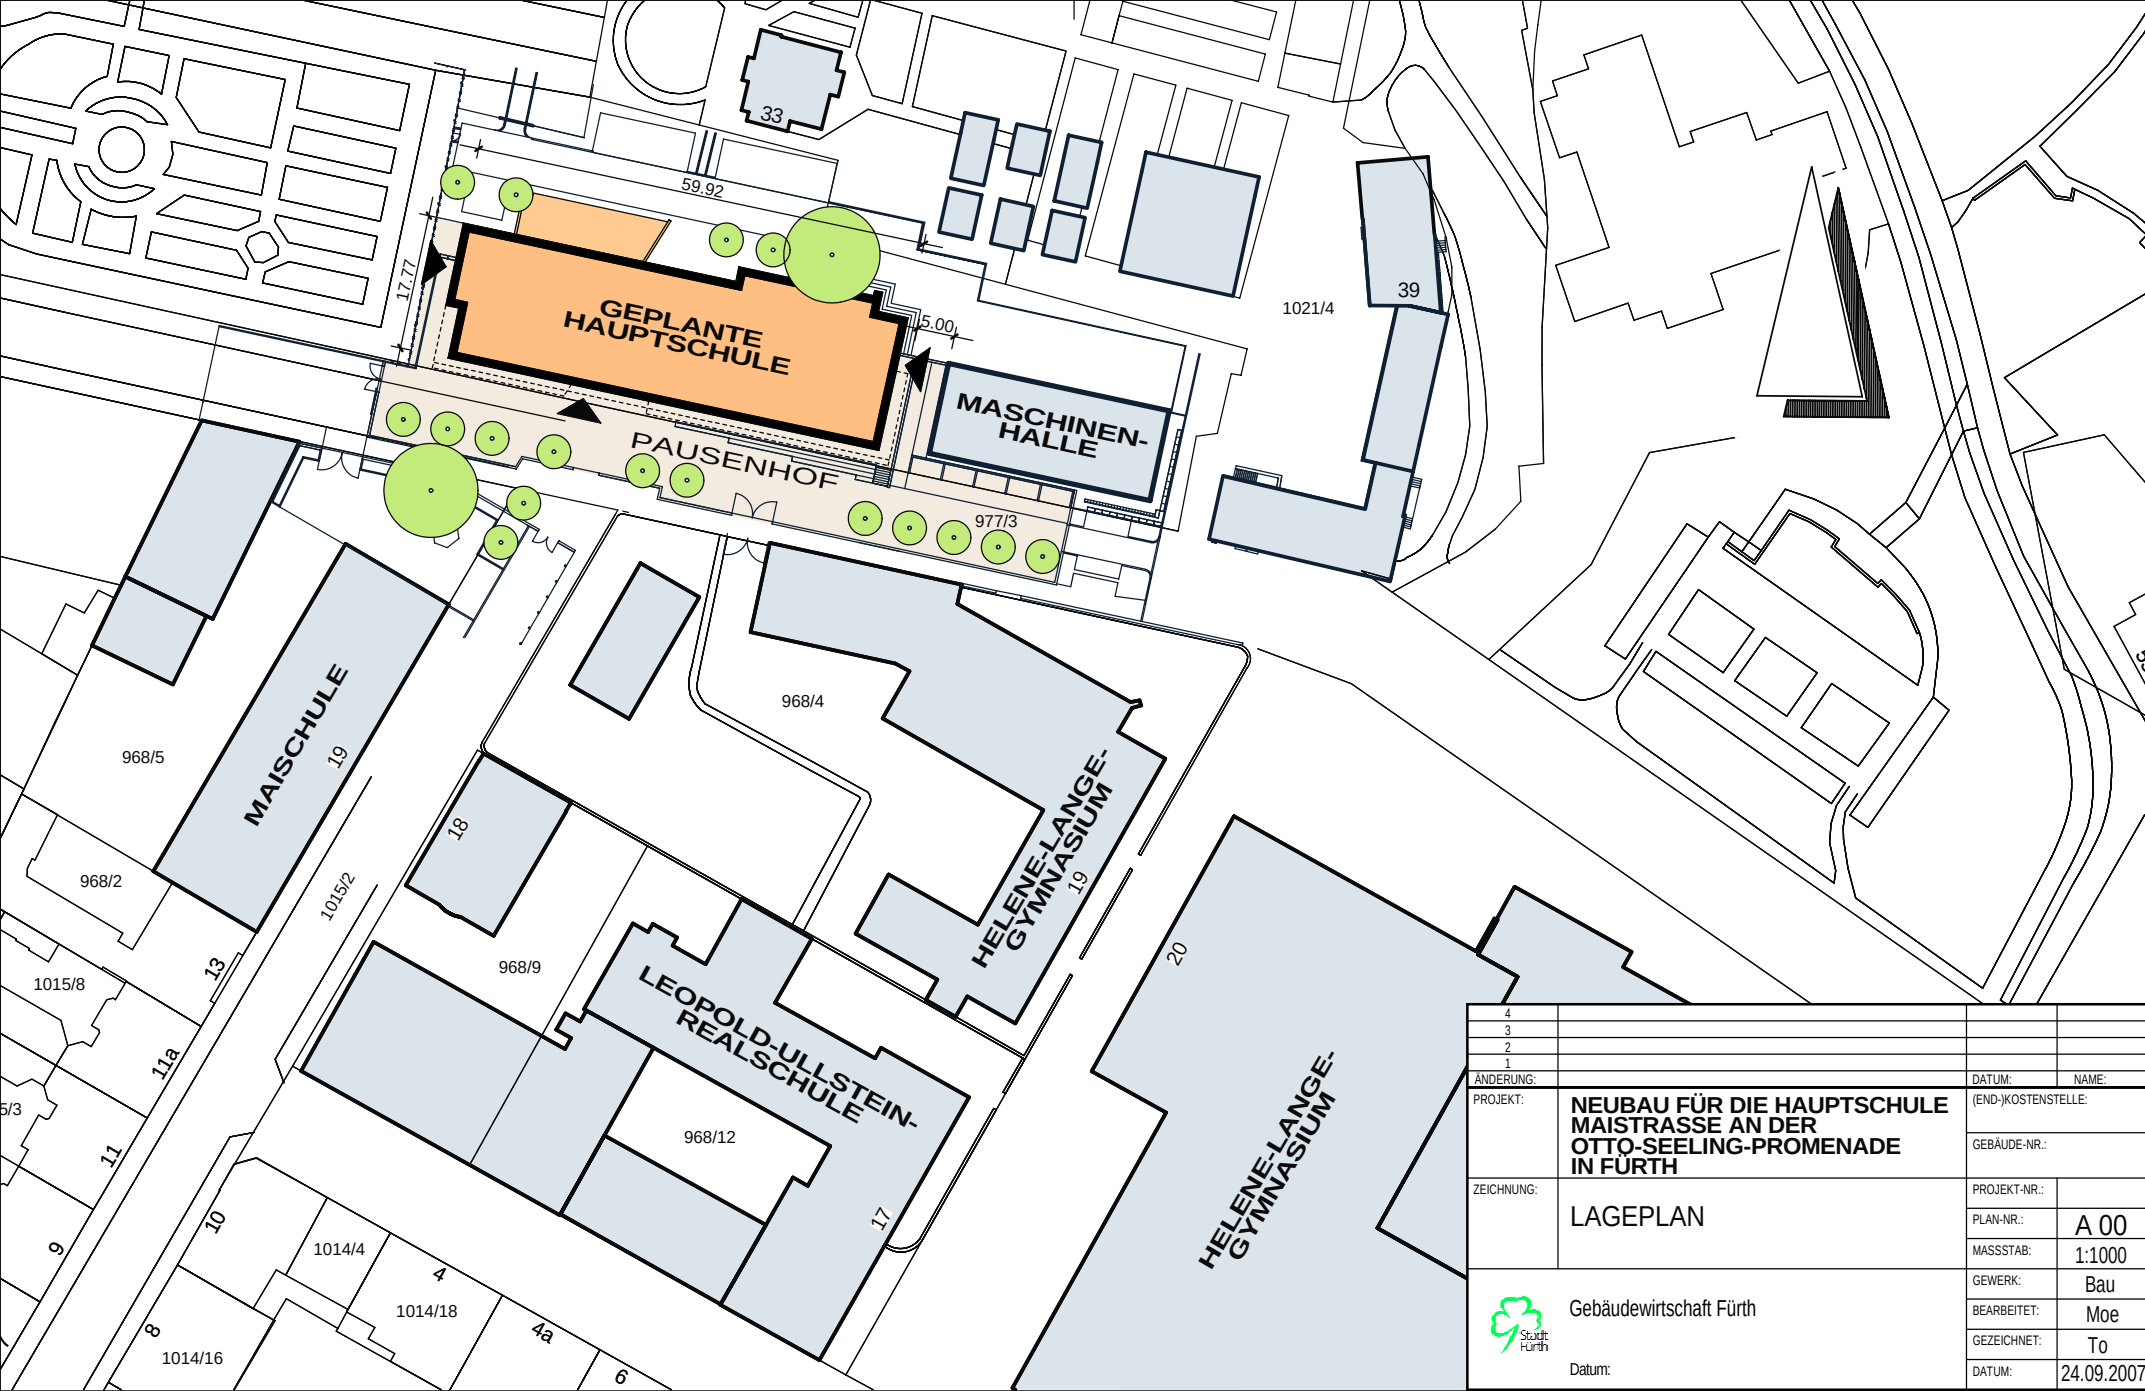

4			
3			
2			
1			
ÄNDERUNG:		DATUM:	NAME:
PROJEKT:	NEUBAU FÜR DIE HAUPTSCHULE MAISTRASSE AN DER OTTO-SEELING-PROMENADE IN FURTH	(END-)KOSTENSTELLE:	
ZEICHNUNG:	LAGEPLAN	GEBAUDE-NR.:	
		PROJEKT-NR.:	
		PLAN-NR.:	A 00
		MASSSTAB:	1:1000
		GEWERK:	Bau
		BEARBEITET:	Moe
		GEZEICHNET:	To
		DATUM:	24.09.2007



Gebäudewirtschaft Furtth

Datum: