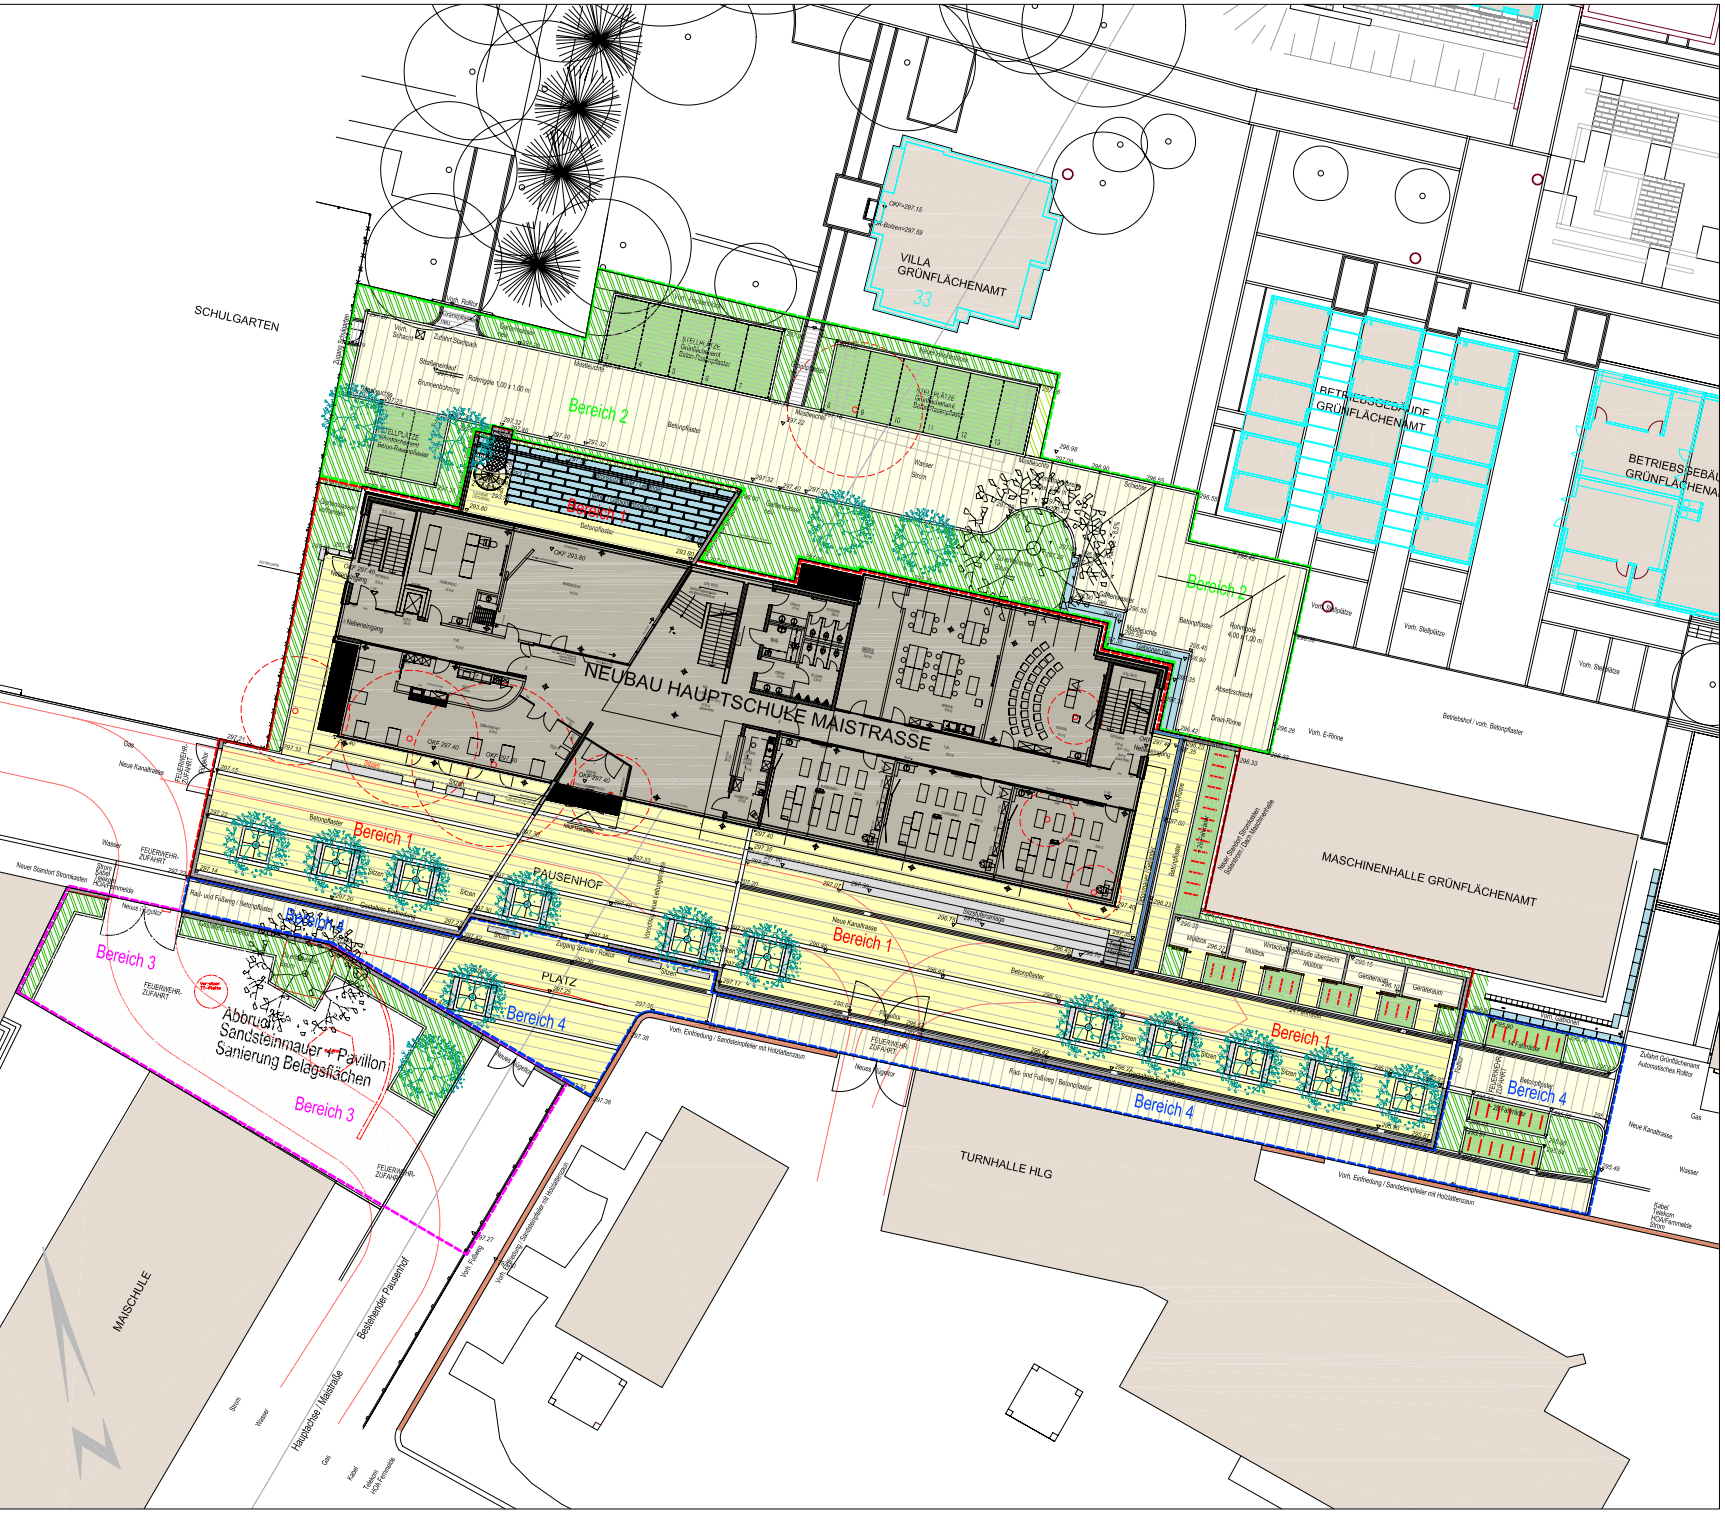

Legende

- Bereich 1 - Pausenhof Neubau / Tiefhof
- Bereich 2 - Grünflächenamt / Zufahrt Stadtpark / KFZ-Stellplätze
- Bereich 3 - Grundschule Pausenhof / Umbau Einfriedung / FW-Tore
- Bereich 4 - Fuß- und Radweg / Platzaufweitung / östlicher Zugang

- Vorhandener Baum
- Baumfällung
- Erhaltenswerter Baum
- Neuer Baum

- Neubau Schule
- Vorhandene Gebäude
- Geschlossene Bepflanzung vorh.
- Geschlossene Bepflanzung neu
- Asphalt
- Betonpflaster
- Betonpflaster
- Rasenpflaster
- Granit-Kleinsteinpflaster
- Gabionen vorhanden 100 x 50 cm
- Gabionen neu 100 x 50 cm
- Betonmauern / Einfriedungen
- Betonblockstufen
- Betonsitzblöcke / Sitzstufenanlage

- Entwässerungsrinne / Drainrinne mit Einlaufkasten
- Straßeneinlauf mit Pflasterinne

297.80 Höhen

Nr.	Index	Datum	Art der Änderung	Bearbeiter	Geprüft
1					
2					
3					
4					
5					

Beauftragtes Büro

Projekt
Neubau Hauptschule Maistraße
Außenanlagen

Planart
Entwurf

Stadt Fürth

Gezeichnet	Bäuerlein
Bearbeitet	Bäuerlein
Papierformat	DIN A1
Datei	P3.1_0630.dwg

Grünflächenamt
Sachgebiet Planung/Neubau
Otto-Seeling-Promenade 37 - 90762 Fürth
Tel. 0911/974-2880 Fax 0911/974-2899

Maßstab	1/200
Proj.-Nr.	0630-152
Plan-Nr.	P 3.1
Datum	19.09.2007