NEUBAU FÜR DIE HAUPTSCHULE MAISTRASSE
GRUNDRISS ERDGESCHOSS

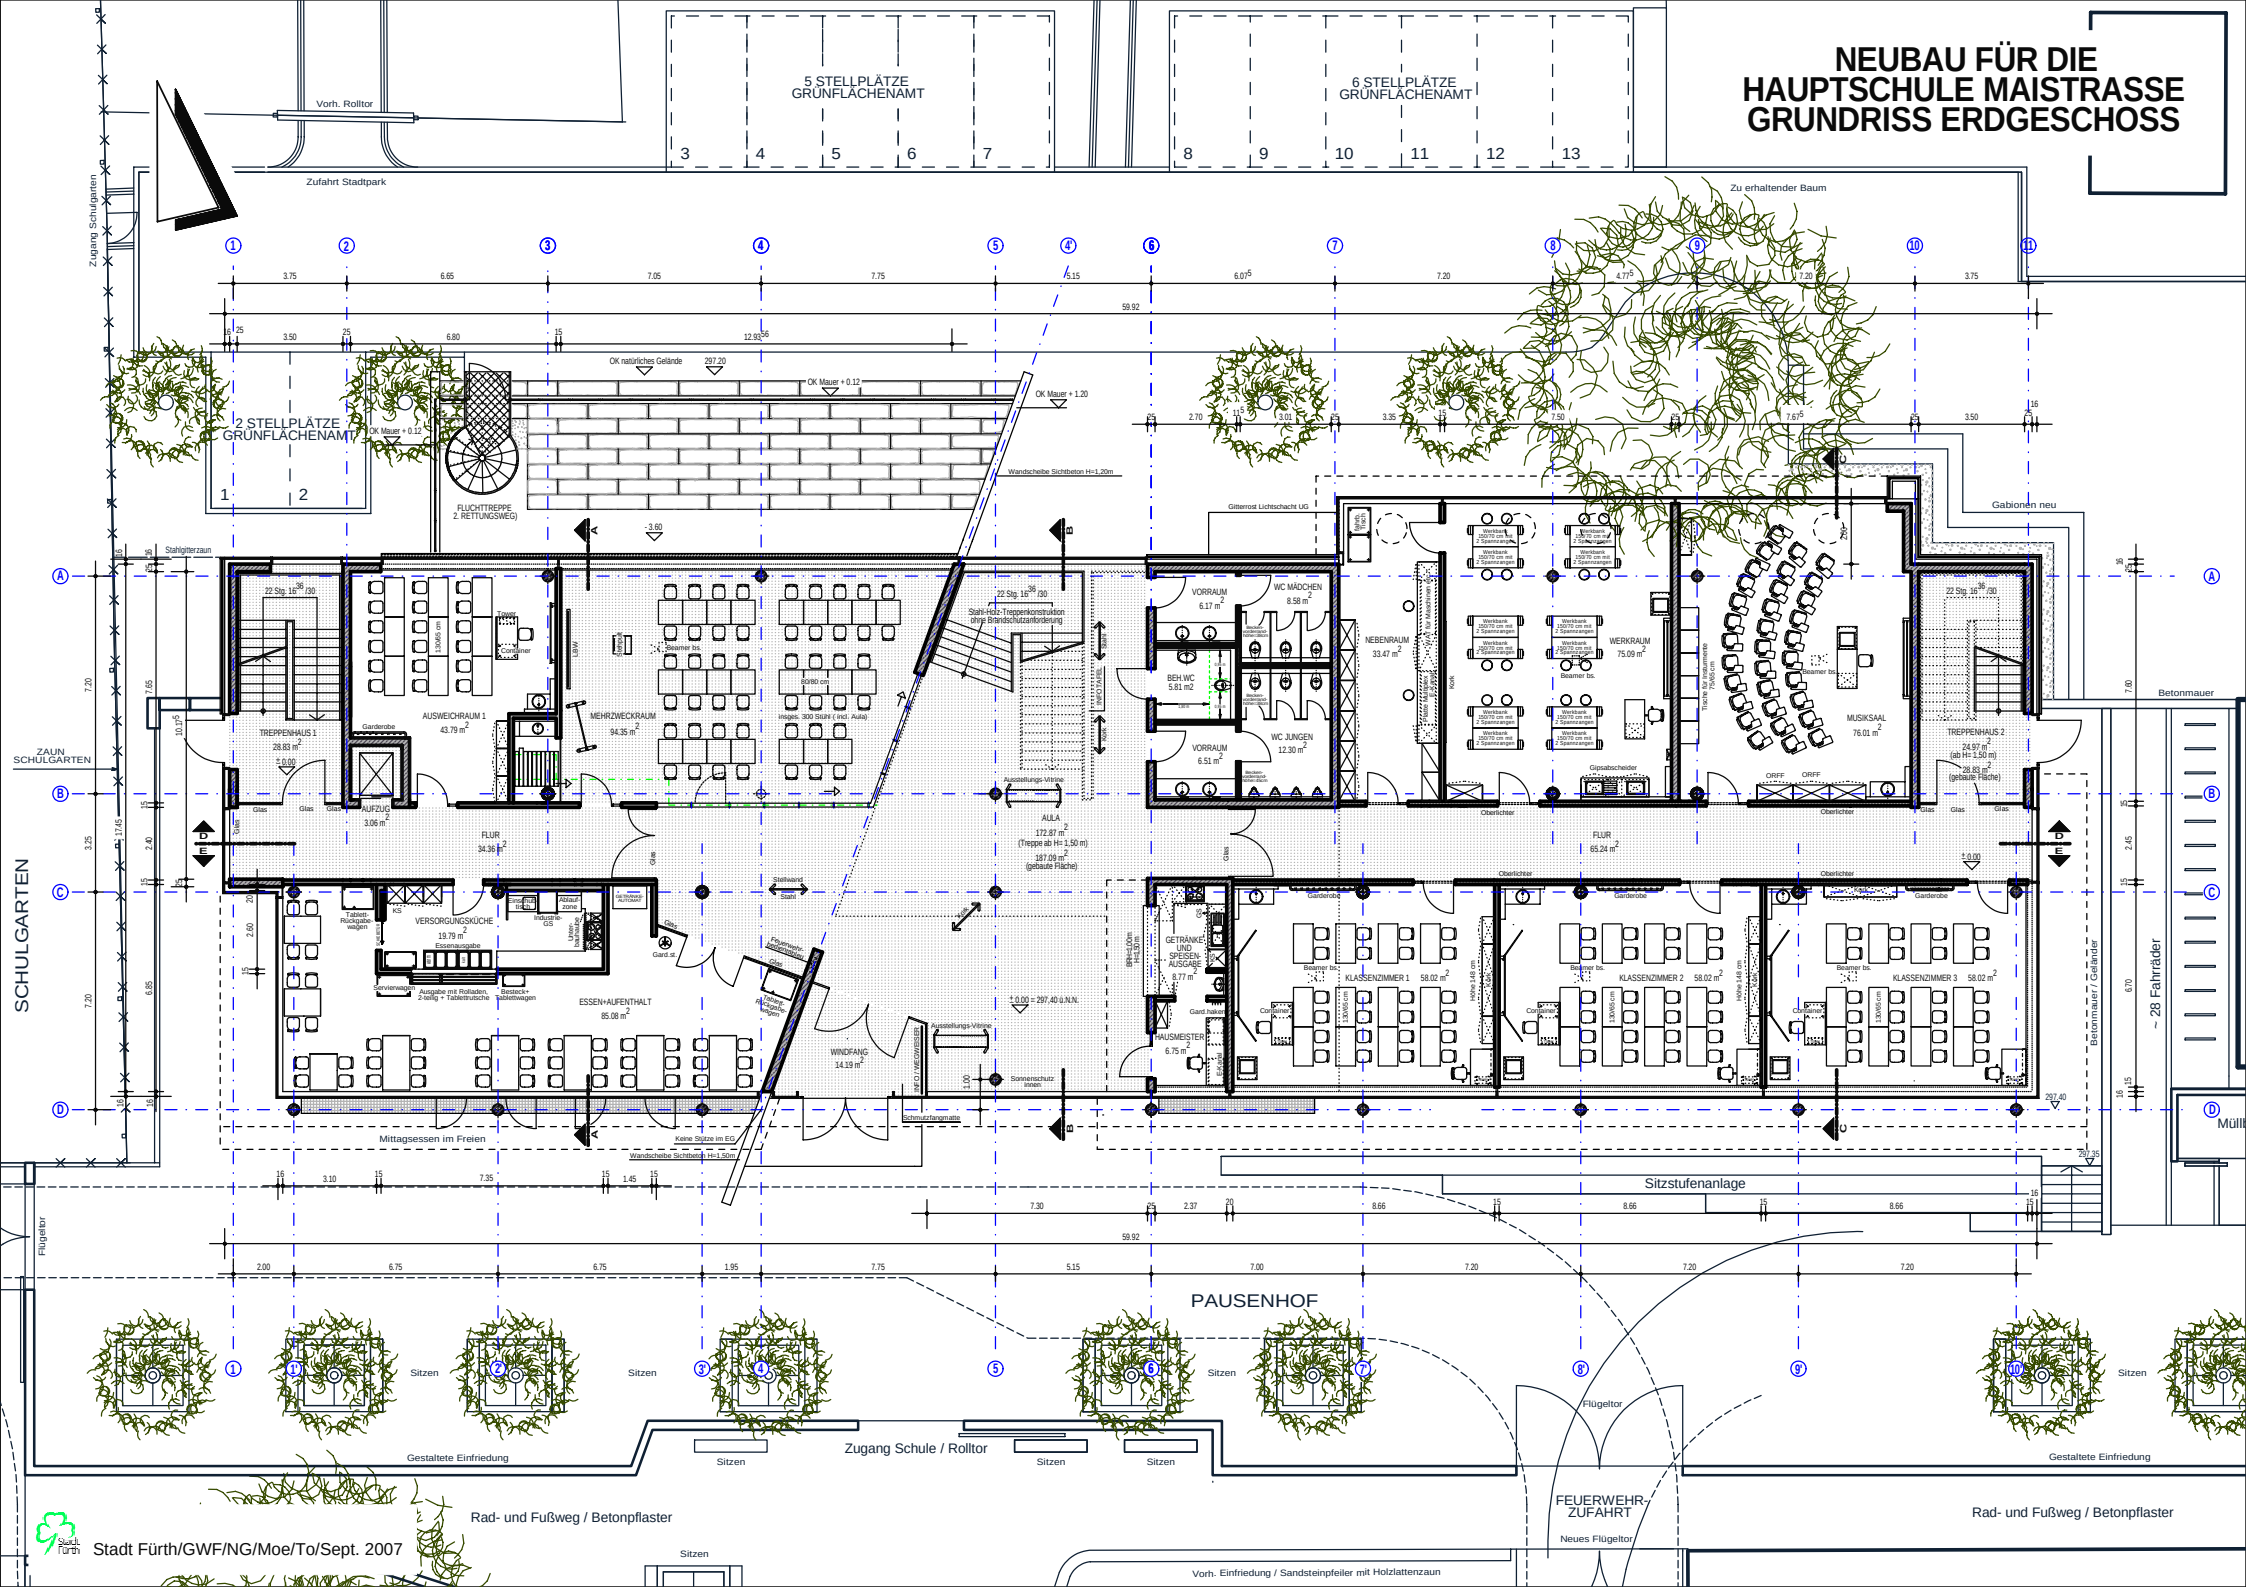

Stadt Fürth/GWF/NG/Moe/To/Sept. 2007