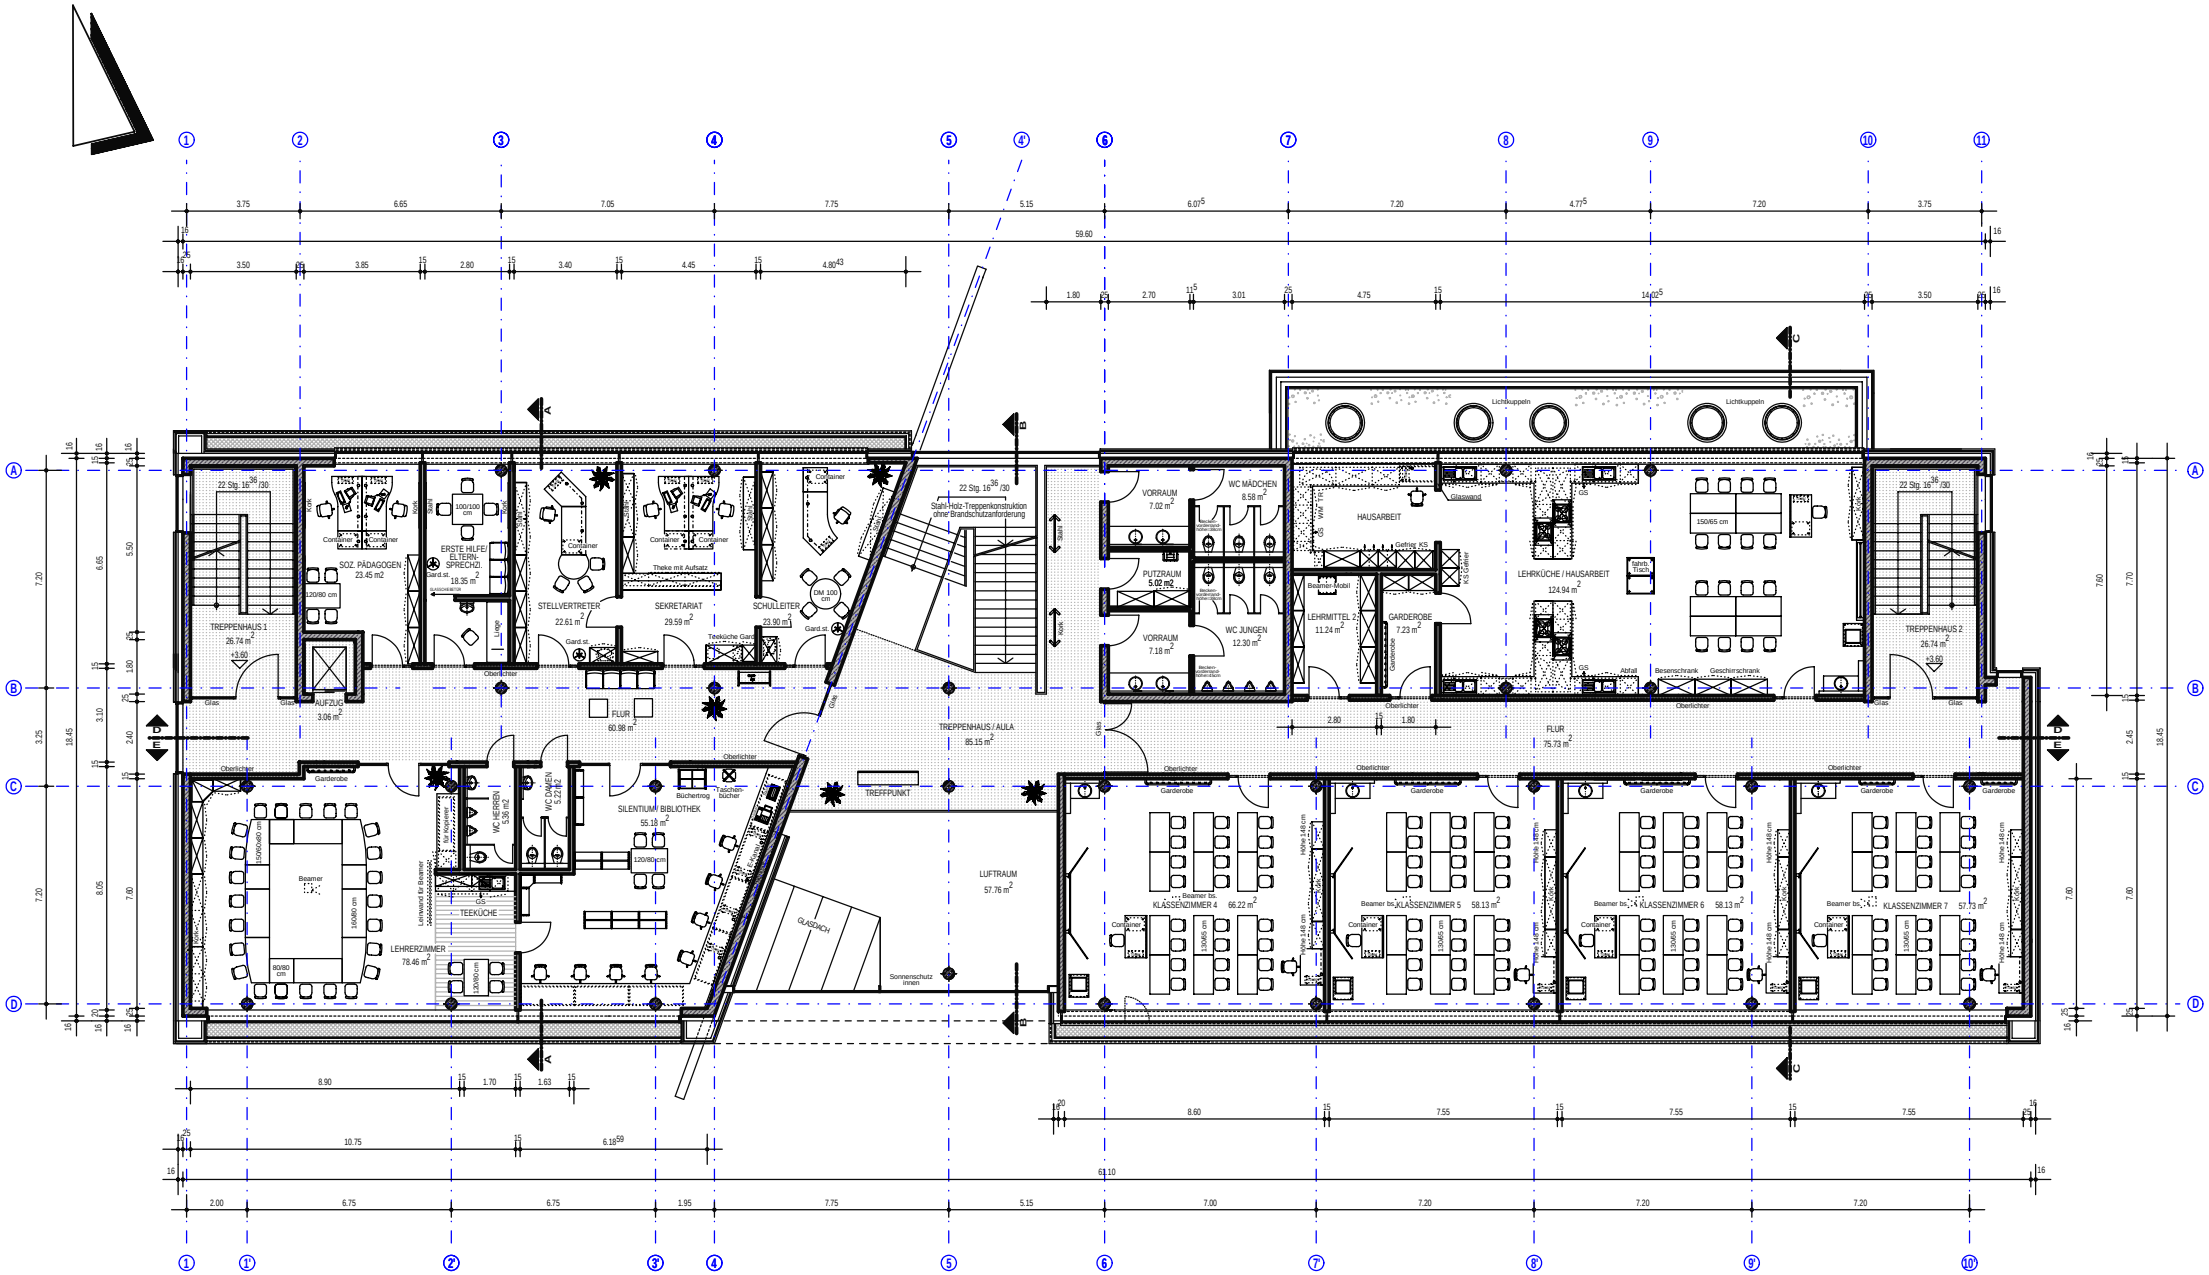

NEUBAU FÜR DIE HAUPTSCHULE MAISTRASSE GRUNDRISS 1. OBERGESCHOSS

Stadt Fürth/GWF/NG/Moe/To/Sept. 2007