


Es sind die geordneten Pläne
der Haustechnik (Elektrik und
Heizung/Sanitär/Lüftung)
der Treppenplanung und
der Möblierung zu beachten.

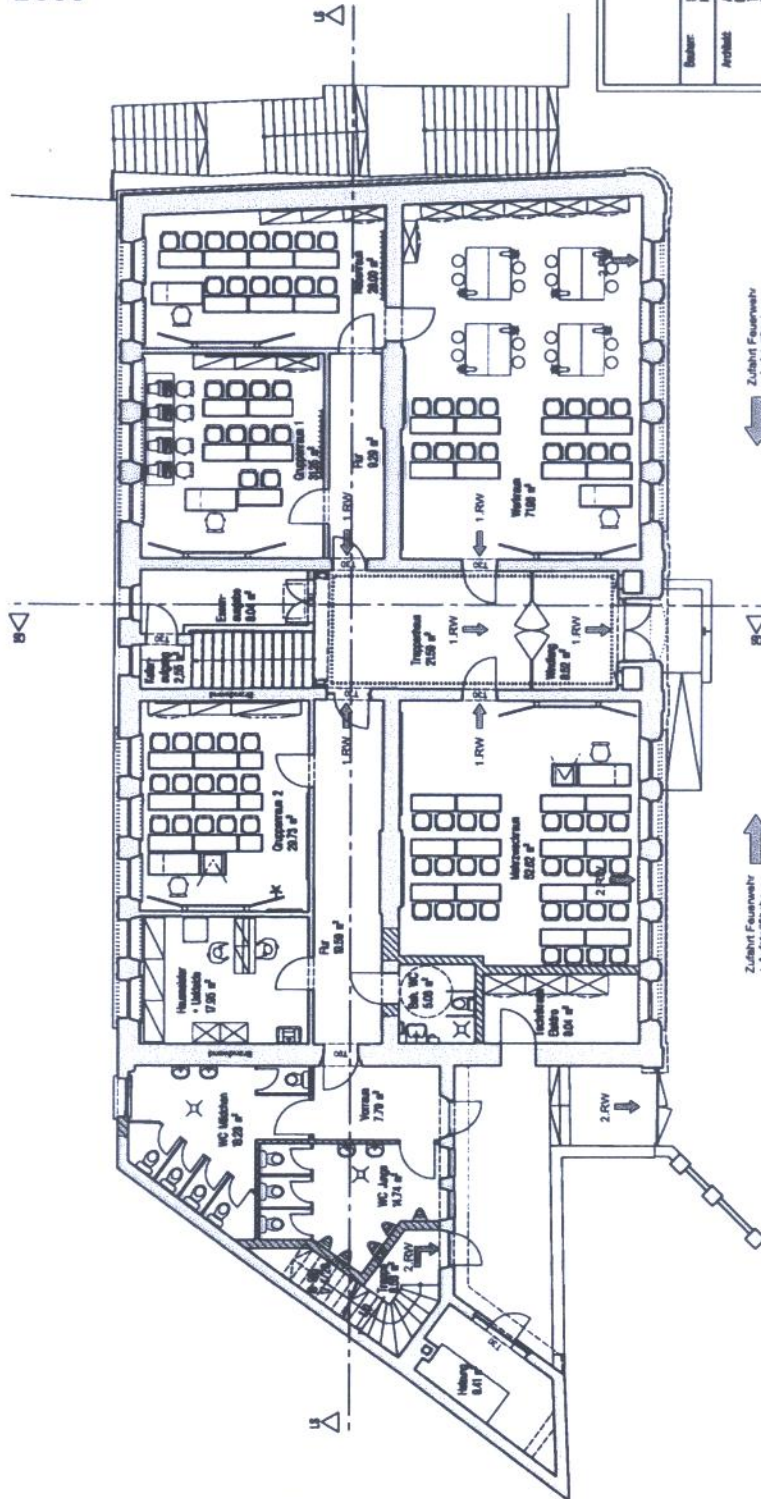

Fürth, Kirchplatz 5 Gemeinderüstung der Grundschule

Bauer: Stadt Fürth, Gebäudedirektion
Friedenstraße 1, 91058 Fürth
Architekt: Architektbüro Albert + Nitsche
Friedenstraße 1, 91058 Fürth
Tel. 091 89 44 34 00
Fax 091 89 44 34 59
Internet: www.aln-architekten.de

Grundriss Erdgeschoss

Maßstab:	1 : 100	Datum:	September '07
Projekt Nr.:	2003.03	Plan Nr.:	EG.01