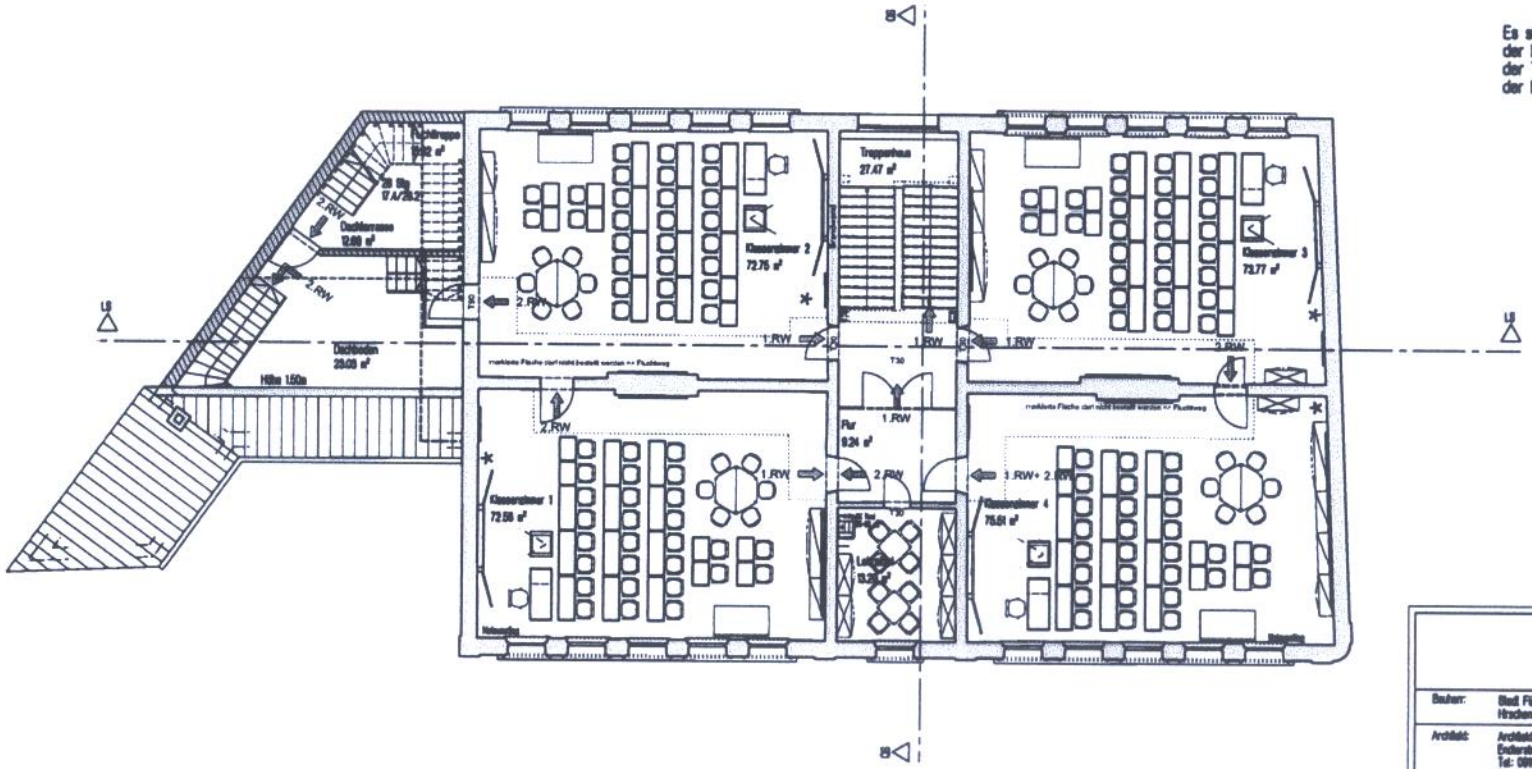

Es sind die gesonderten Pläne
der Haustechnik (Elektro und Heizung/Sanitär/Lüftung)
der Tragwerksplanung und
der Möblierung zu beachten.

Fürth, Kirchenplatz 5

Generalsanierung der Grundschule

Bauherr:	Stadt Fürth, Gebäudewirtschaft Hirschenstraße 2, 90762 Fürth
Architekt:	Architekturbüro Albert + Reinecke Endterstraße 7, 90459 Nürnberg Tel: 0911 / 44 24 03 Fax: 0911 / 44 24 50 albert.arch@reinecke.net

Grundriss 1. Obergeschoss

Maßstab:	1 : 100	Datum	September '07
Projekt Nr.	2005.03	Plan Nr.:	100.02

H/B = 297.0 / 594.0 (0.18m²)

Algan 2008