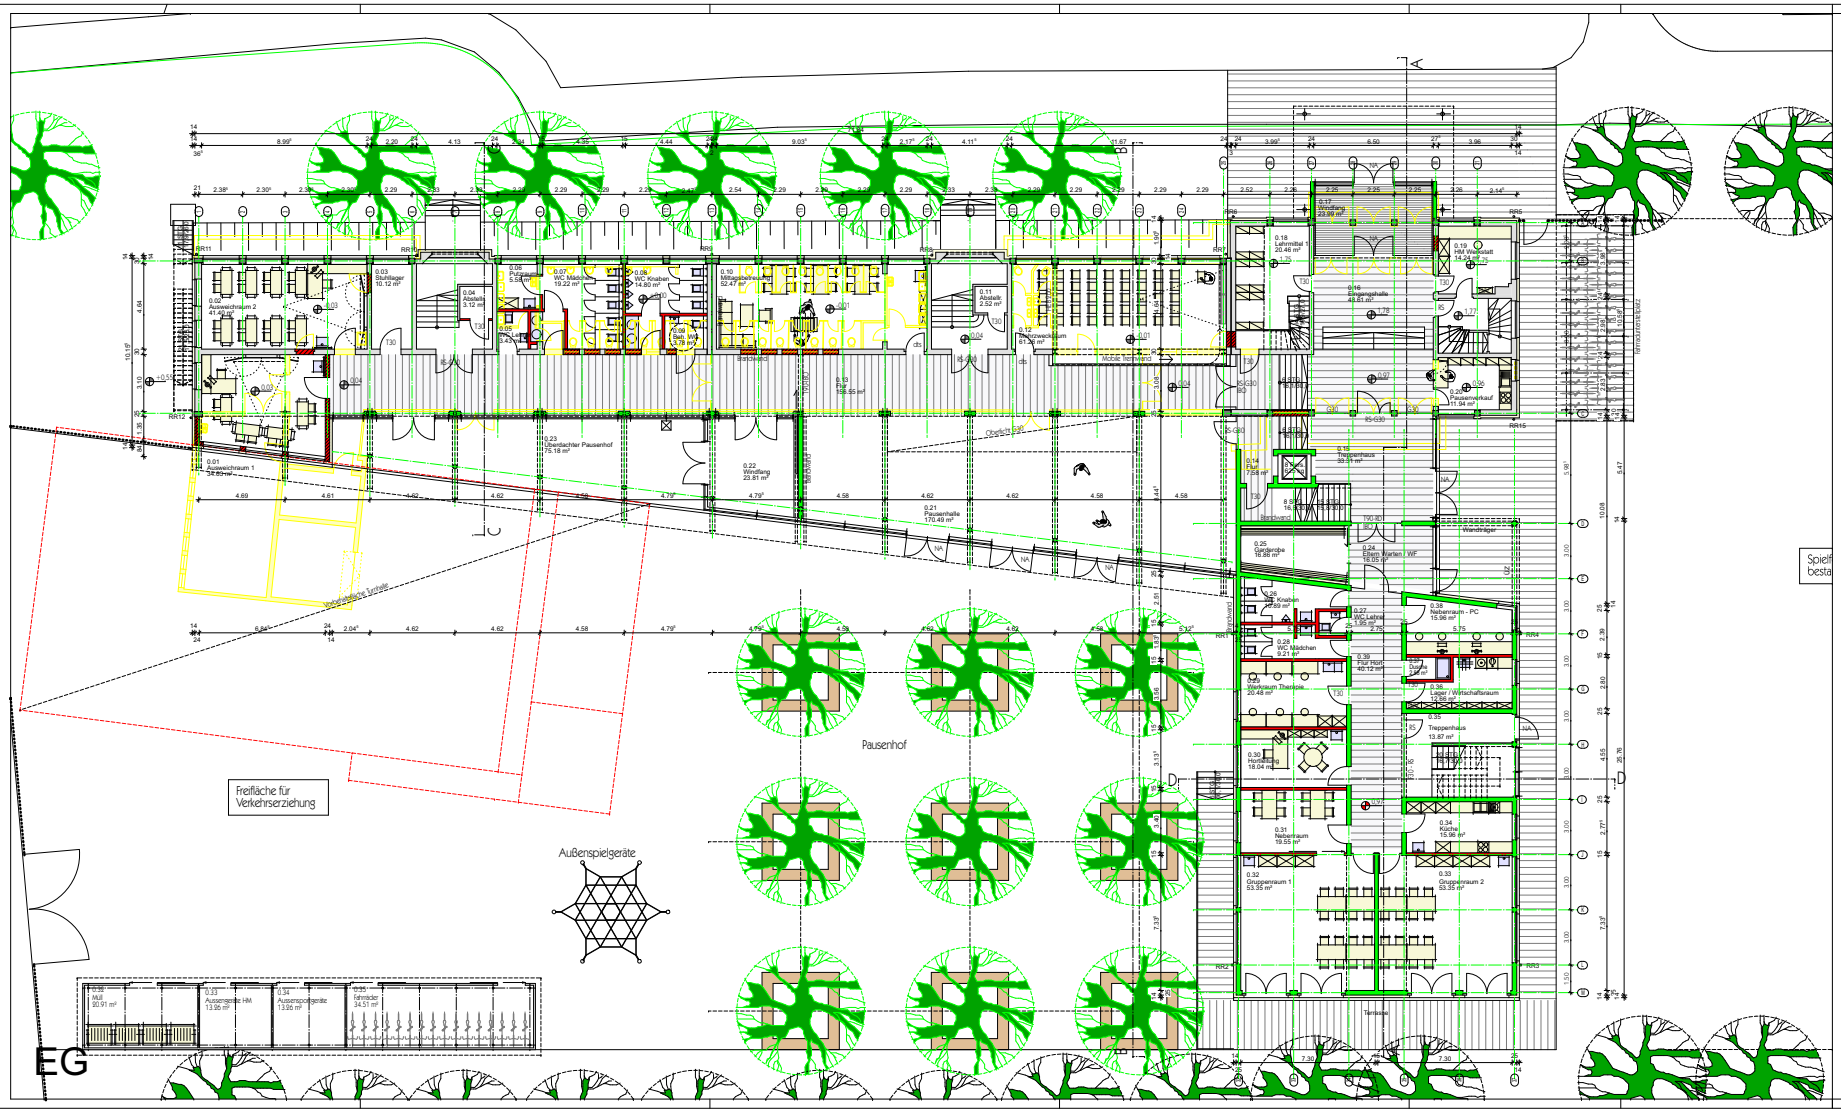

Bauvorhaben: Grundschule Burgfarrmbach

Planbezeichnung: E G 0 100

Index:

BAUVORHABEN

Generalsanierung und Erweiterung Grundschule Burgfarrnbach

BAUHERR

Gebäudewirtschaft Fürth
Hirschenstraße 2 - 90762 Fürth
Tel: +49 (911) 9743412 Fax: +49 (911) 9743402
Email: marlies.hofmann@fuerth.de

ARCHITEKTEN

D + P Architekten BDA
Ulrich Dotter - Albert Payer
Donaulände 7 - 93047 Regensburg
Tel: 0941-58527-0 Fax: 0941-58527-20
Email: info@dp-architekten-bda.de

TRAGWERKSPLANUNG

IB Wendler
Würzburger Str. 494 - 90768 Fürth
Tel: +49 (911) 756402 Fax: +49 (911) 756420
Email: jochen.wendler@wendler-ib.de

HLS PLANUNG

IB Schredl
Melli-Beese-Str. 21 - 90768 Fürth
Tel: +49 (911) 300120 Fax: +49 (911) 30012-21
Email: info@ib-schredl.de

ELEKTROPLANUNG

Rako-Plan
O' Brien Straße 10 - 91126 Schwabach
Tel: +49 (9122) 1859 - 0 Fax: - 79
Email: schaefer@rakoplan.com

Bezugshöhe: ± 0.00 = 310,30 ü. NN

Entwurfsplanung

CAD Proj. Nr.	Planinhalt	Planbezeichnung	Index
GSB	Grundriss Ebene 0	E_G_0_100	-
CAD-PL-Nr. 100			
Bauteil	Bauvorhaben	Maßstab	Plotdatum	Bearbeiter
	Grundschule Burgfarrmbach	1/100	01.10.2007	dh

HB = 600.0 / 1900.0 (0.79m²)

Allplan 2006