


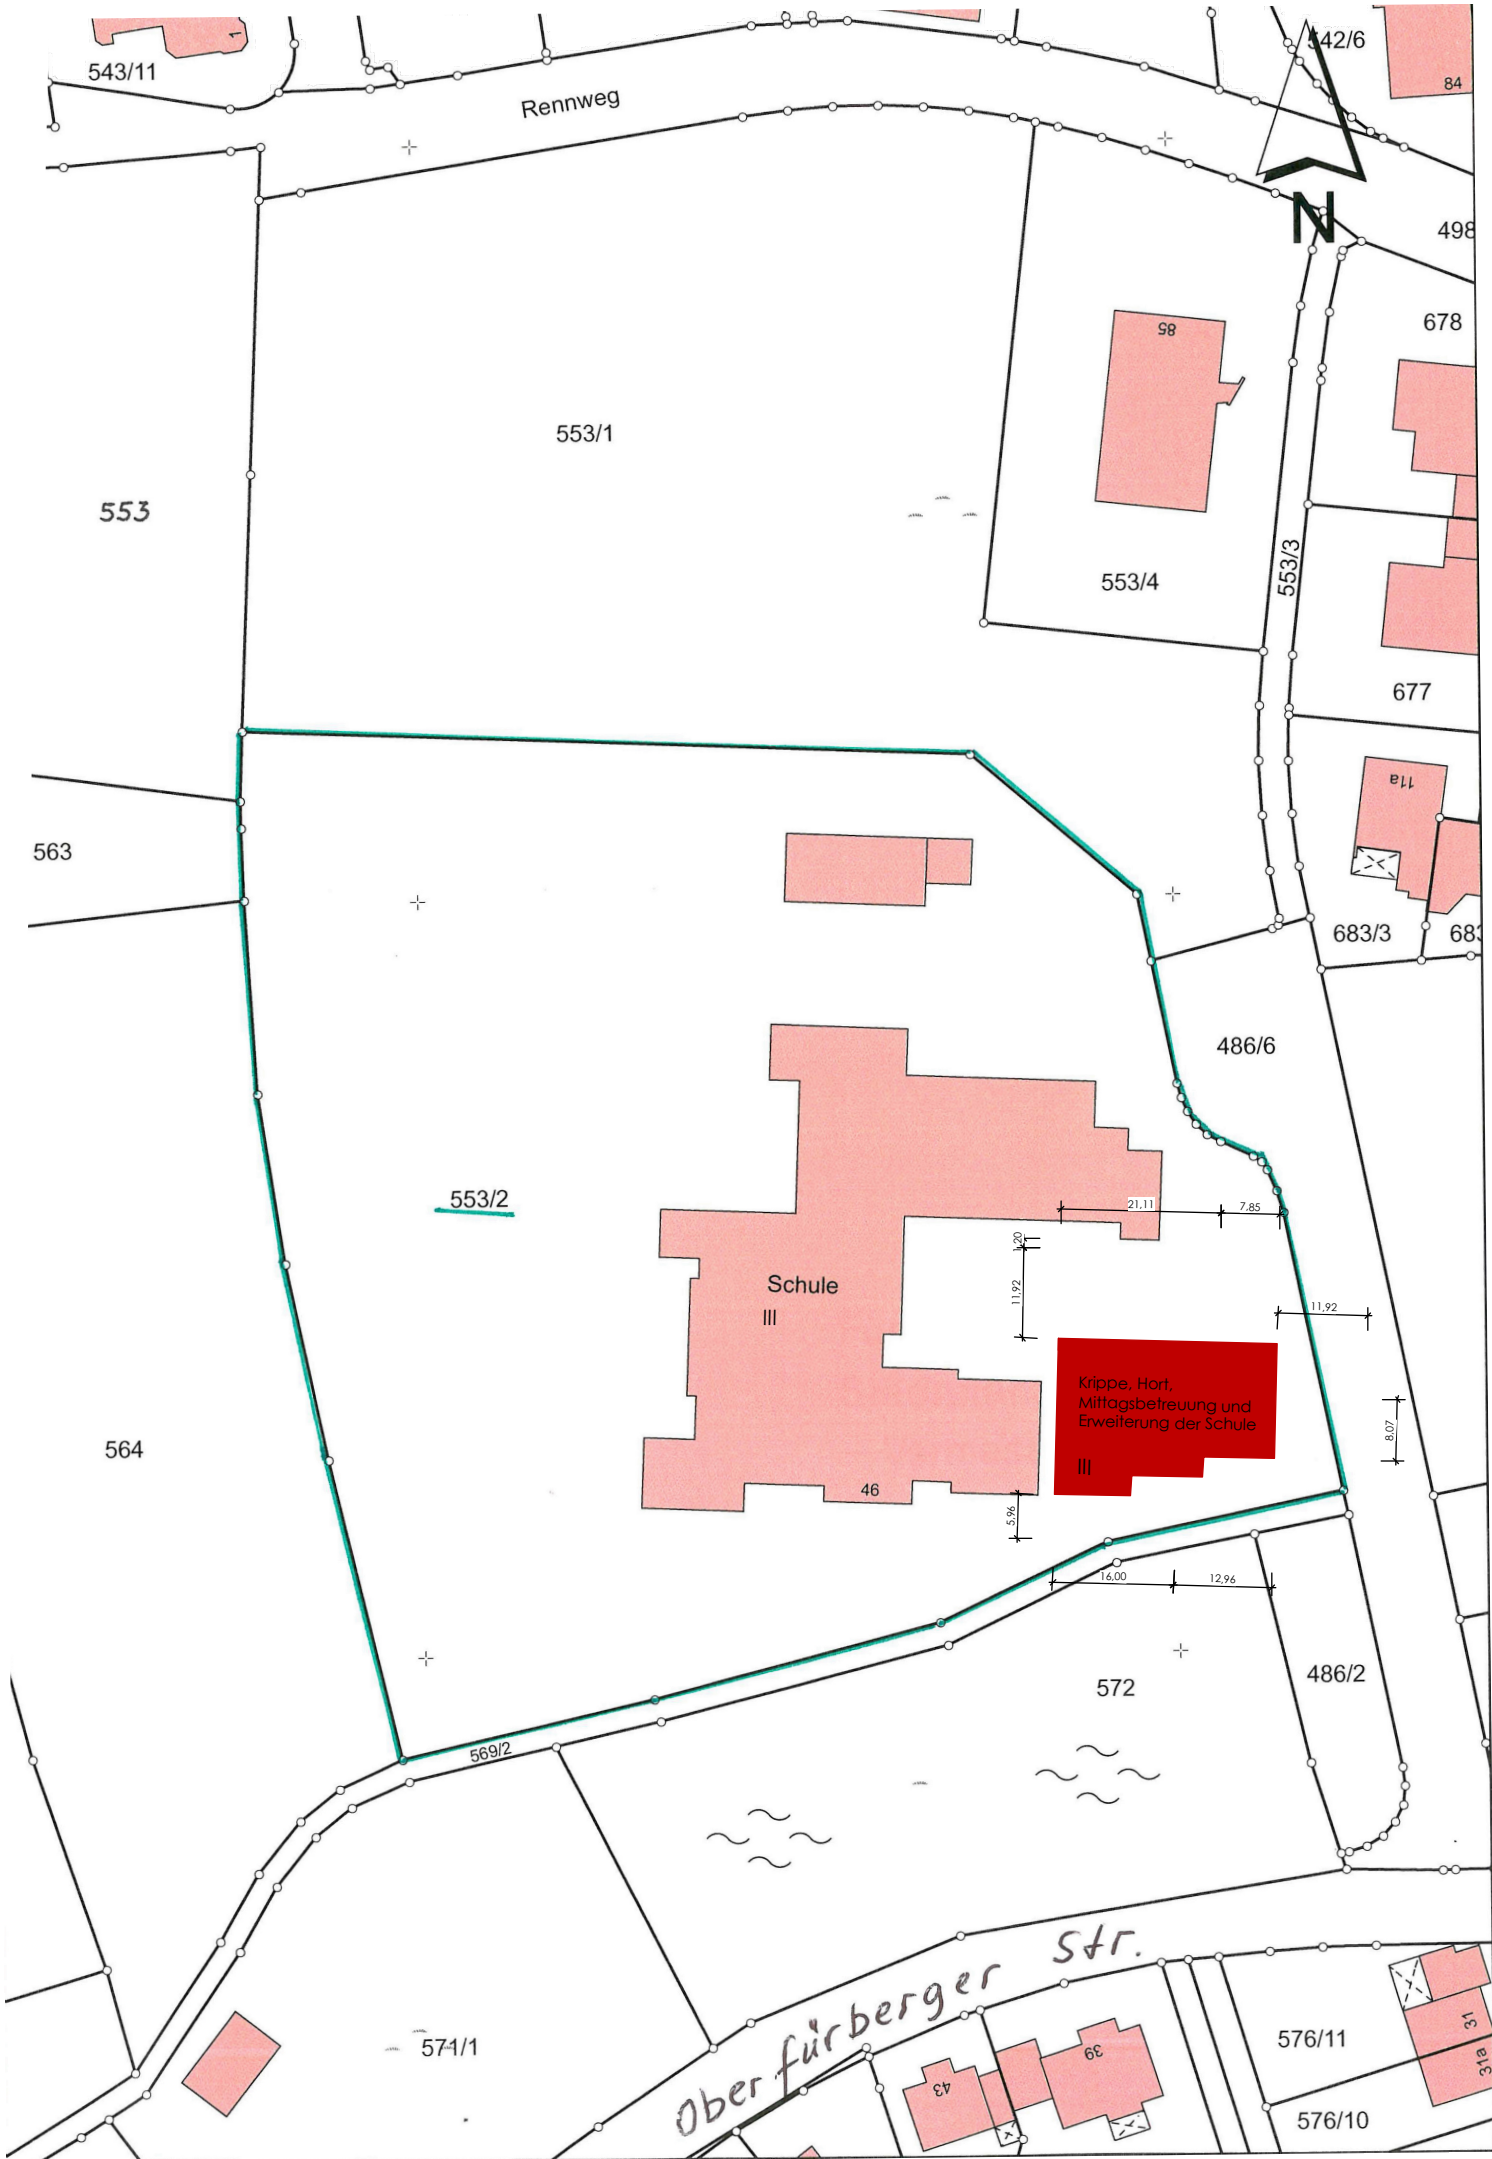

+/- 0,00 = 324,35 ü.N.N.

E	= Elektro	
S	= Sanitär	
H	= Heizung	
L	= Lüftung	
LF	= Lüftungsflügel	
FL	= Feuerlöscher	
T90	= Türe mit T90 Brandschutzanforderung	
T30	= Türe mit T30 Brandschutzanforderung	
RWA	= Rauch-Wärme-Abzugsklappe	
RST	= Rauchschutztüre	
NA	= Notausgang	
BRH 2,00m = Fensterrohbrüstungshöhe ist 2,00m über dem Fertigfussboden		
-10 UKAD = 10cm unter der Unterkante abgehängte Decke		
10 OKR = 10cm über Oberkante Rohbetonfussboden		
10 OKF = 10cm über Oberkante Fertigfussboden		
-10 UKD = 10cm unter der Unterkante Decke		
		Neubau Krippe, Hort, Mittagsbetreuung, Erweiterung Schule
		Gemeinschaftsflächen K+H+S
		Bestand Schule
		Umgriff Außenanlagen K+H+S
		Flächen Krippe
		Flächen Hort
		Flächen Erweiterung / Umbau Schule
		Gipskartonländerwand
		Kalksandstein
		Stahlbetonwand
		Stahlbetonwand ringsum Sichtbeton (Kanten scharfkantig)

PLANNUMMER / INDEX	DATUM	PLANFORMAT IN CM
Moggerla - Entwurf - Lageplan	04.10.2007	42 / 42

BAUVORHABEN:

Kinderhort und Kinderkrippe mit
Erweiterung und Umbau an der
Adalbert Stifter Grundschule Fürth

PLANART:	MAßSTAB:	GEZEICHNET:
Entwurfsplanung	1 / 1000	MV

PLANBEZEICHNUNG:

Amtlicher Lageplan

BAUHERR:	Stadt Fürth Hirschenstraße 2, 90 762 Fürth TEL. 0911 / 974-0 FAX. 0911 / 974-3403
----------	---

PLANUNG:	BERNHARD HEID ARCHITEKTEN BDA DI VOLKER HEID BDA DI WOLFRAM HEID BDA HARDENBERGSTR. 53, 90 768 FÜRTH TEL: 0911/9972110 FAX: 0911/9972111 INFO@HEID-ARCHITEKTEN.DE
----------	---

BEMERKUNG: