


+/- 0,00 = 324,35 ü.N.N.

E	= Elektro	
S	= Sanitär	
H	= Heizung	
L	= Lüftung	
LF	= Lüftungslügel	
FL	= Feuerlöscher	
T90	= Türe mit T90 Brandschutzanforderung	Gemeinschaftsflächen K+H+S
T30	= Türe mit T30 Brandschutzanforderung	Bestand Schule
RWA	= Rauch-Wärme-Abzugsklappe	Umgriff Außenanlagen K+H+S
RST	= Rauchschutztüre	Flächen Krippe
NA	= Notausgang	Flächen Hort
BRH 2,00m	= Fensterrohrbrüstungshöhe ist 2,00m über dem Fertigfußboden	Flächen Erweiterung / Umbau Schule
-10 UKAD	= 10cm unter der Unterkante abgehängte Decke	Gipskartonständerwand
10 OKR	= 10cm über Oberkante Rohbetonfußboden	Kalksandstein
10 OKF	= 10cm über Oberkante Fertigfußboden	Stahlbetonwand
-10 UKD	= 10cm unter der Unterkante Decke	Stahlbetonwand ringsum Sichtbeton (Kanten scharfkantig)

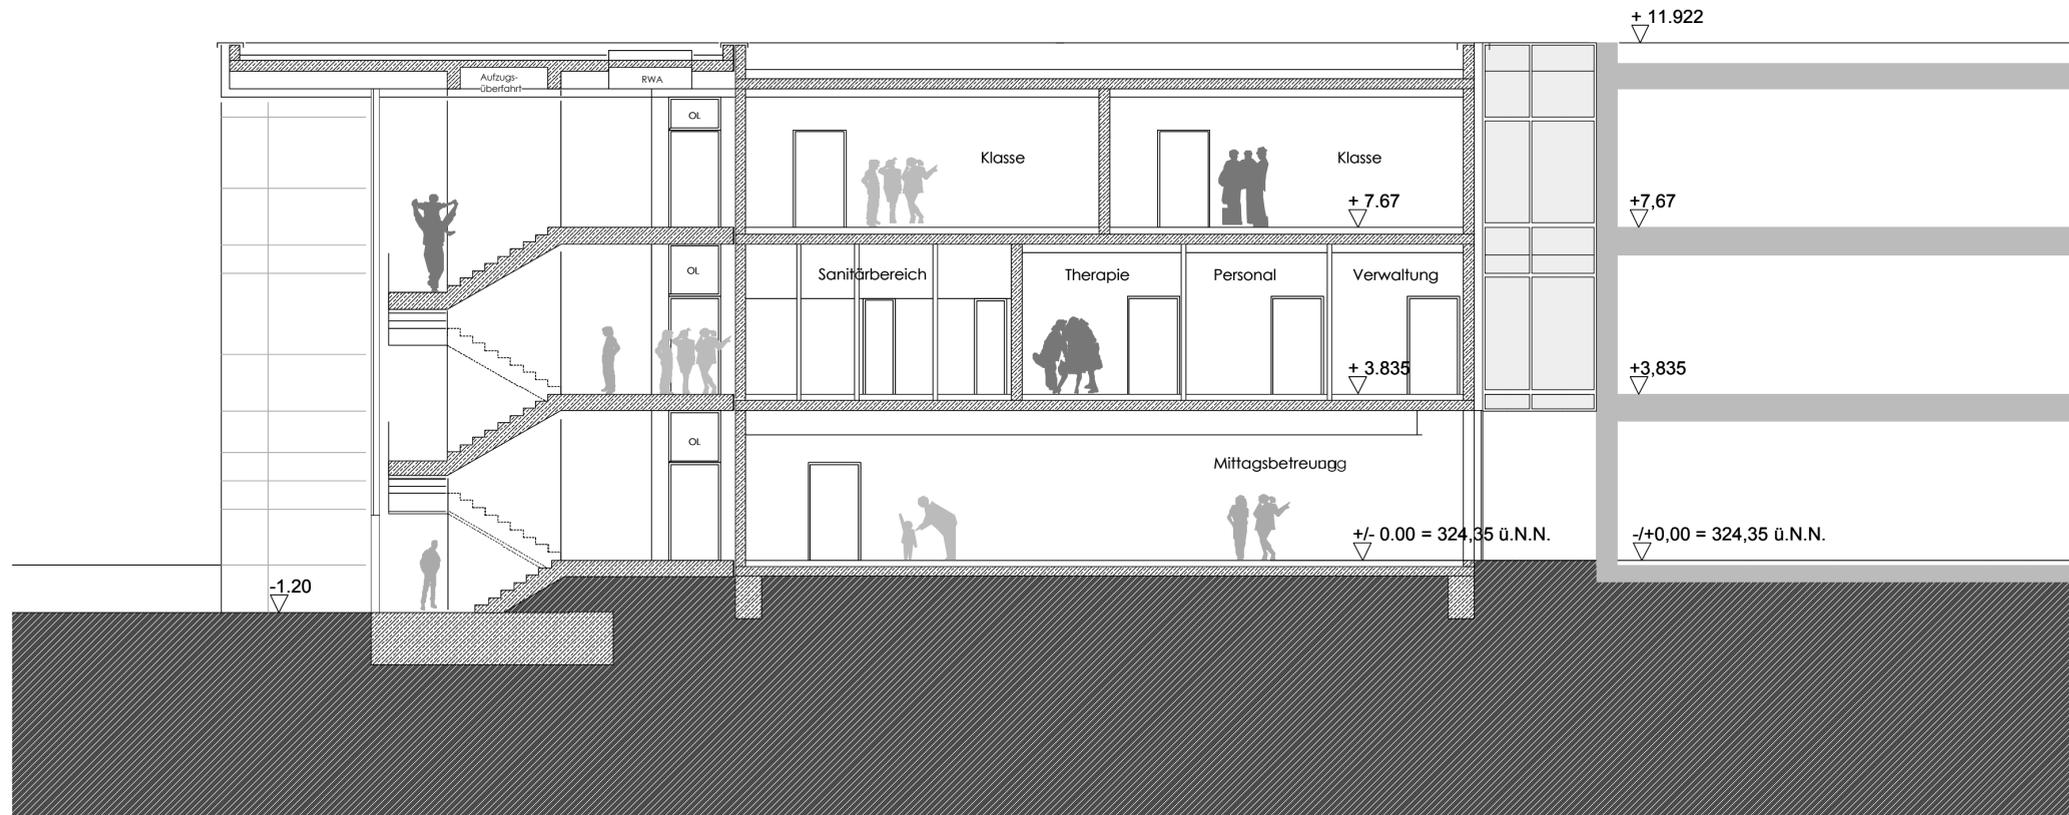

Zugang  
Behindertengerecht

Bestand Schule

PLANNUMMER / INDEX	PROJEKTNR.	DATUM	PLANFORMAT IN CM
Moggerla - Entwurf - EG		01.10.2007	70 / 42

BAUVORHABEN:

### Kinderhort und Kinderkrippe mit Erweiterung und Umbau an der Adalbert Stifter Grundschule Fürth

PLANART:	MAßSTAB:	GEZEICHNET:
Entwurfsplanung	1 / 100	MV

PLANBEZEICHNUNG:

## Schnitt A-A

BAUHERR:	Stadt Fürth
	Hirschenstraße 2. 90 762 Fürth TEL. 0911 / 974-0 FAX. 0911 / 974-3403

PLANUNG:	BERNHARD HEID ARCHITEKTEN BDA
	DI VOLKER HEID BDA DI WOLFRAM HEID BDA HARDENBERGSTR. 53. 90 768 FÜRTH TEL: 0911/9972110 FAX: 0911/9972111 INFO@HEID-ARCHITEKTEN.DE

BEMERKUNG:

SYSTEMZEICHNUNG: