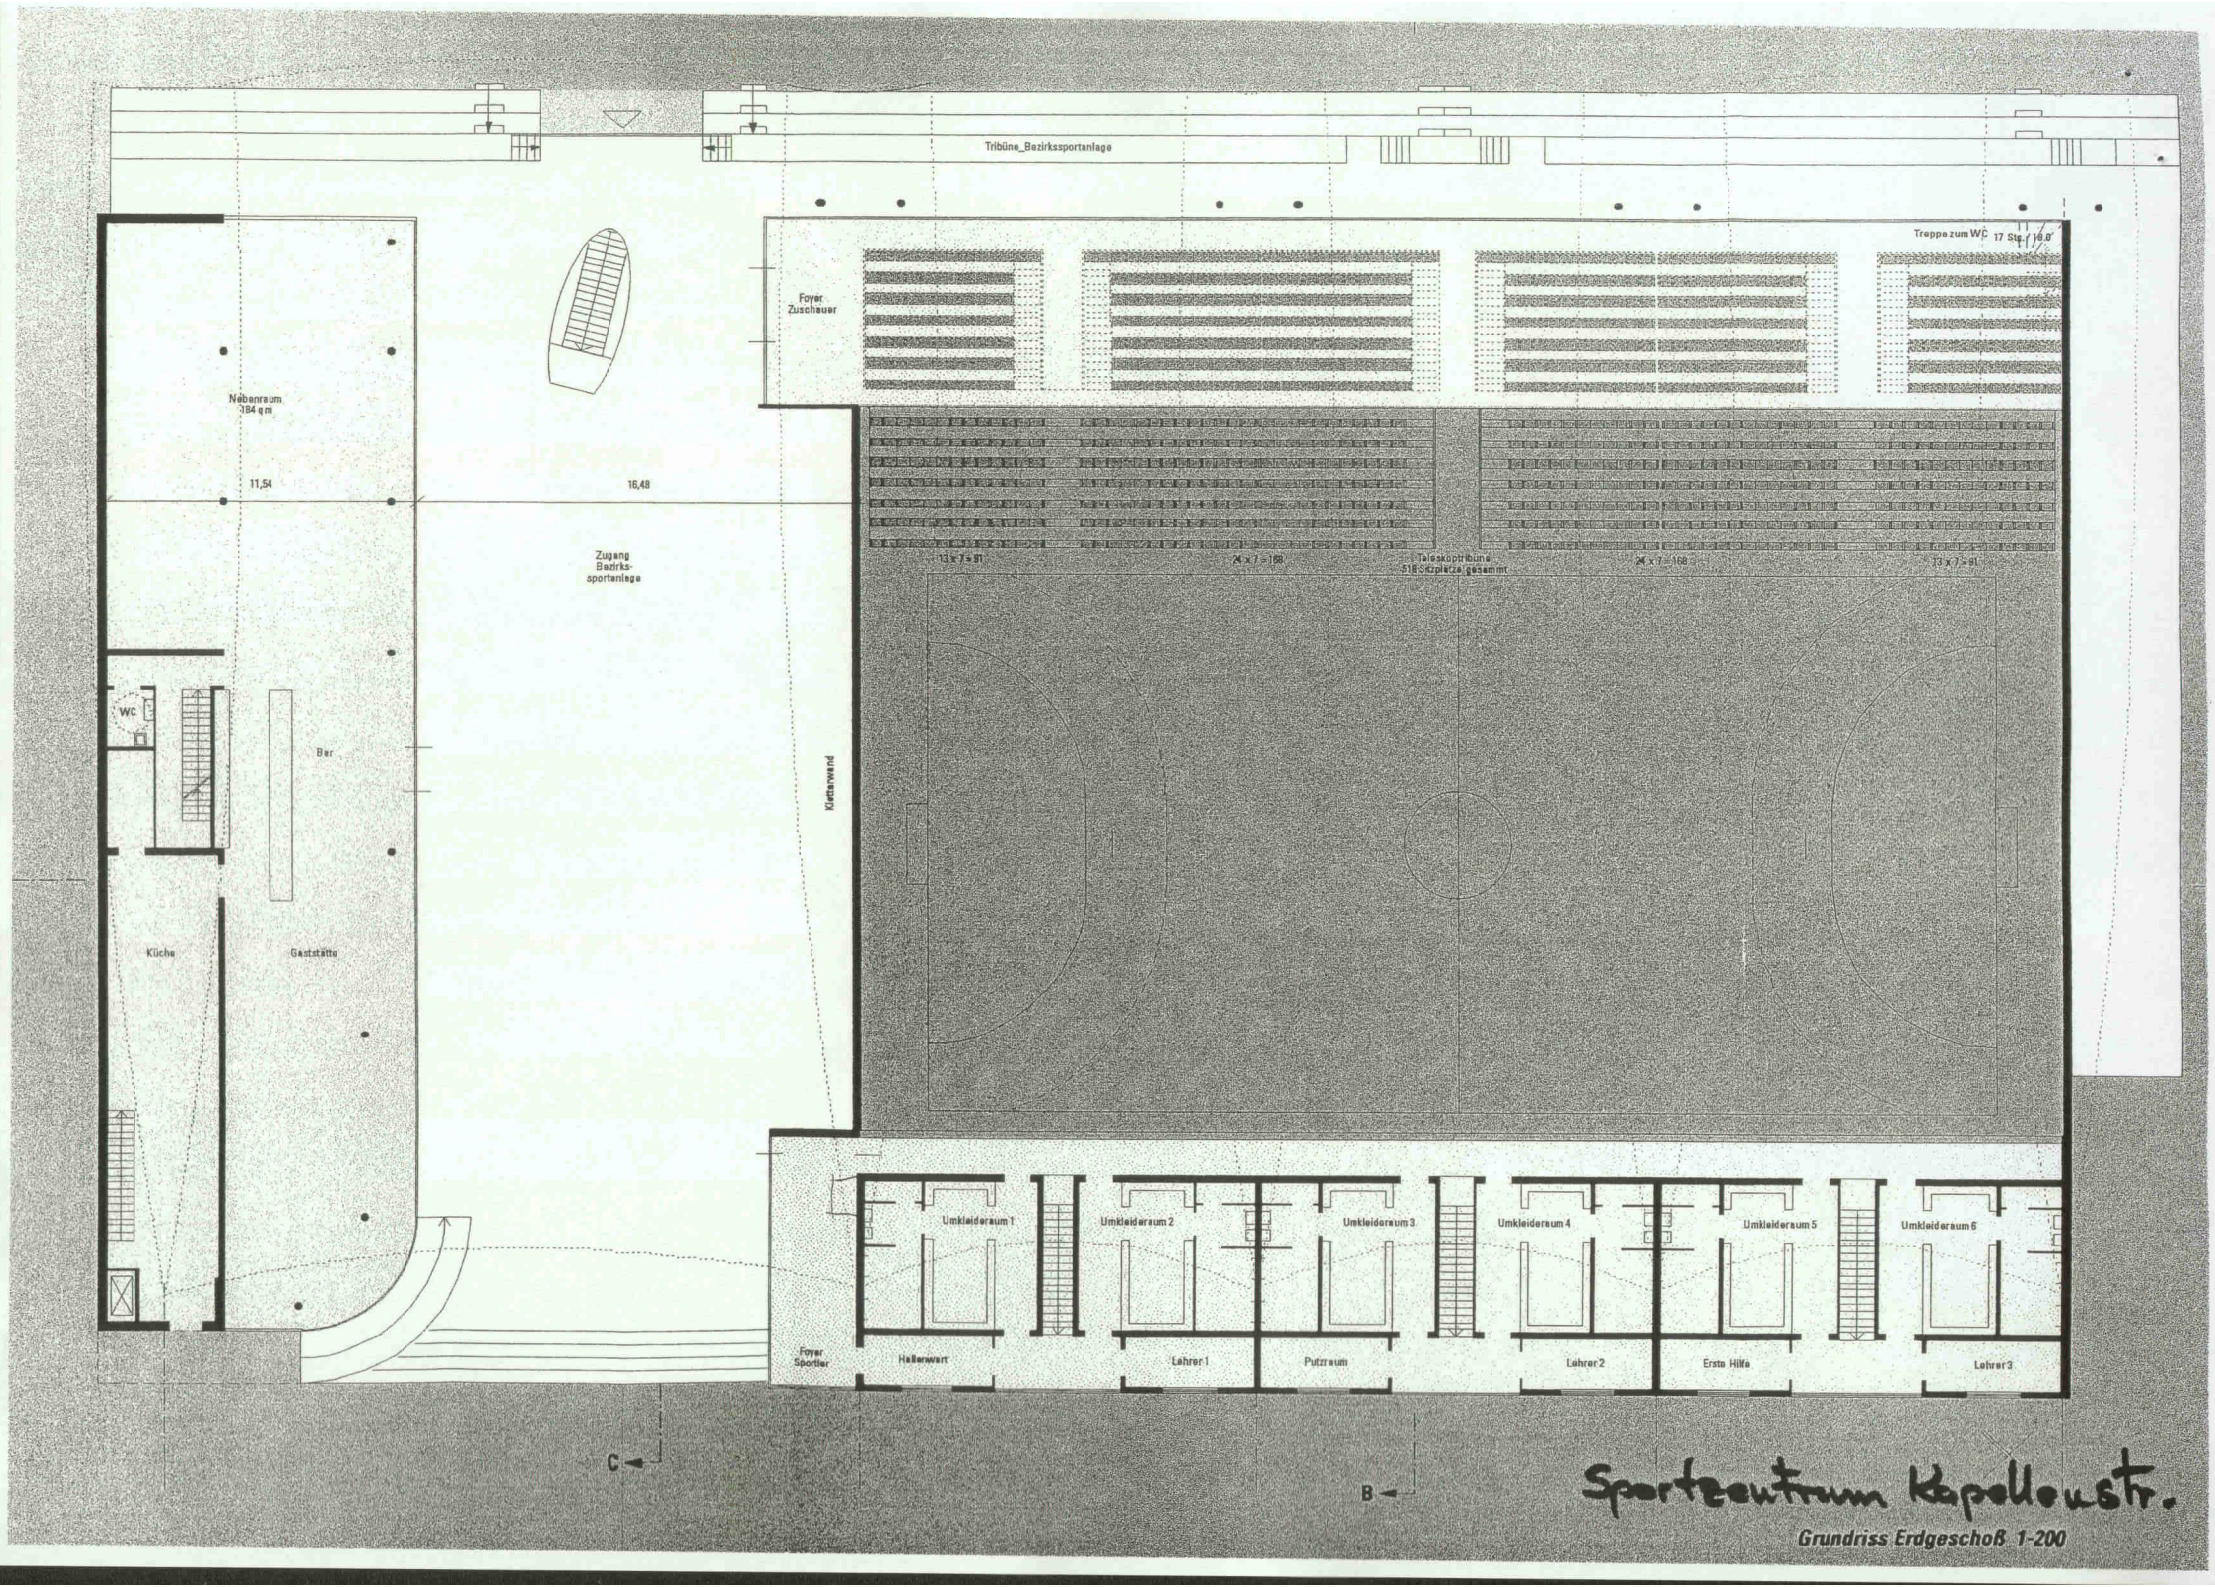
Tribüne_Bezirkssportanlage
Treppe zum WC 17 Stg / 16,8
Foyer Zuschauer
Nebenraum 184 qm
11,54
16,48
Zugang Bezirks-sportanlage
13 x 7 = 91
4 x 7 = 168
Teleskoptribüne 518 Sitzplätze gesamt
4 x 7 = 168
13 x 7 = 91
Kletterwand
WC
Bar
Küche
Gaststätte
Umkleideraum 1
Umkleideraum 2
Umkleideraum 3
Umkleideraum 4
Umkleideraum 5
Umkleideraum 6
Foyer Sportler
Hallenwart
Lehrer 1
Putzraum
Lehrer 2
Erste Hilfe
Lehrer 3
C
B
Sportzentrum Kapellenstr.
Grundriss Erdgeschoß 1-200