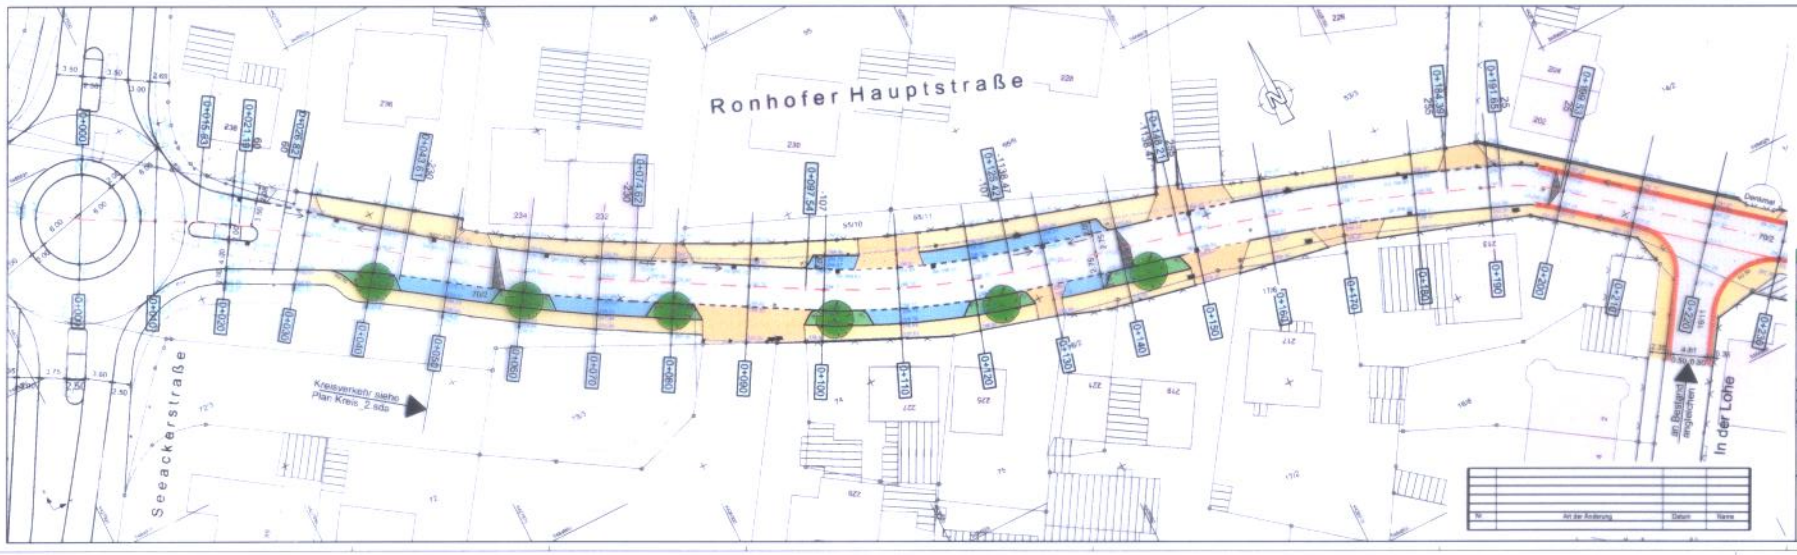


ZEICHENERKLÄRUNG

- gepl. Fahrbahn
- gepl. Gehweg
- gepl. Parkstreifen
- gepl. Grundstückszufahrten
- gepl. Grünfläche (Baumscheiben)
- gepl. Bäume
- Querneigung
- Bestand
- gepl. Straßenentwässerungskasten
- ■ / ■ kent. Straßenentwässerungskasten / SK entfällt

| Nr. | Art der Änderung | Datum | Name |
|---|---|---|---|
| | | | |

# TIEFBAUAMT

**Projekt:**
Ronhofer Hauptstraße
von der Seeackerstraße bis Ortsende

| | | | Datum: | Name: |
|---|---|---|---|---|
| Projektbezeichnung: | Ronho_kr | | | |
| Plan: | Lage_Ronho.sdo | bearb.: | | Wrs |
| Plotdatei: | Lage_Ronho_Teil1.pdf | gepr.: | | |
| Datum: | 27.09.2007 | e-mail: | | |
| Maßstab: | Blatt-Nr. | Planinhalt: | | |
| 1:250 | 1 | Lageplan Teil 1 | | |

Vorhabenträger:
Stadt Fürth – Tiefbauamt
Hirschenstraße 2
90762 Fürth

Fürth, den 01.06.2007
TIEFBAUAMT