


-Anlage 1.4-

Bereich der geplanten
Öffentlichen Verkehrsflächen (V1)

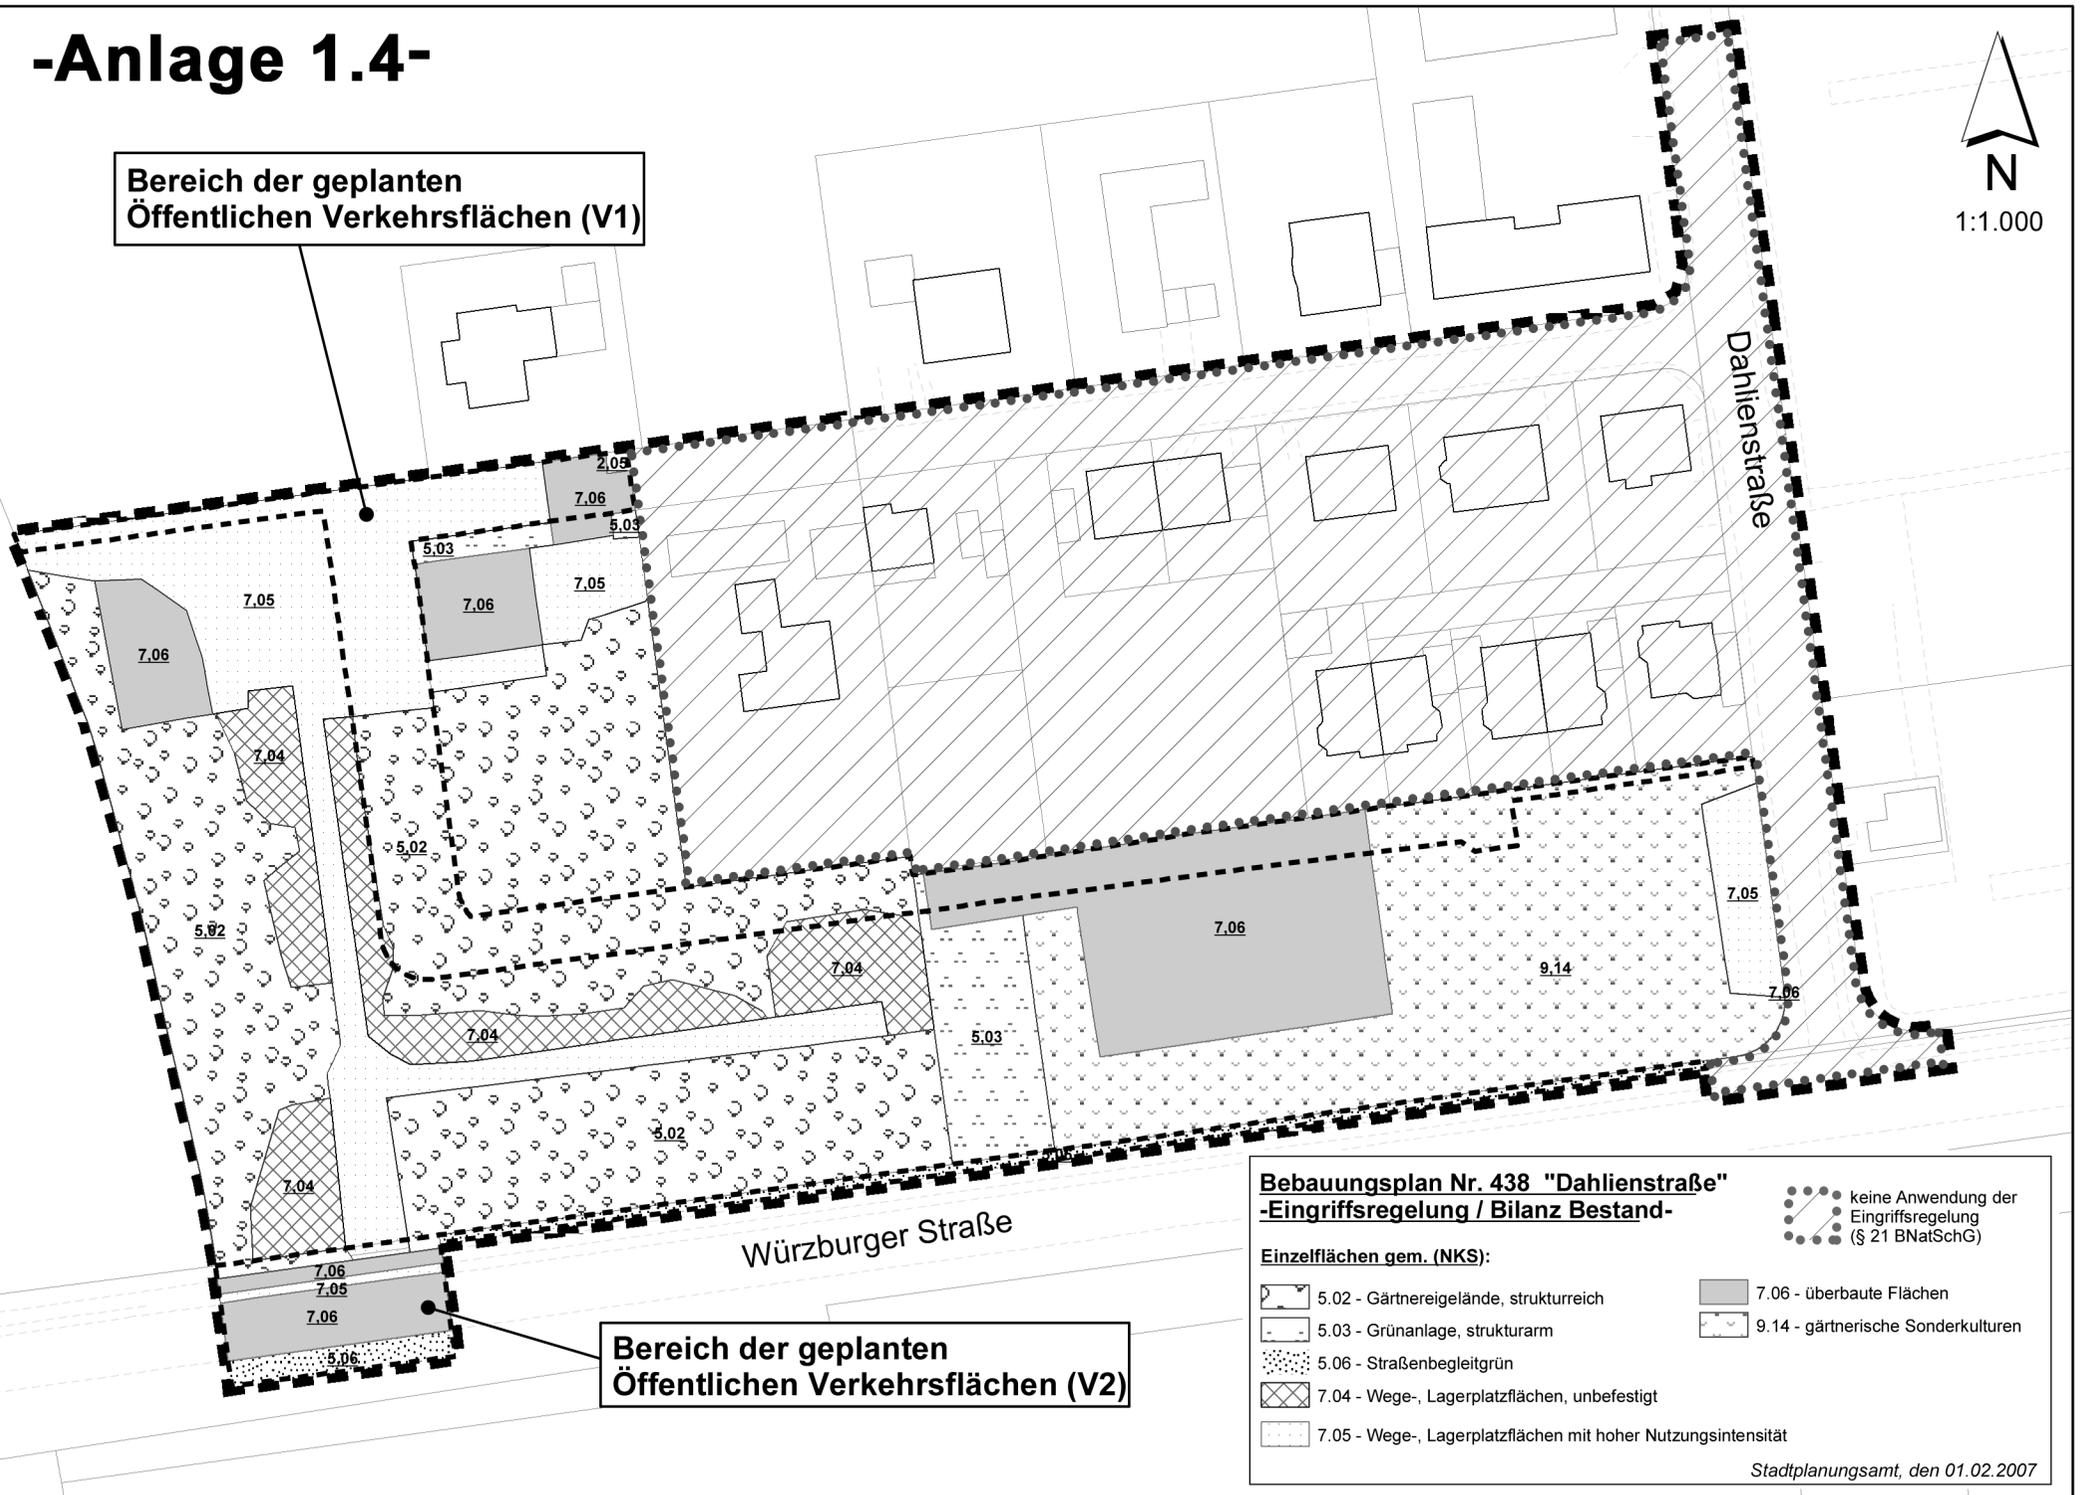

Bereich der geplanten
Öffentlichen Verkehrsflächen (V2)

Bebauungsplan Nr. 438 "Dahlienstraße" -Eingriffsregelung / Bilanz Bestand-

keine Anwendung der
Eingriffsregelung
(§ 21 BNatSchG)

Einzelflächen gem. (NKS):

- 5.02 - Gärtnereigelände, strukturreich
- 5.03 - Grünanlage, strukturarm
- 5.06 - Straßenbegleitgrün
- 7.04 - Wege-, Lagerplatzflächen, unbefestigt
- 7.05 - Wege-, Lagerplatzflächen mit hoher Nutzungsintensität
- 7.06 - überbaute Flächen
- 9.14 - gärtnerische Sonderkulturen