Erweiterung Außenanlagen Hardenberg-Gymnasium/Sanierung Langhans-Anlage
Variante 1

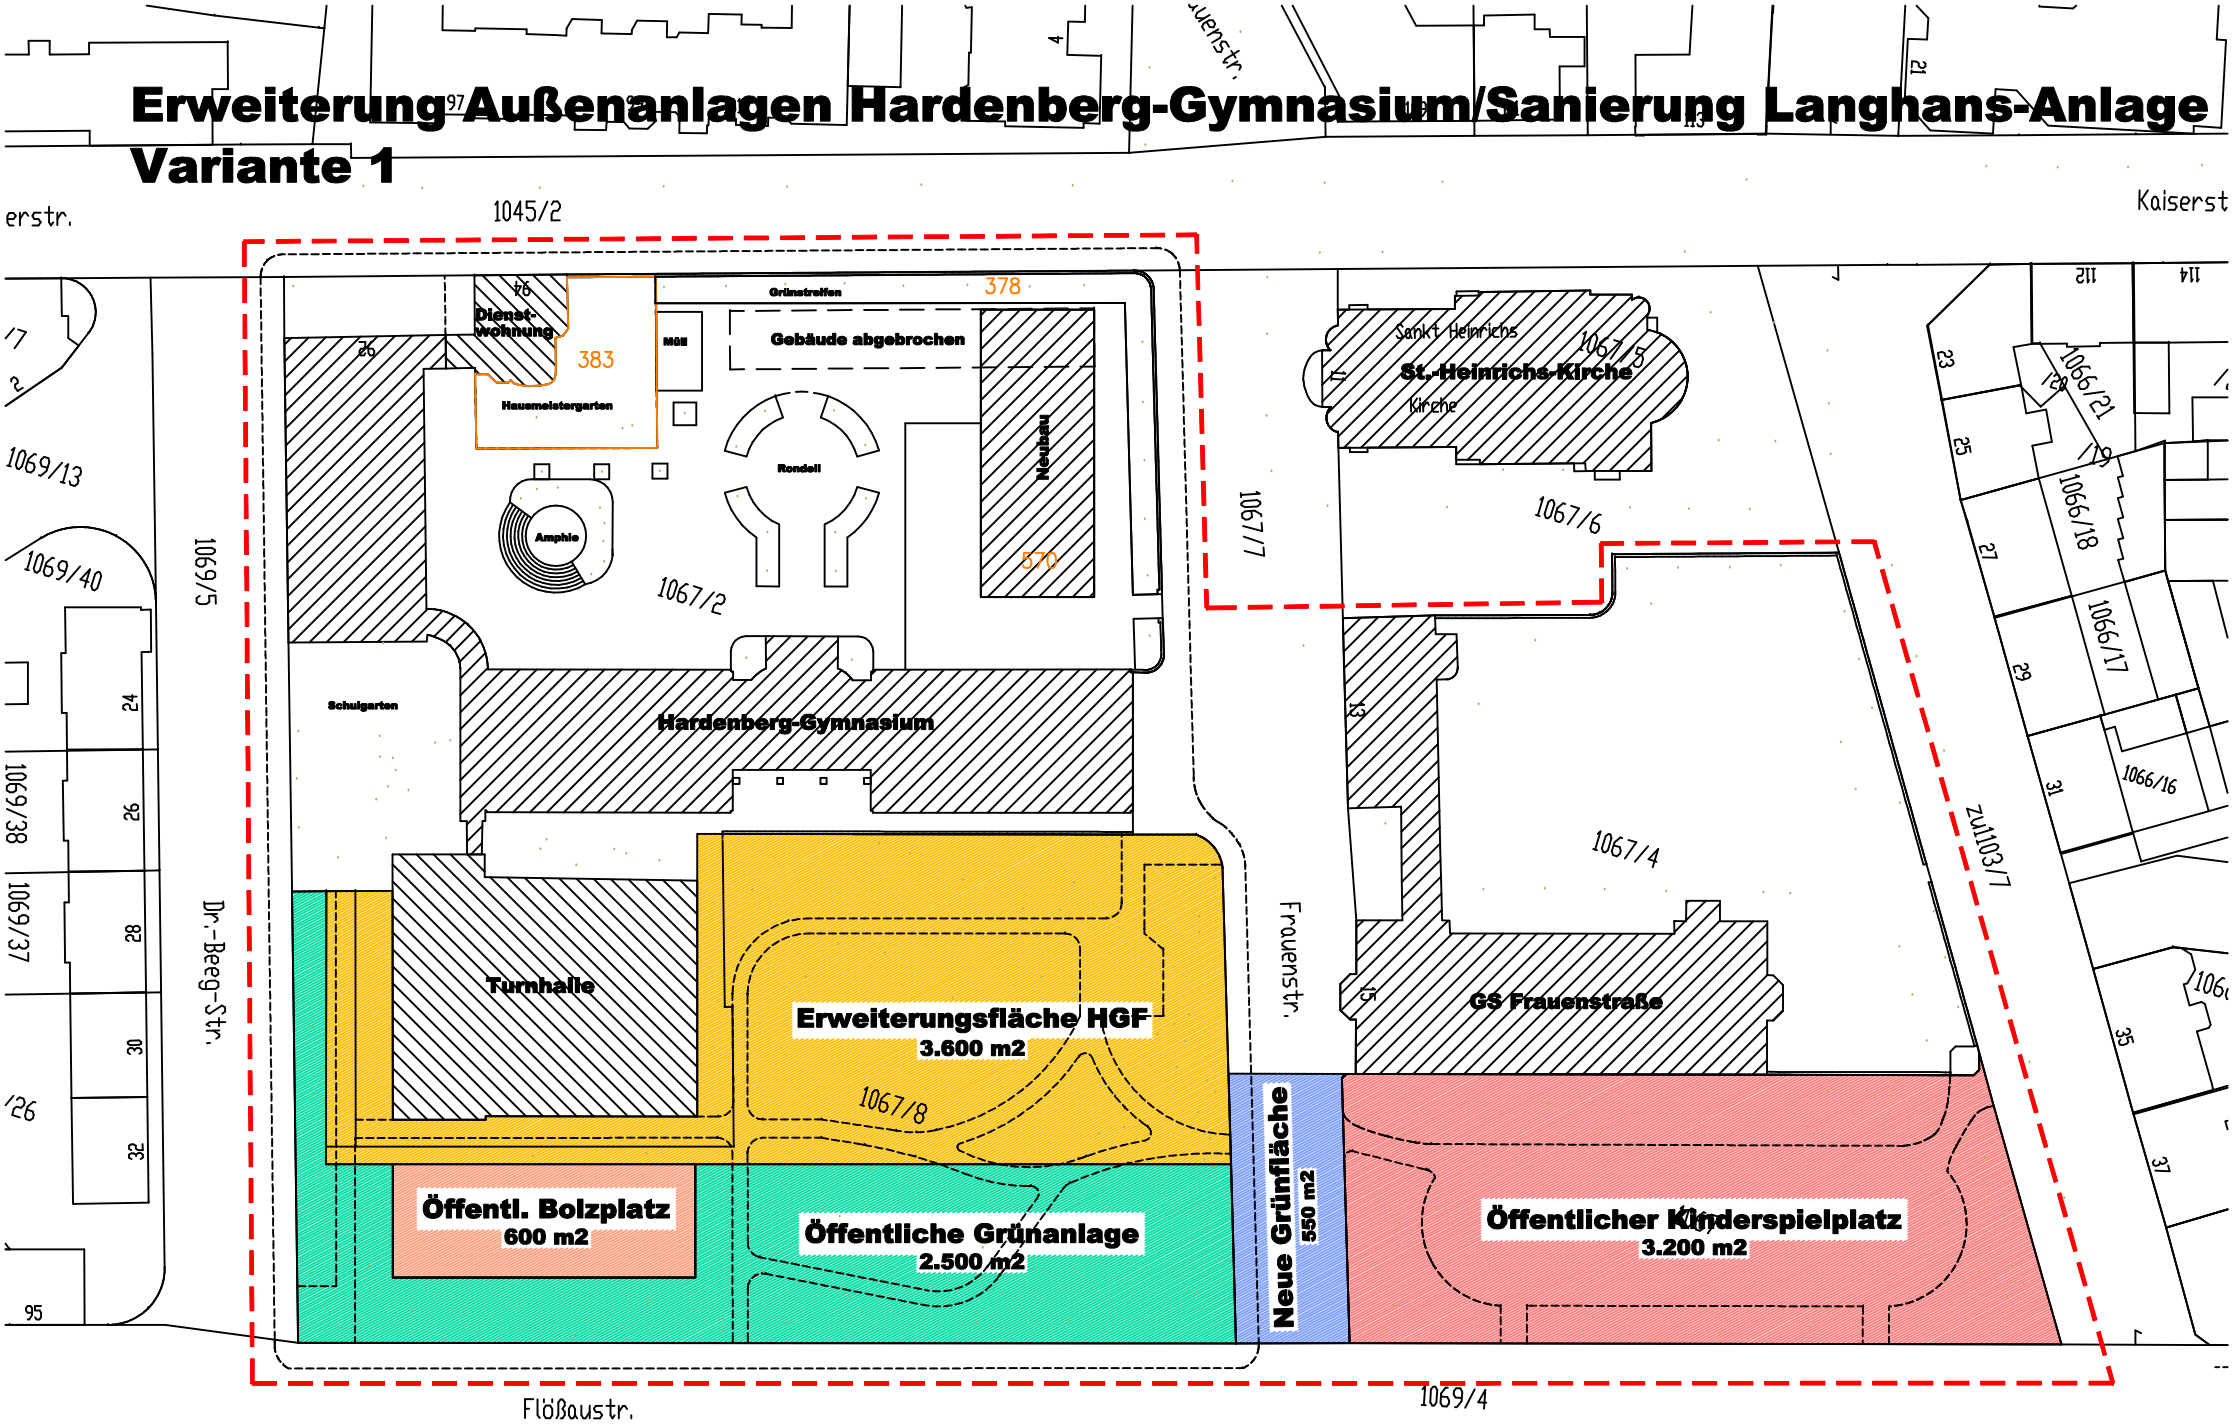

Lageplan M 1:1.000
14.05.2008/Grünflächenamt