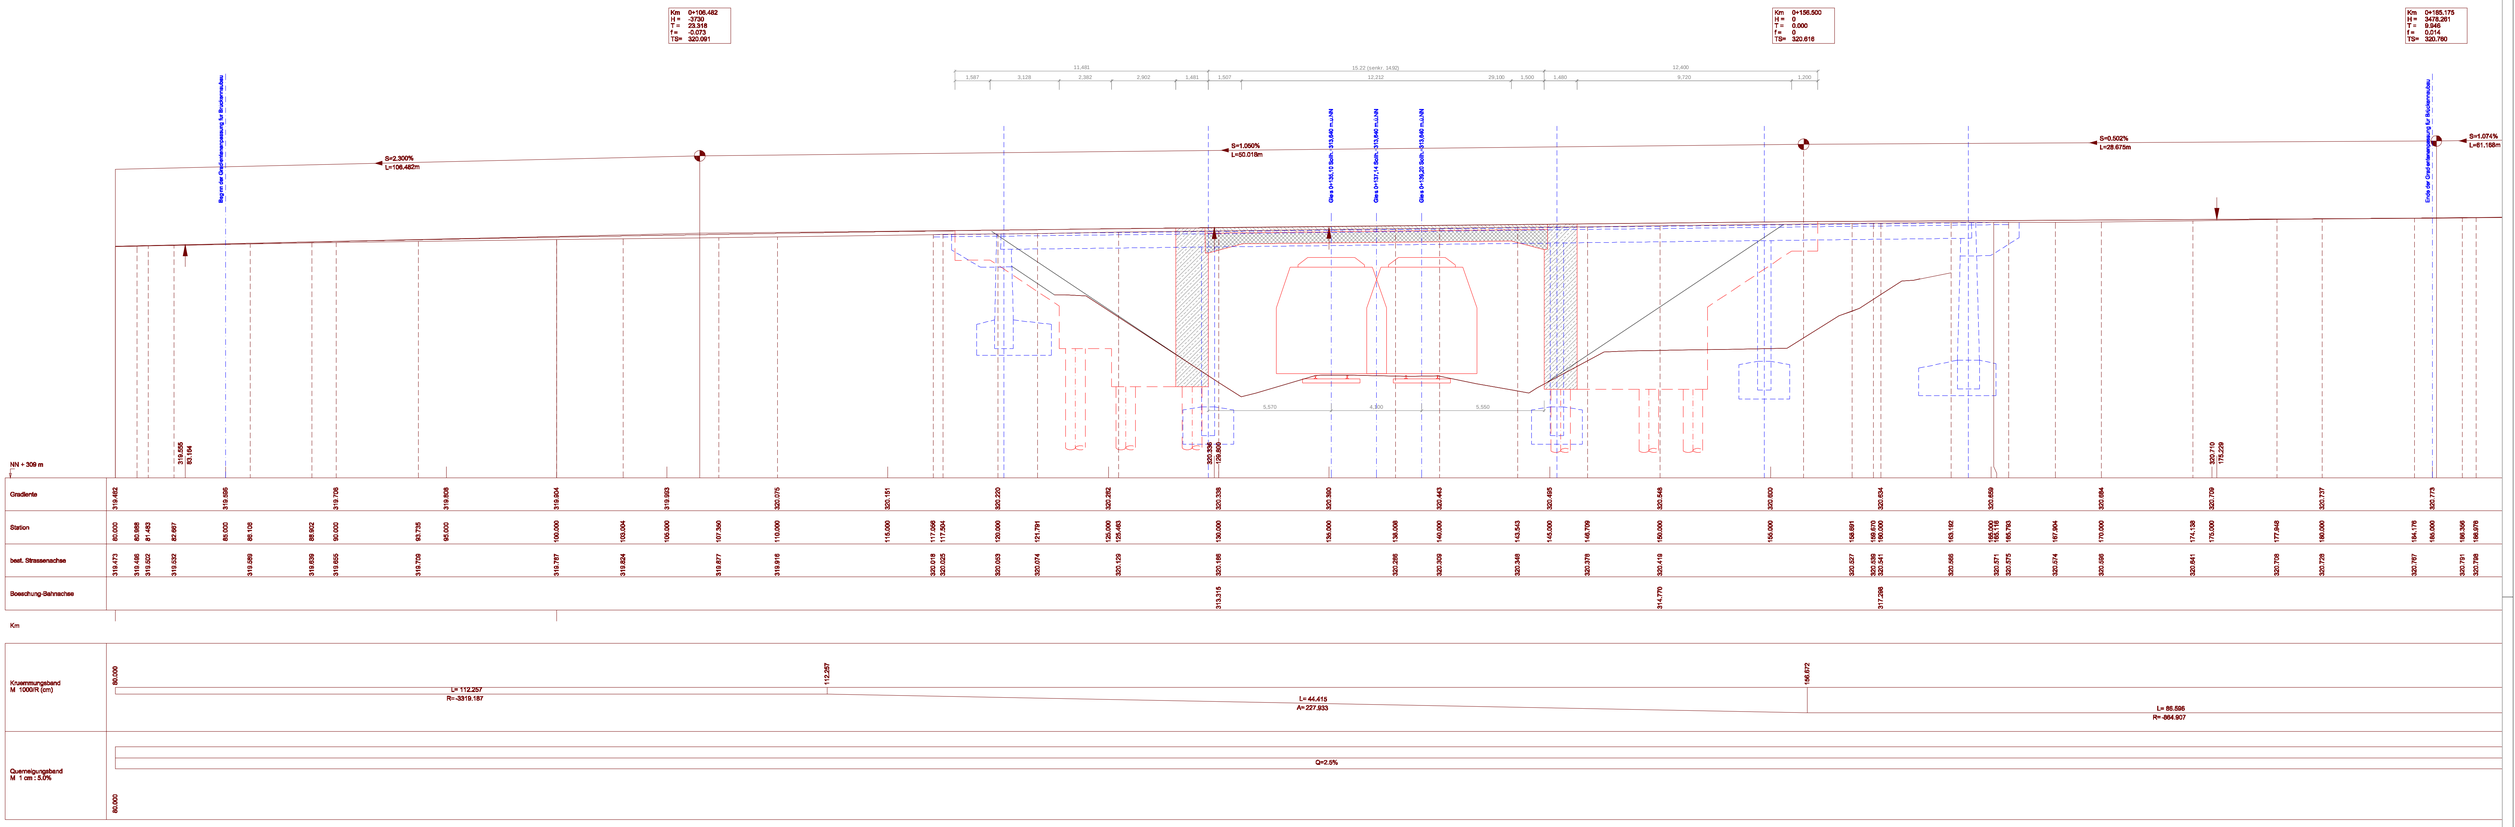

Änderung:	Nr.:	Betrifft:	Datum:	Zeichen:
	a	kurze Anrampungen Ve=50 km/h	23.04.2008	BLM

Entwurfsbearbeitung:

	Datum:	Zeichen:
bearbeitet:	24.07.2007	BLM
gezeichnet:	-	BE
geprüft:	-	BLM

……., den

……

Stadt Fürth

TIEFBAUAMT

Neubau der Brücke B8 über die Bahnline Würzburg-Nürnberg
Variante 1-Feld-Rahmen

Genehmigt mit
- ☐ Bebaungsplan Nr. …… vom ……
- ☐ Stadtratsbeschluß Nr. vom ……
- ☐ Bauausschuß Nr. vom ……

Maßstab: 1:250

Blatt Nr.: **A2**

GEZ:		
BEA:		
GEP:		
GEÄ:		

Fürth, den 26.02.2007

TIEFBAUAMT

……