WASSERGARTEN

RASEN MIT BÄUMEN

SPIELPLATZ

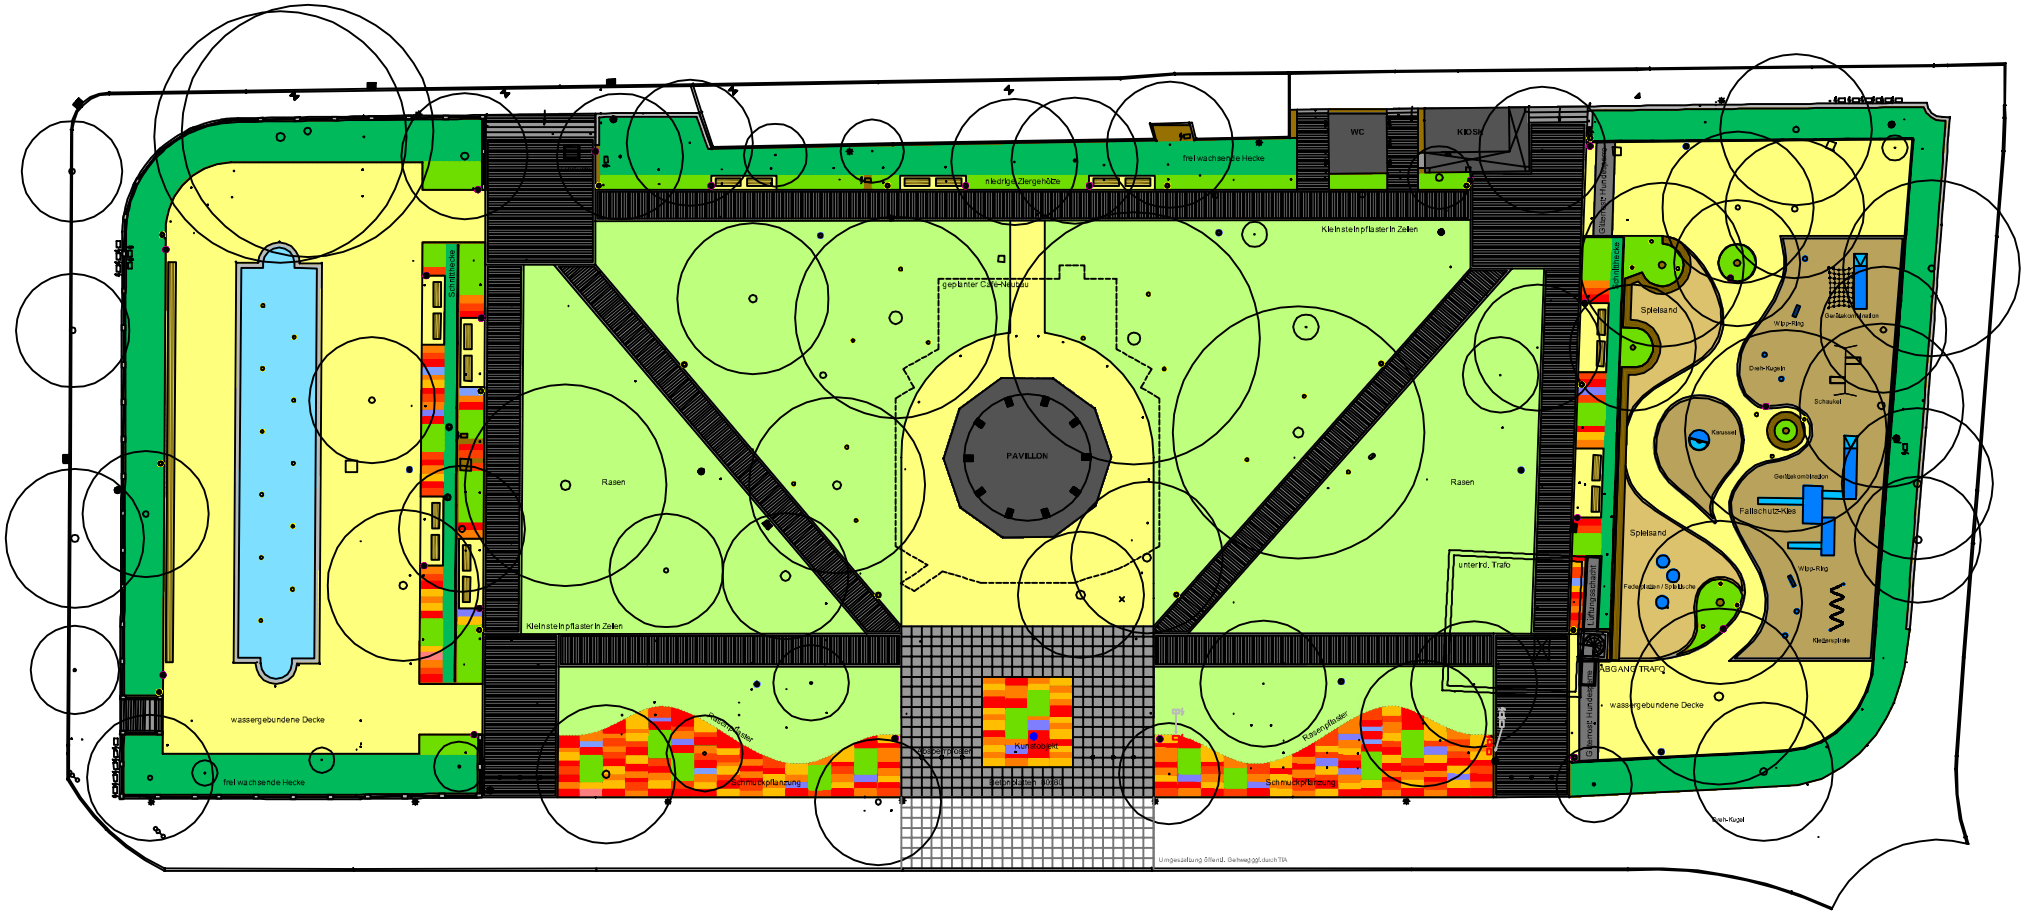

- Mastleuchte
- Bodenstrahler
- Abfalleimer
- Unterflur-Hydrant

Projekt		Planart	
Generalsanierung Dr.-Konrad-Adenauer Anlage		ENTWURF	Stadt Fürth
Gezeichnet: Hirt	Grünflächenamt Sachgebiet Planung/Neubau Otto-Seeling-Promenade 37 - 90762 Fürth Tel. 0911/974-2880 Fax 0911/974-2874		Maßstab 1: ca.600
Bearbeitet: Hirt			Proj.-Nr. 0121–170
Format: A3			Plan-Nr. P 3–1
Datei: 3–4 Entwurf			Datum 25.02.2003