



# Baumhain Gaussanlage Entwurf

Variante 1

Fürth, den 08.05.2003  
Grünflächenamt

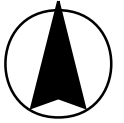

1:500

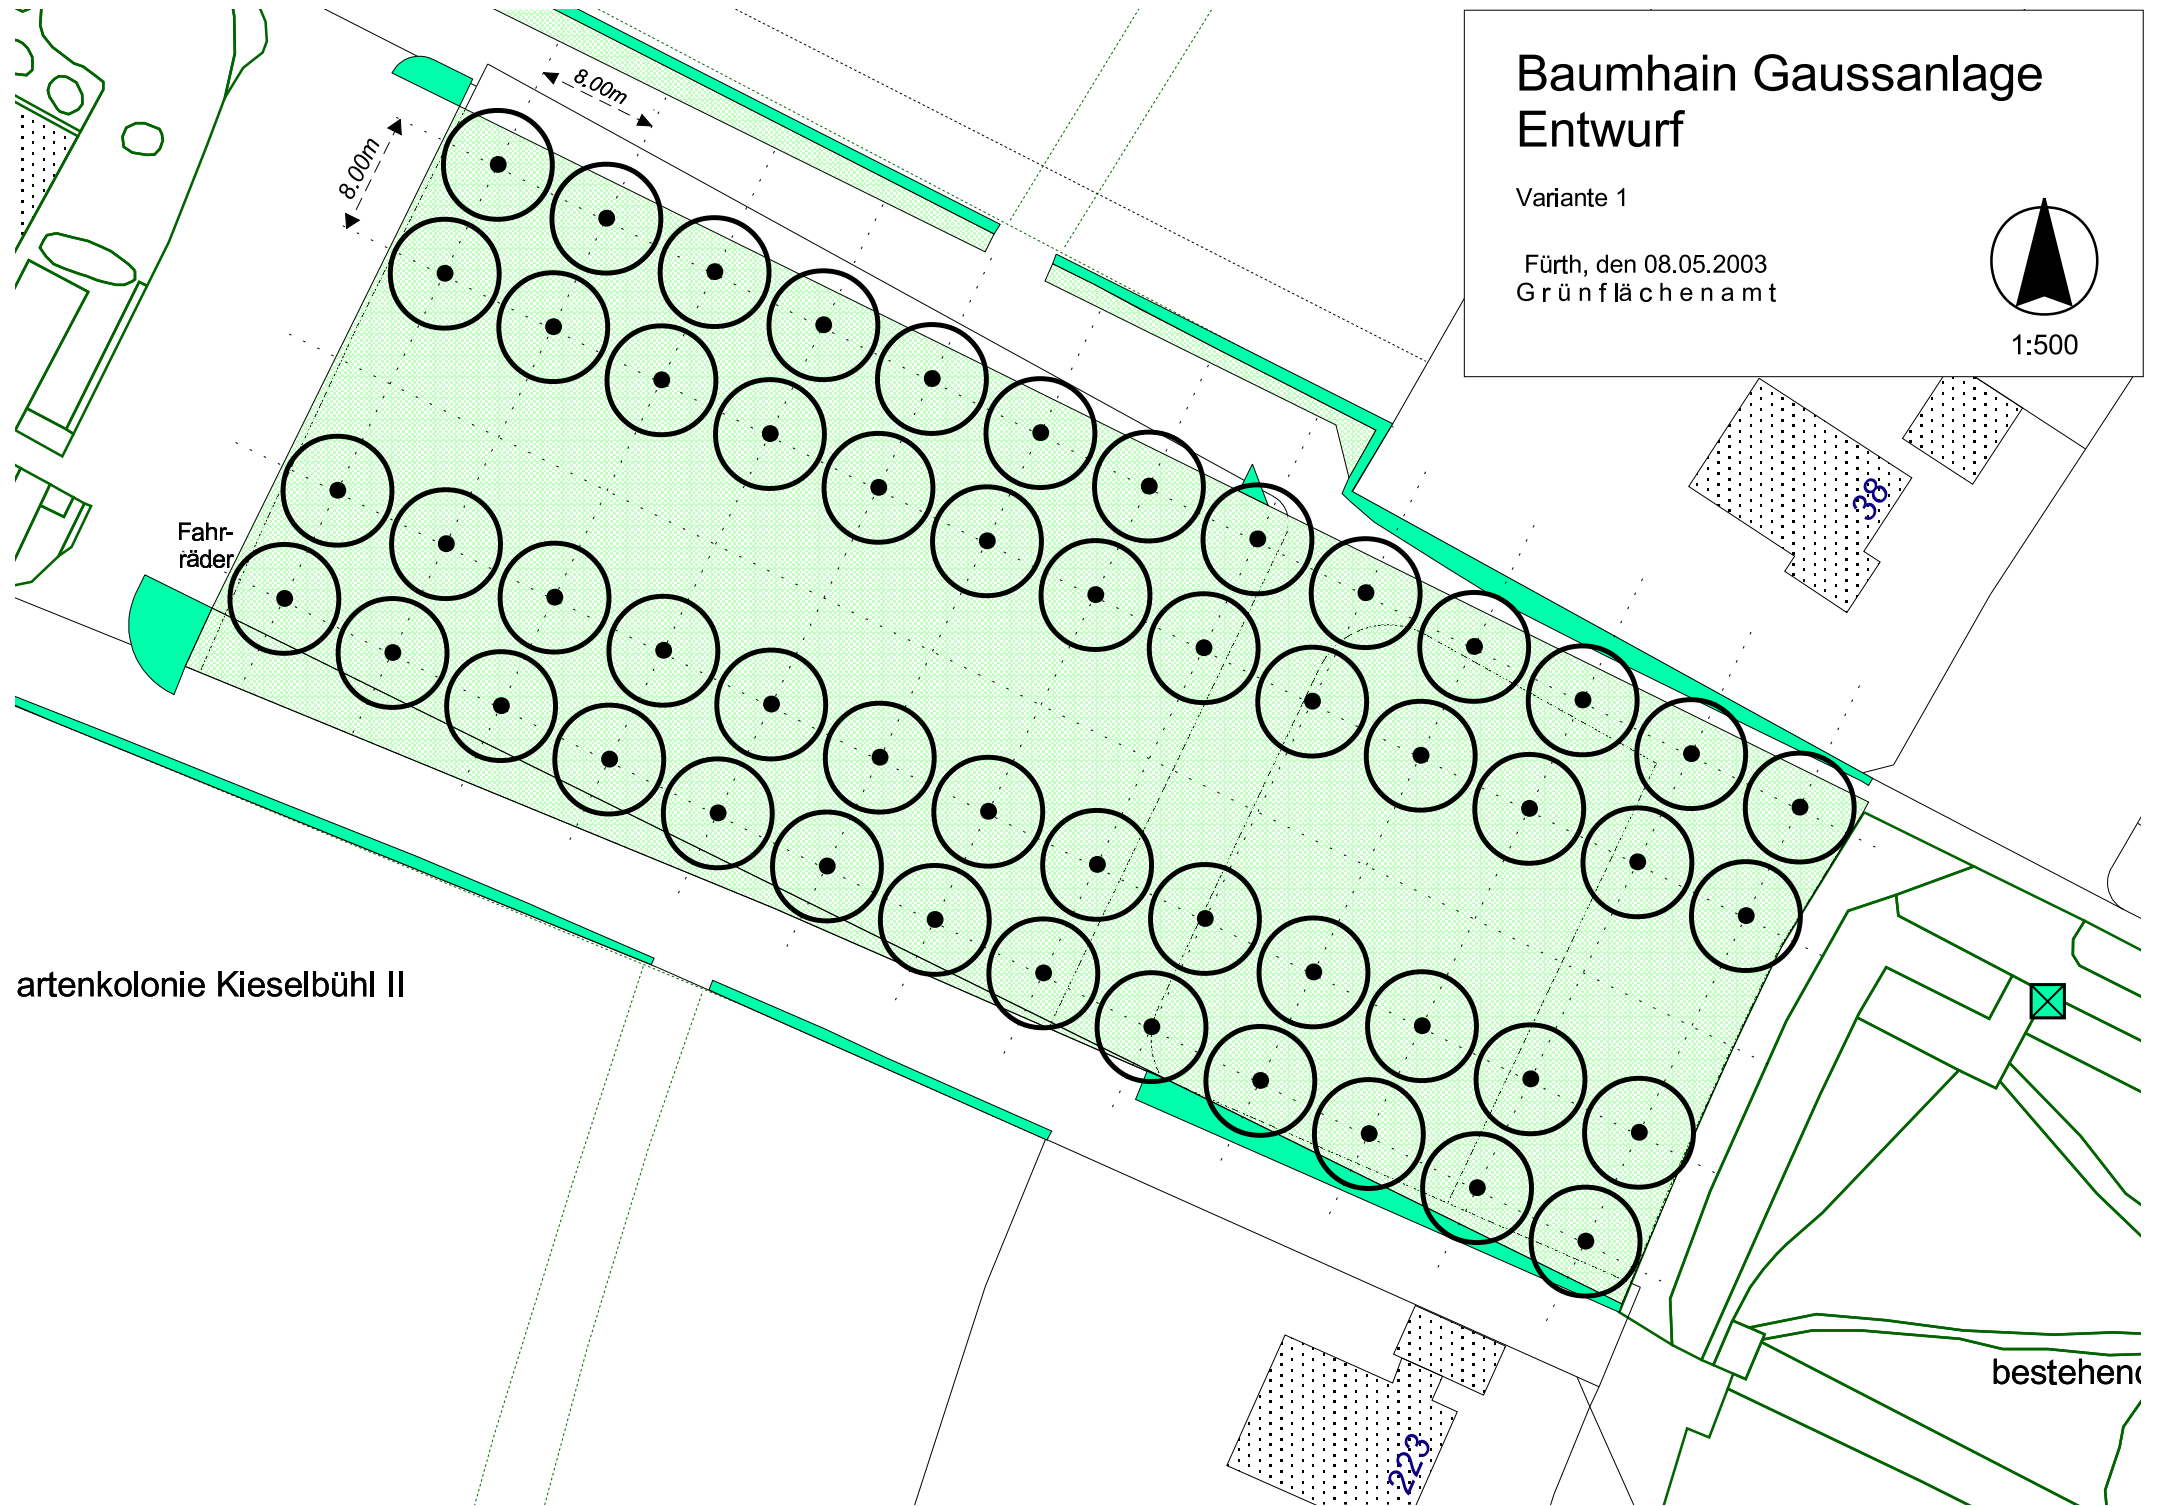

Fahräder

artenkolonie Kieselbühl II

bestehend

38

223