


Ansicht Süd

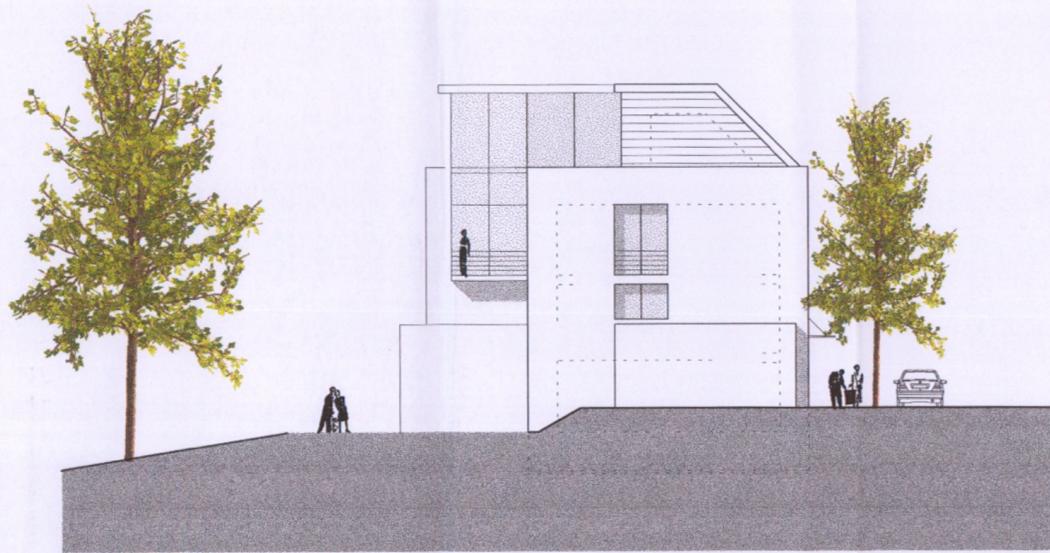

Ansicht West



Ansicht Ost



Ansicht Nord



# Bunker

696 bunk


**STADT FÜRTH  
BAUAUFSICHT**  
EINGANG 15. Mai 2008  
GEPRÜFT ALS ANLAGE  
ZUM VORBESCHIED VOM

Bauherr Unterschrift

Architekt Unterschrift



Nachbarn Unterschrift

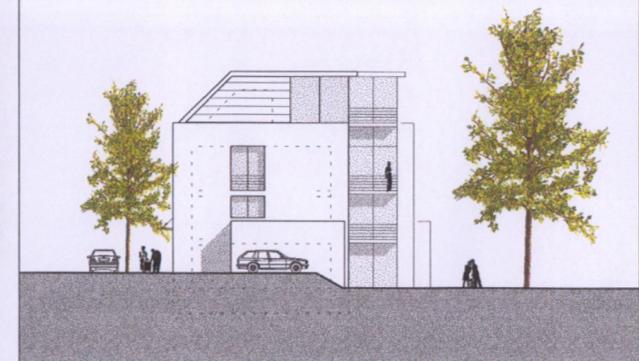

Projekt:

**Umnutzung eines ehemaligen Bunkers  
zu Wohnungen**

Bauherr:

FB Wohn- und Gewerbebau GmbH  
Seckendorfer Straße 8  
90556 Cadolzburg

Projektadresse:

Ronwaldstraße 19 b  
90765 Fürth  
Gemarkung: Rohnhof  
Flur-Nummer: 282/50

**architekt**  
gerhard p. wirth

diltkestrasse 20 d-90409 nürnberg  
tel. +49-0911-36 00 99 0 fax: -35 85 56  
mail: info@gpwirth.de  
www.gpwirth.de

Planbezeichnung:

**GENEHMIGUNGSPLANUNG**  
Ansichten

Bearbeitet: rw / mh

Datum: 14.05.2008

Maßstab: M 1:200

Plan-Nr.: 06