

Bunker

696 bunk


STADT FÜRTH
BAUAUFSICHT
EINGANG 15. Mai 2008
GEPRÜFT ALS ANLAGE
ZUM VORBESCHIED VOM

Bauherr Unterschrift

Architekt Unterschrift



Nachbarn Unterschrift

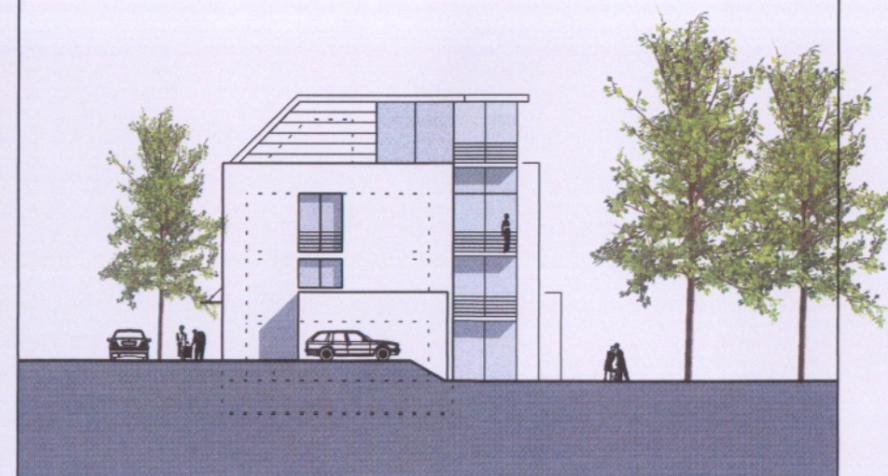

Projekt:

Umnutzung eines ehemaligen Bunkers
zu Wohnungen

Bauherr:

FB Wohn- und Gewerbebau GmbH
Seckendorfer Straße 8
90556 Cadolzburg

Projektadresse:

Ronwaldstraße 19 b
90765 Fürth
Gemarkung: Rohnhof
Flur-Nummer: 282/50

architekt
gerhard p. wirth

diltheystrasse 20 d-90409 nürnberg
tel. +49-(0)911-36 00 99 0 fax: -35 86 56
mail: info@gpwirth.de
www.gpwirth.de

Planbezeichnung:

GENEHMIGUNGSPLANUNG
Schnitt

Bearbeitet: rw / mh

Datum: 14.05.2008

Maßstab: M 1:200

Plan-Nr.: 07