


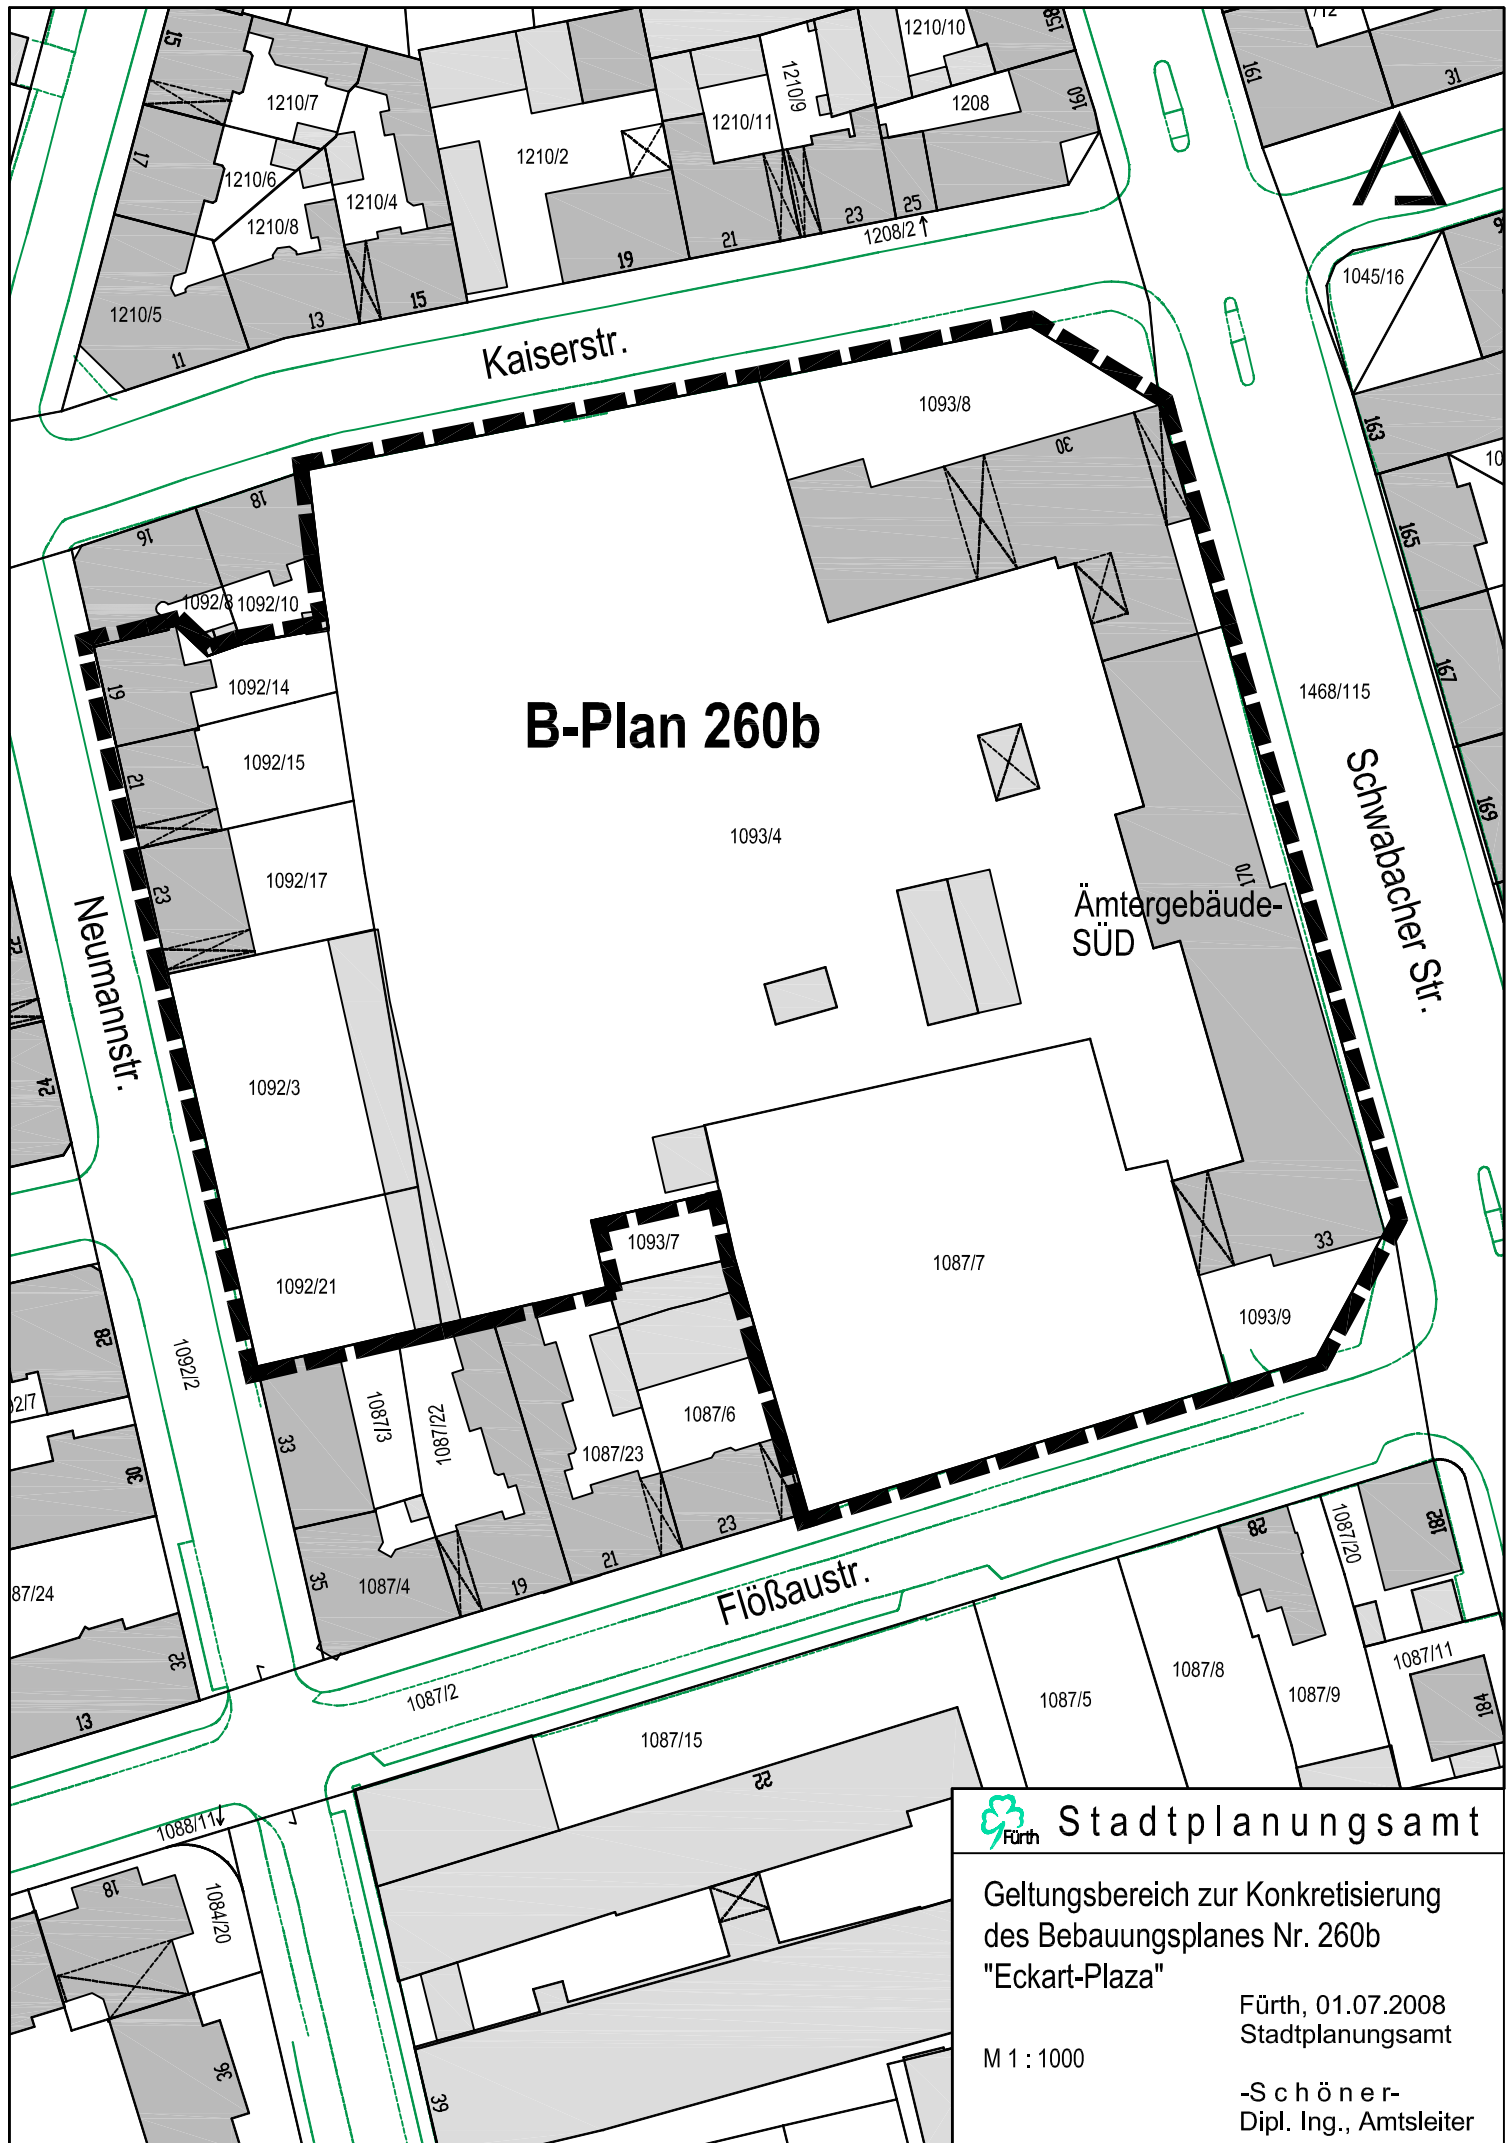

Stadtplanungsamt

Geltungsbereich zur Konkretisierung
des Bebauungsplanes Nr. 260b
"Eckart-Plaza"

M 1 : 1000

Fürth, 01.07.2008
Stadtplanungsamt

-Schöner-
Dipl. Ing., Amtsleiter