


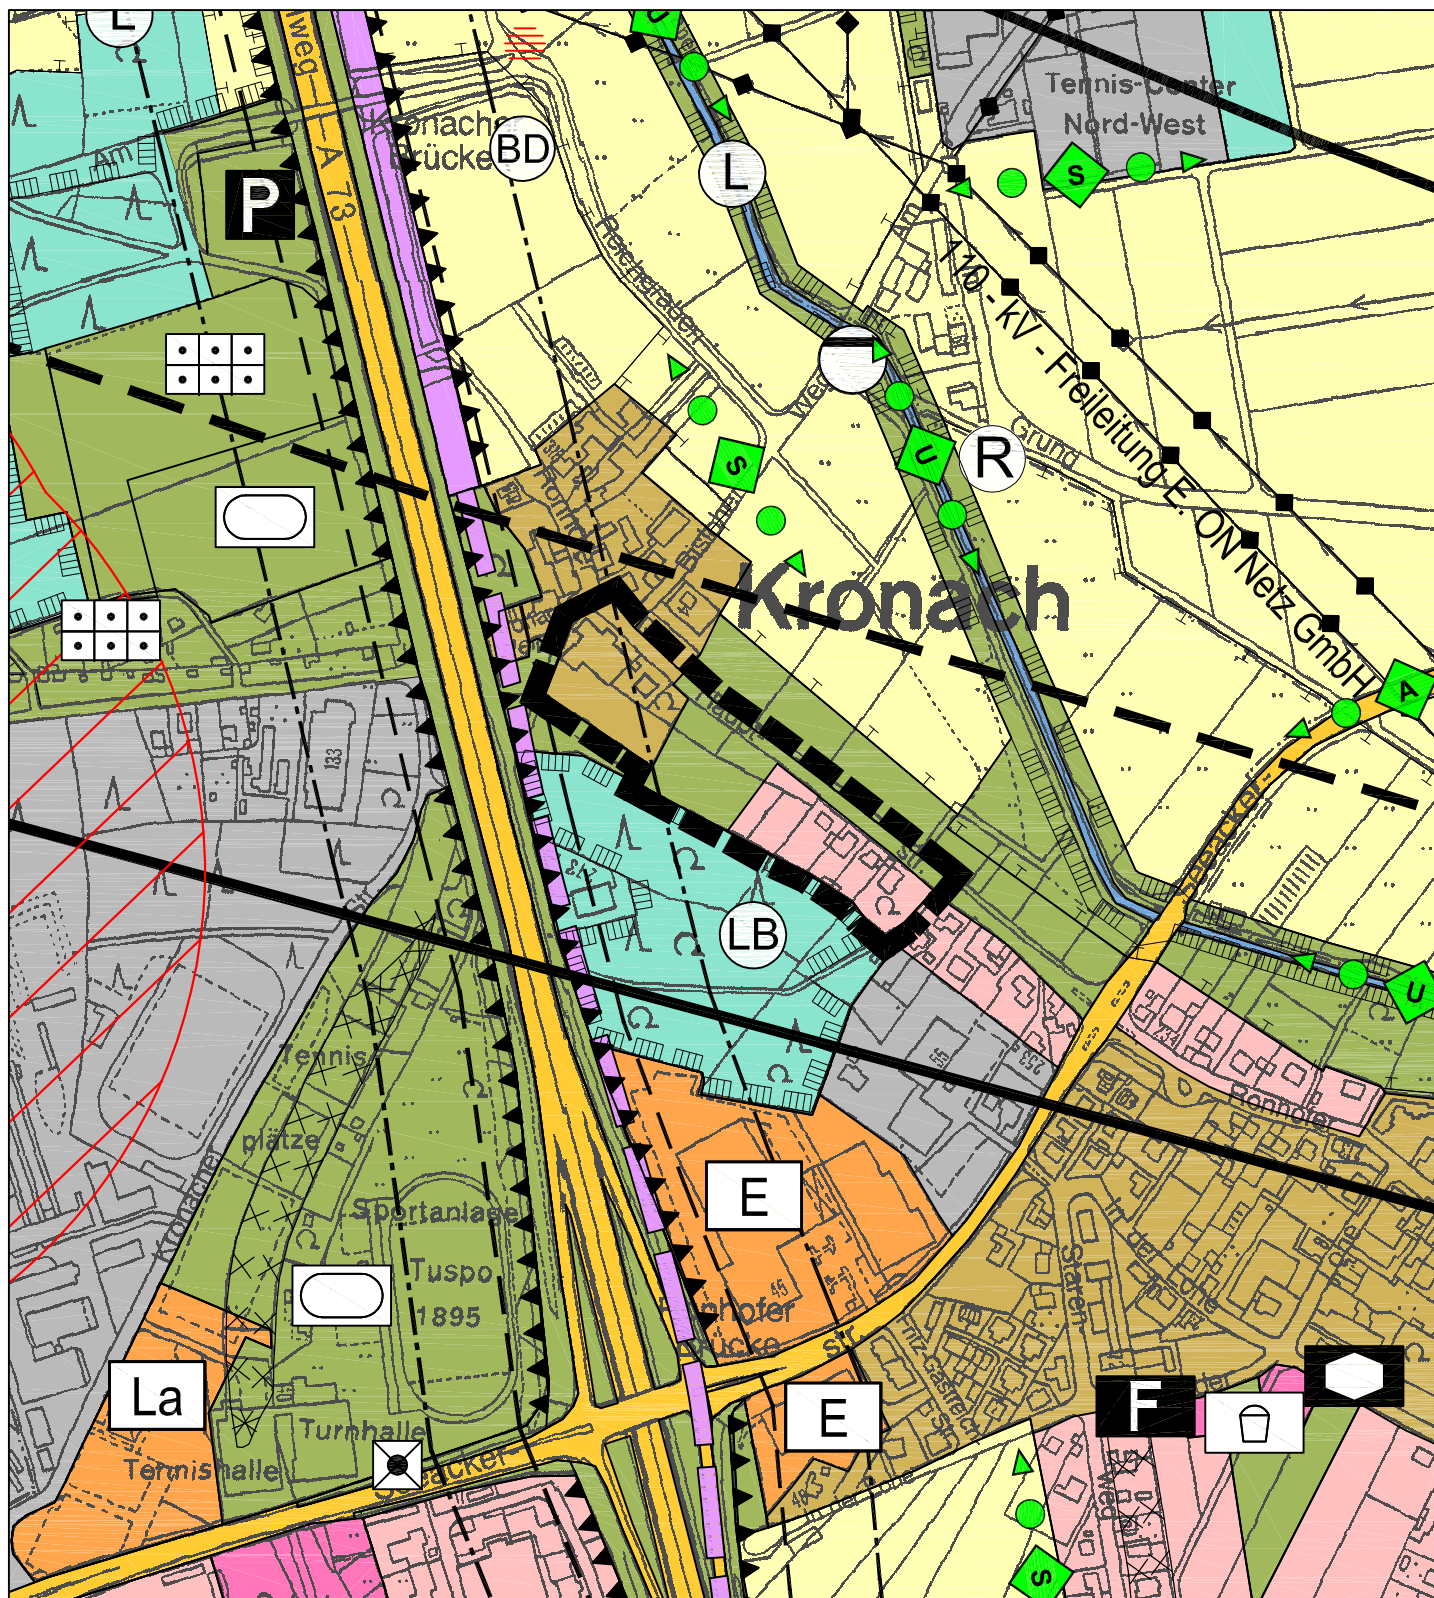

Änderung des wirksamen Flächennutzungsplanes
südwestlich der Ronhofer Hauptstraße

Änderungsnummer: Ä-08.03

 Änderungsbereich

Stadt Fürth
Stadtplanungsamt
Fürth, den 11.07.2008